


PRZEKROJE NORMALNE
skala 1:30
1 - 1

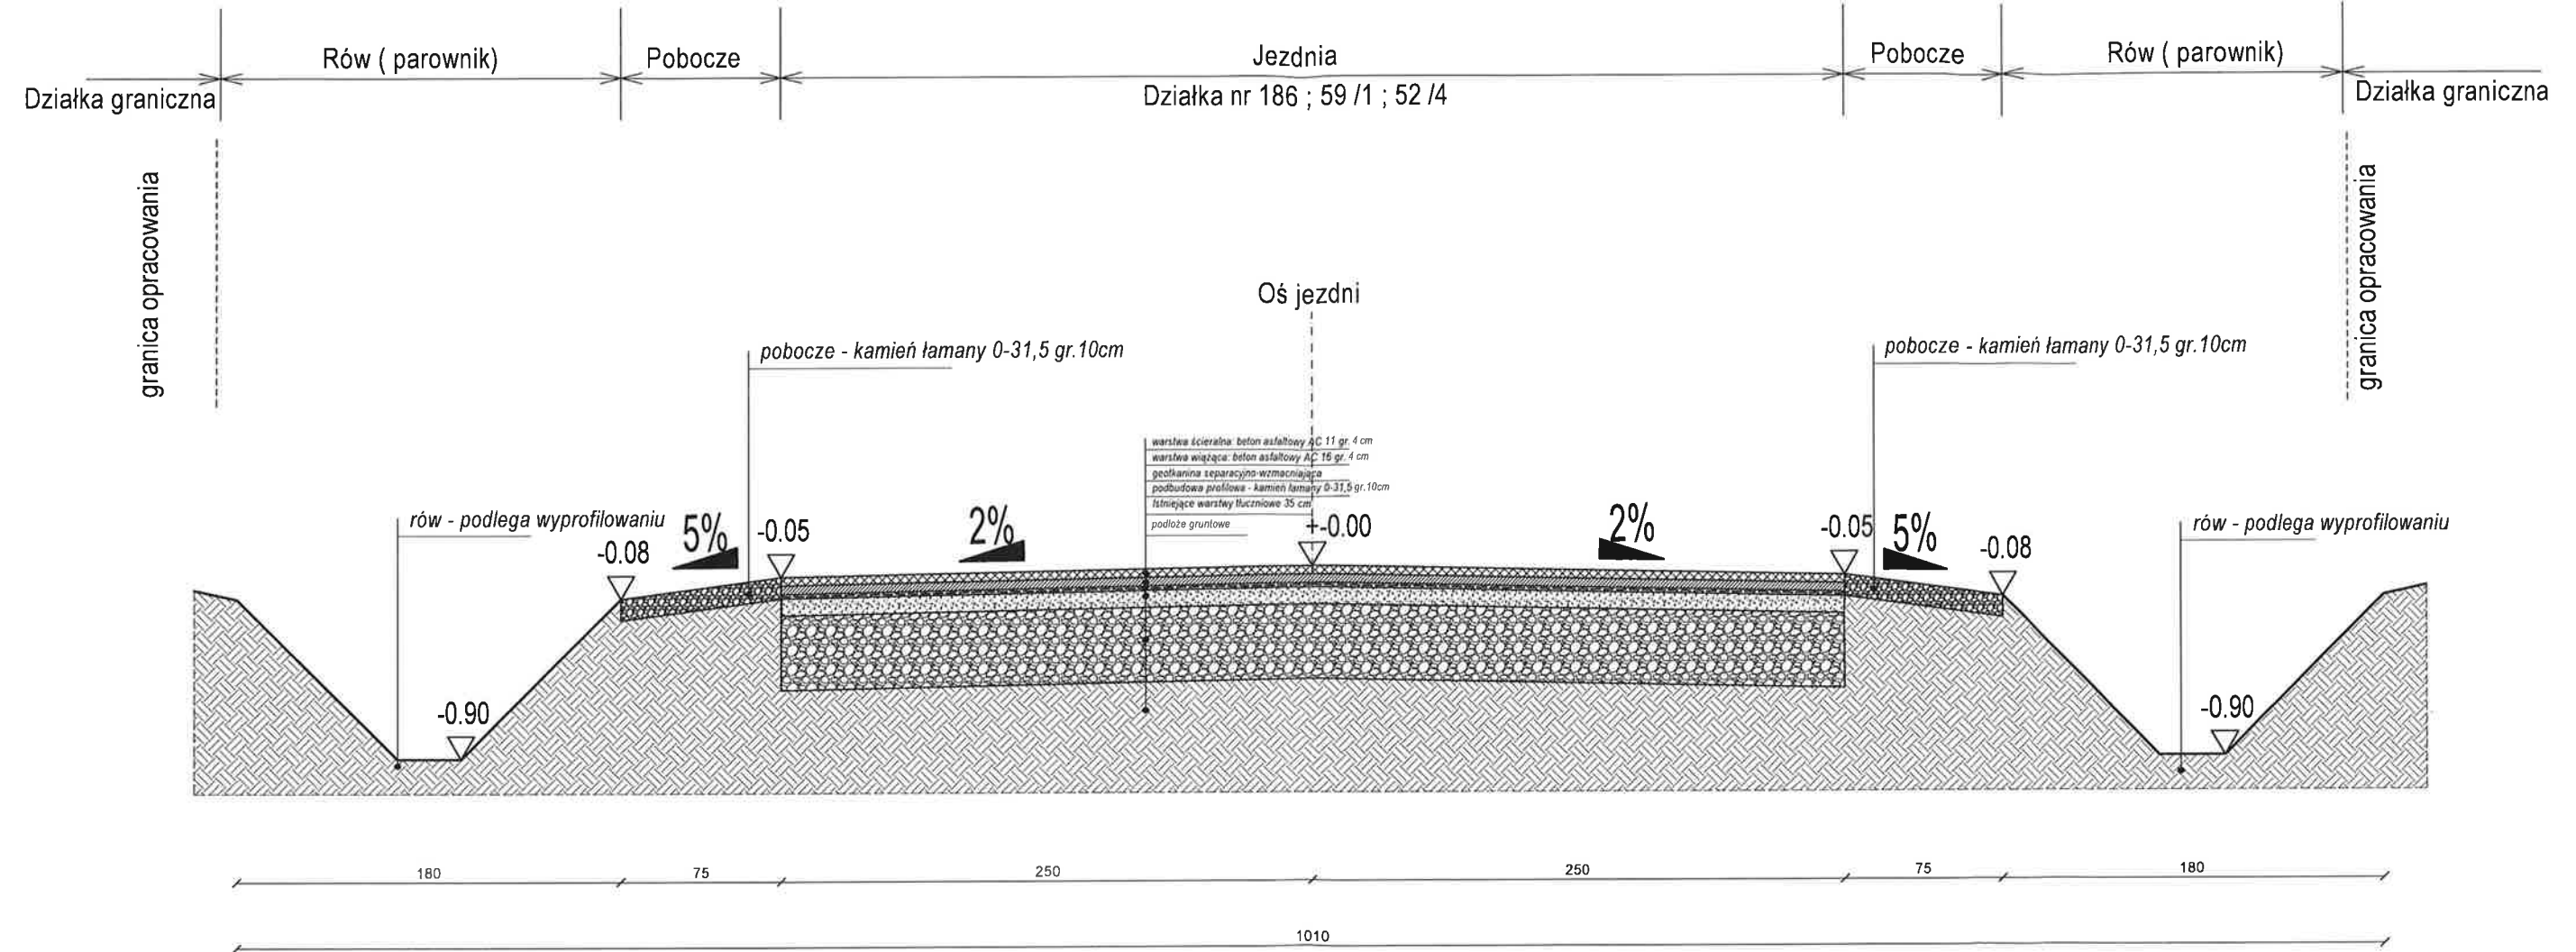

UWAGA:
Warstwy zagęszczane do $I_s \geq 0,98$

A.M. NIERUCHOMOŚCI			
Nazwa i adres obiektu:	Przebudowa (modernizacja) drogi dz. nr 186 /59 /1 ; 52 /4 obręb Żulawka szulumska Gmina Dzierżgoń		
Inwestor:	Gmina Dzierżgoń ul. Plac Wolności 1 82 - 440 Dzierżgoń	Branża:	DROGOWA
Projektował: branża drogowa	mgr inż. Andrzej Marciniak upr. nr POM/0080/PWBD/16	Data:	12/2023
Tytuł rysunku:	PRZEKROJE NORMALNE 1-1	Nr rys:	


Działka nr 197/3

granica opracowania

PRZEKROJE NORMALNE
skala 1:30
2 - 2


Działka nr 191

granica opracowania

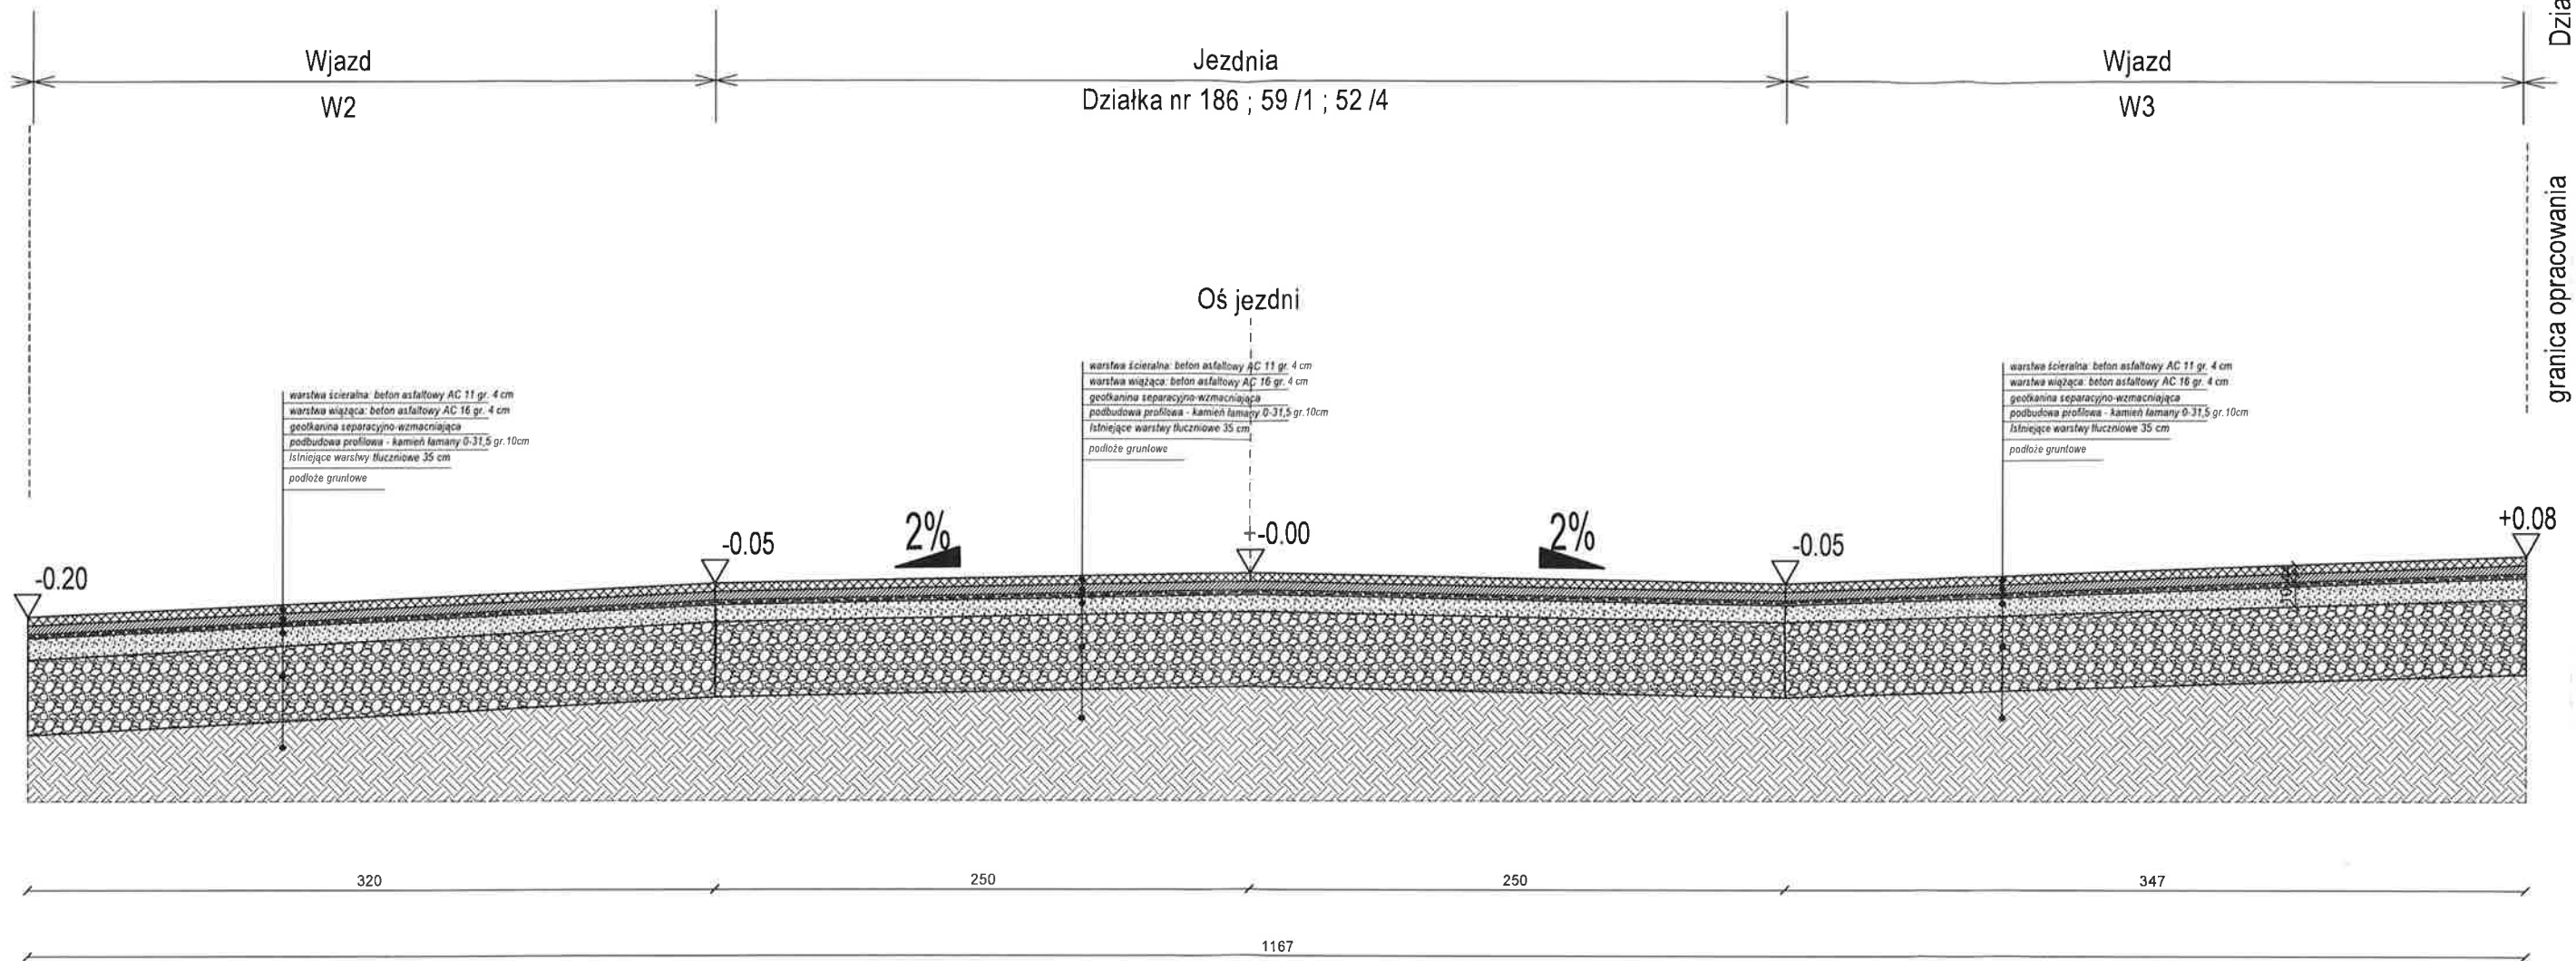

UWAGA:
Warstwy zagęszczane do $I_s \geq 0,98$

A.M. NIERUCHOMOŚCI			
Nazwa i adres obiektu:	Przebudowa (modernizacja) drogi dz. nr 186, 59/1, 52/4 obręb Żulawka szulmiska Gmina Dzierżoń		
Inwestor:	Gmina Dzierżoń ul. Plac Wolności 1 82 - 440 Dzierżoń	Branża:	DROGOWA
Projektował:	mgr inż. Andrzej Marciniak upr. nr POM/0080/PWBD/16	Data:	12/2023
Tytuł rysunku:	PRZEKROJE NORMALNE 2-2	Skala:	1 : 30
		Nr rys:	

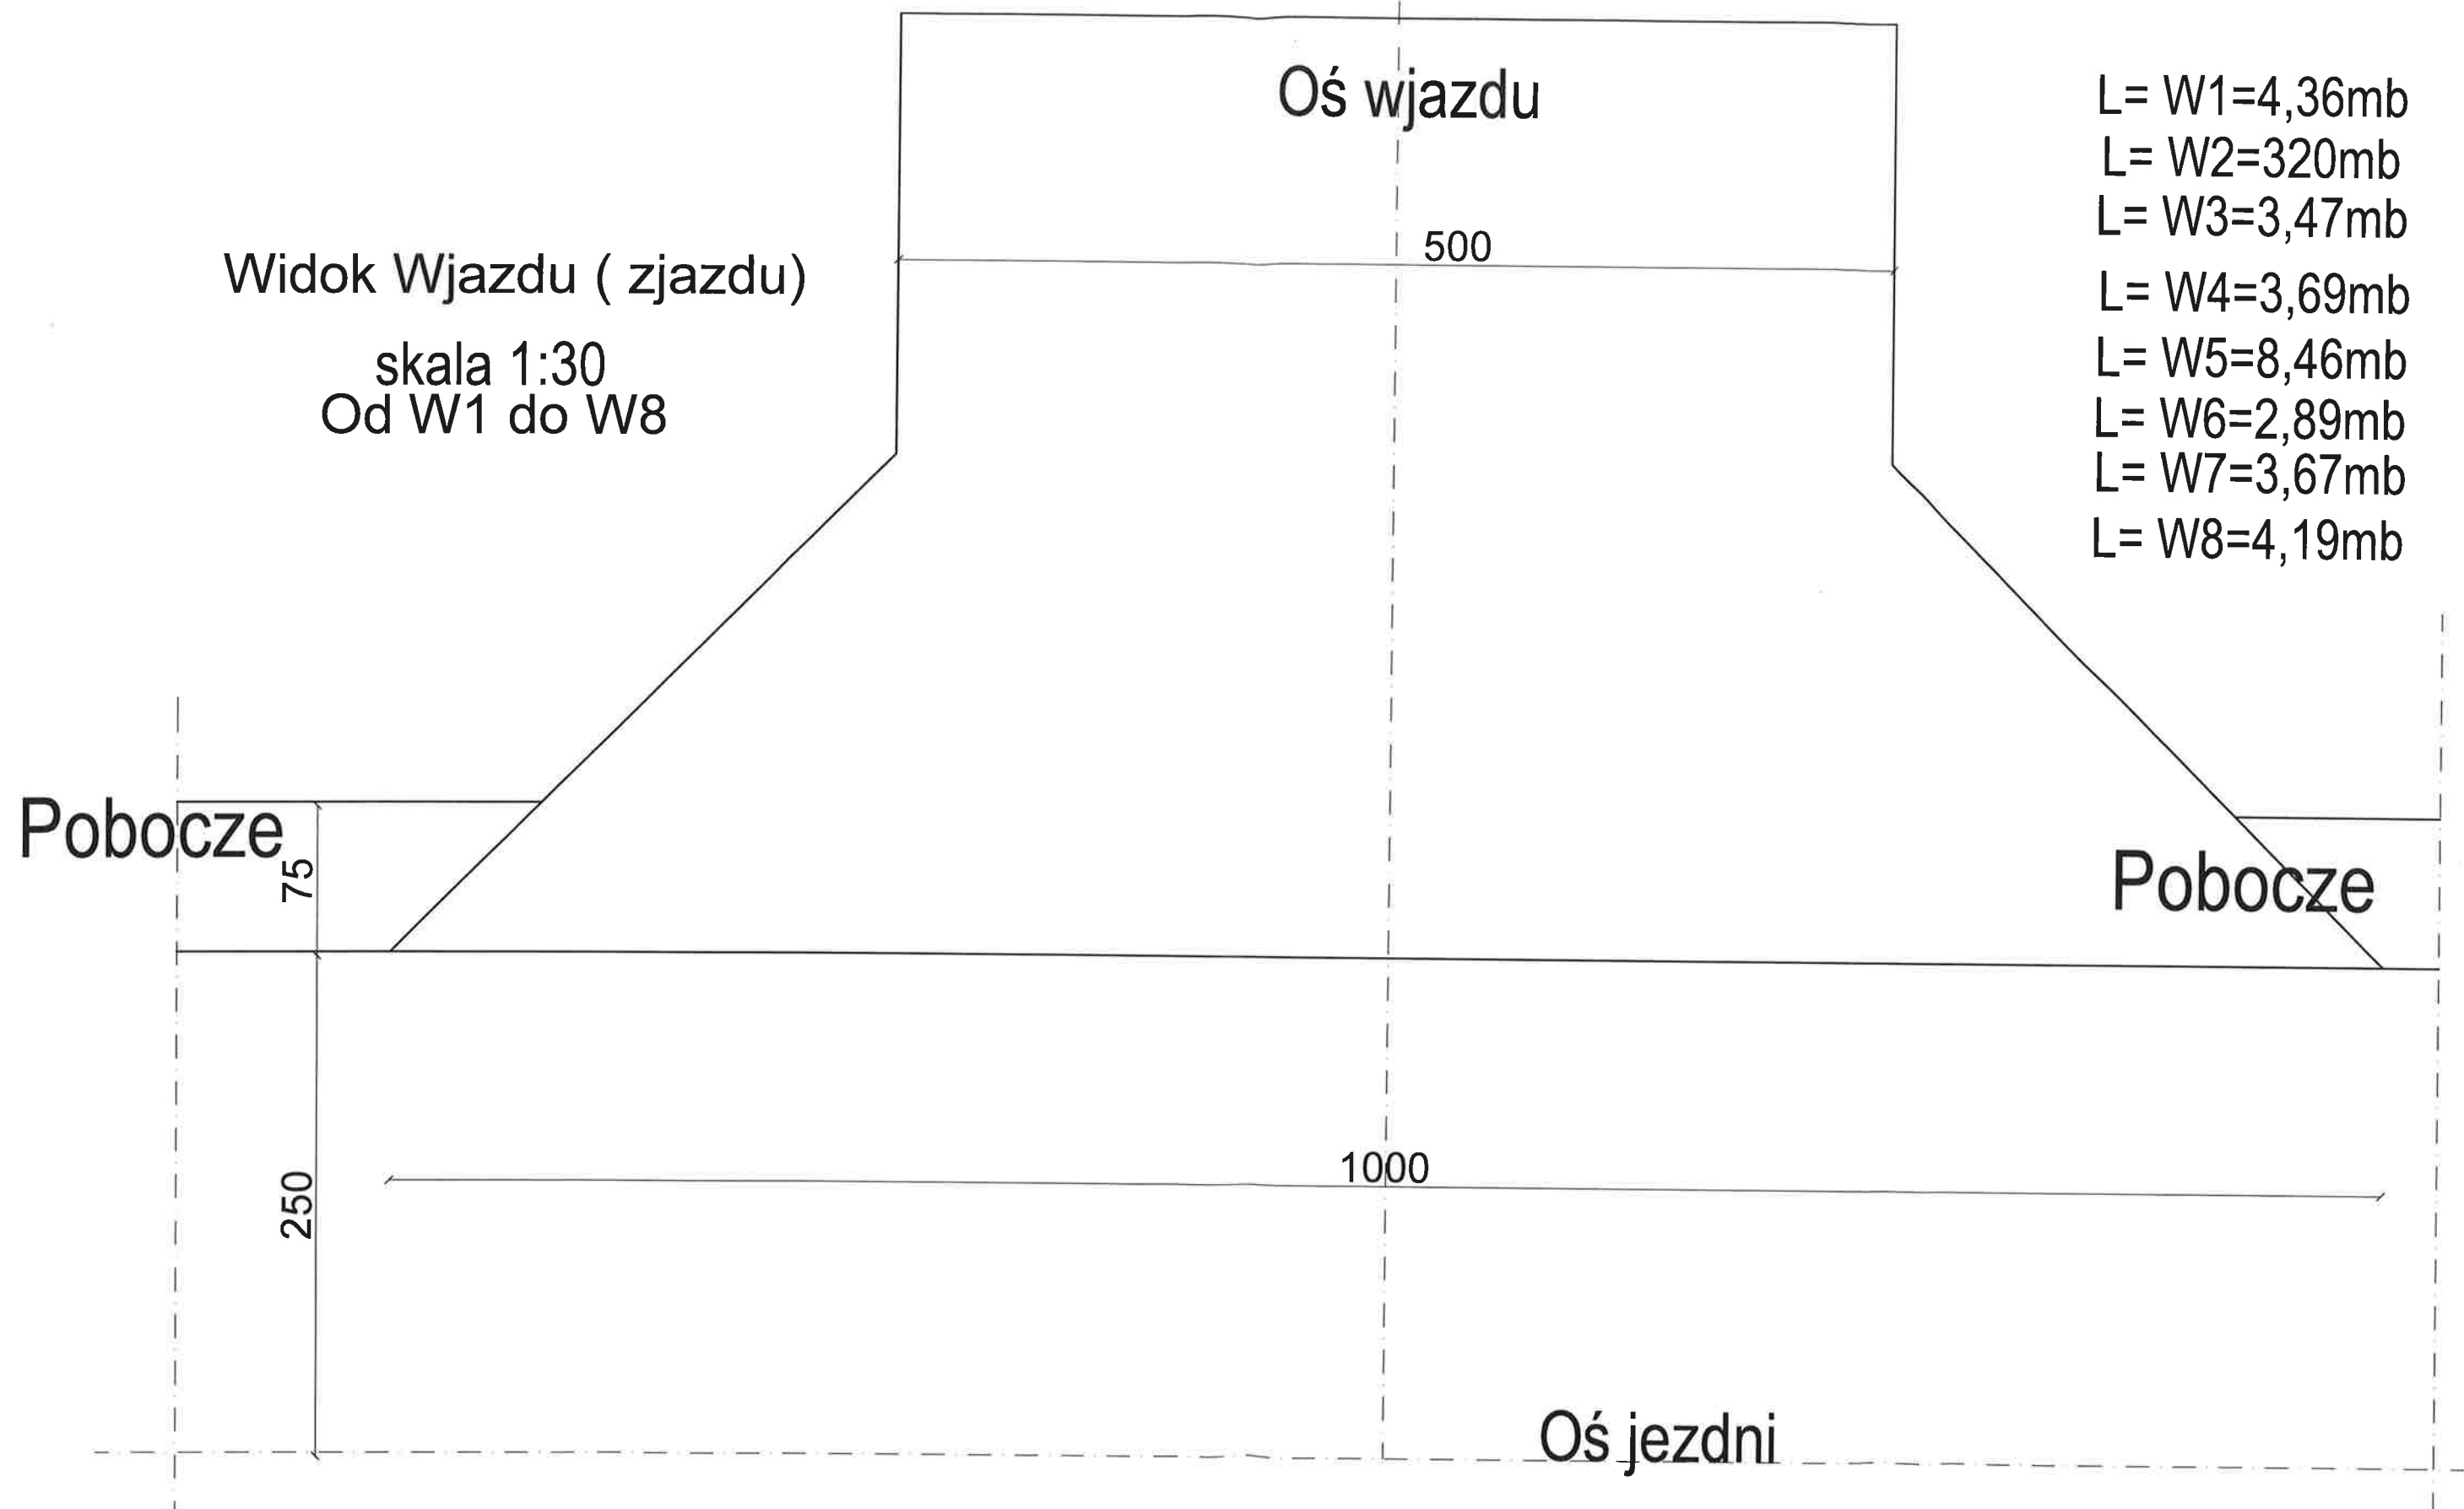

Konstrukcja wjazdów jak na przekroju 2-2

UWAGA:
Warstwy zagęszczane do $I_s \geq 0,98$

A.M. NIERUCHOMOŚCI			
Nazwa i adres obiektu:	Przebudowa (modernizacja) drogi dz. nr 186/59/1; 52.4 obręb Żulawka szlumska Gmina Dzierżęń		
Inwestor:	Gmina Dzierżęń ul. Plac Wolności 1 62-440 Dzierżęń	Branża:	DROGOWA
Projektował: branża drogowa	mgr inż. Andrzej Marciniak upr. nr POM/0080/PWB/16	Data:	12/2023
Tytuł rysunku:	Widok Wjazdów od W1 do W8	Skala:	1:30
		Nr rys.	