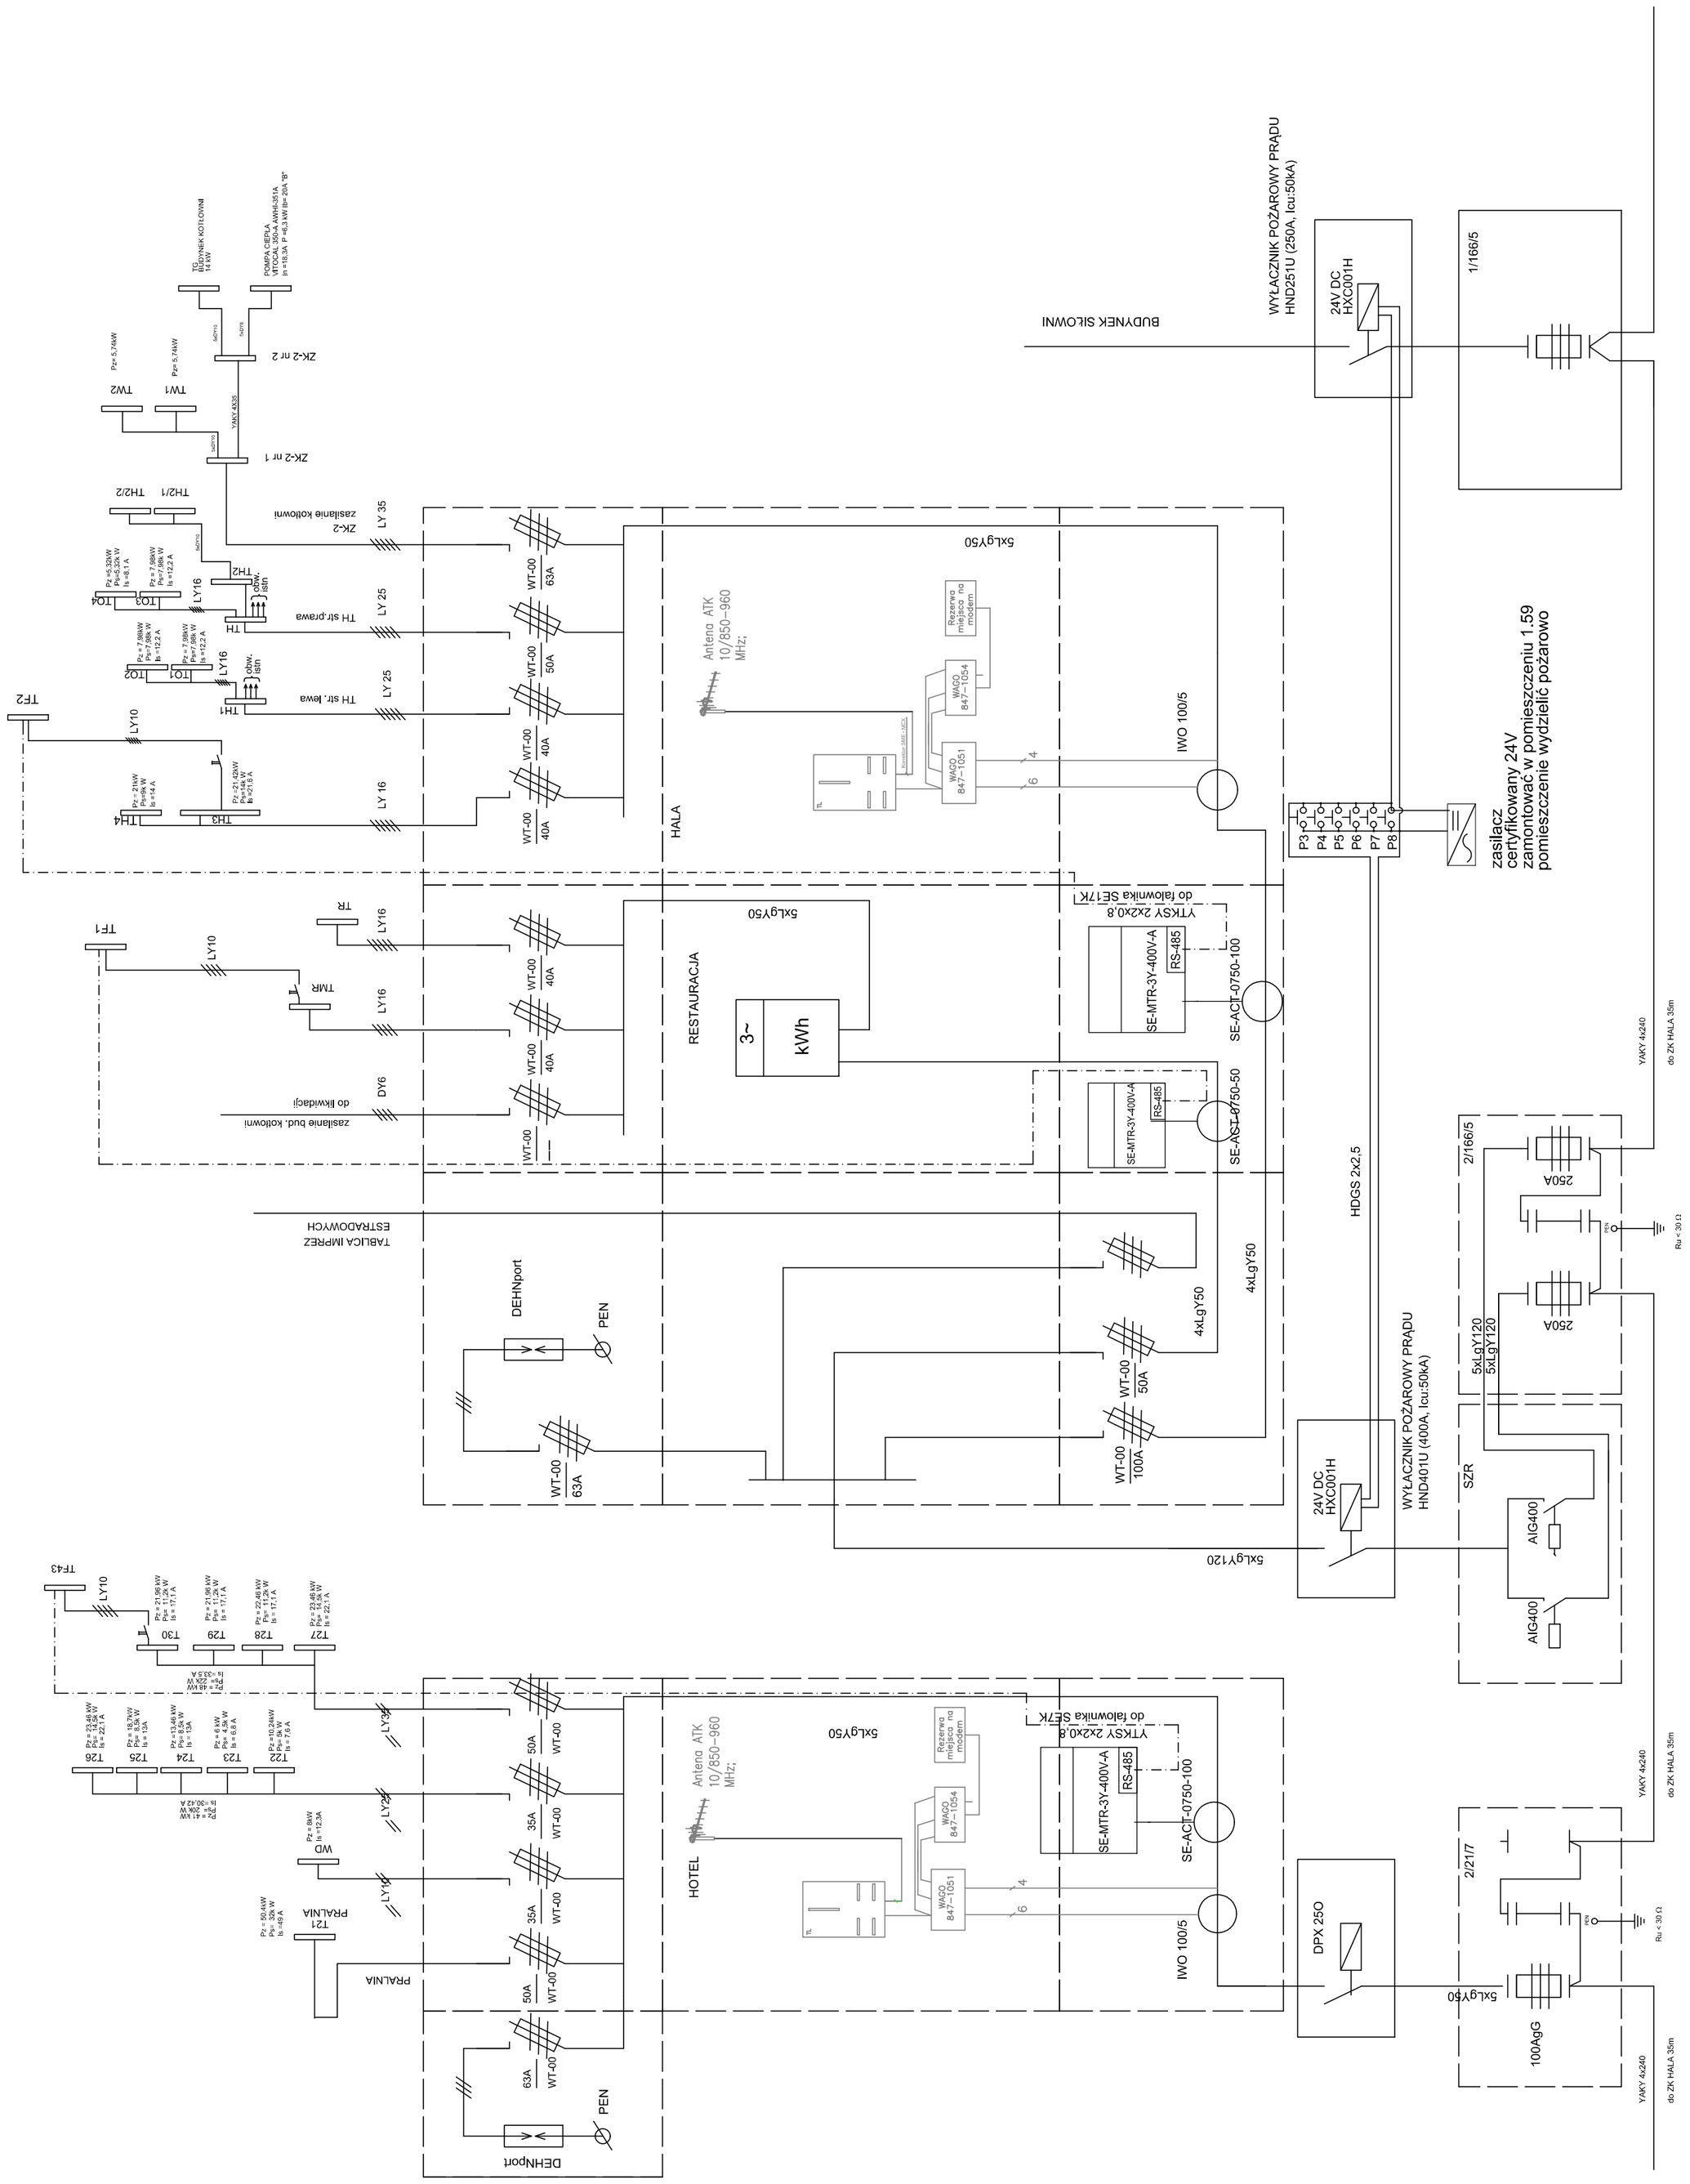

Inwestor	Gmina Miejska Przemyśl Prezydent Miasta Przemyśla ul.Rynek 1 , 37-700 Przemyśl				
Opracowanie	Przebudowa i termomodernizacja POSIR AKTUALIZACJA PROJEKTU WYKONAWCZEGO				
Adres	Przemyśl, ul.Mickiewicza 30				Data GRUDZIEŃ 2023
Tytuł rysunku	- ZAPLECZE SOCJALNO-BYTOWE INSTALACJA FOTOWOLTAICZNA - SCHEMAT ZASILANIA				
	FUNKCJA	IMIĘ I NAZWISKO	UPRAWNIENIA	PODPIS	Skala 1:100
	PROJEKTANT	mgr inż. Wojciech Rybienik	BA/VIII/8386/6/89		Nr. rys. E-1