



Połączenie drogowo - mostowe ul. Kazimierza Wielkiego z ul. Czolgistów w Lęborku

Szczegóły konstrukcyjne
skala 1:50

SZCZEGÓŁ WYNIESIONEGO PRZEJŚCIA DLA PIESZYCH

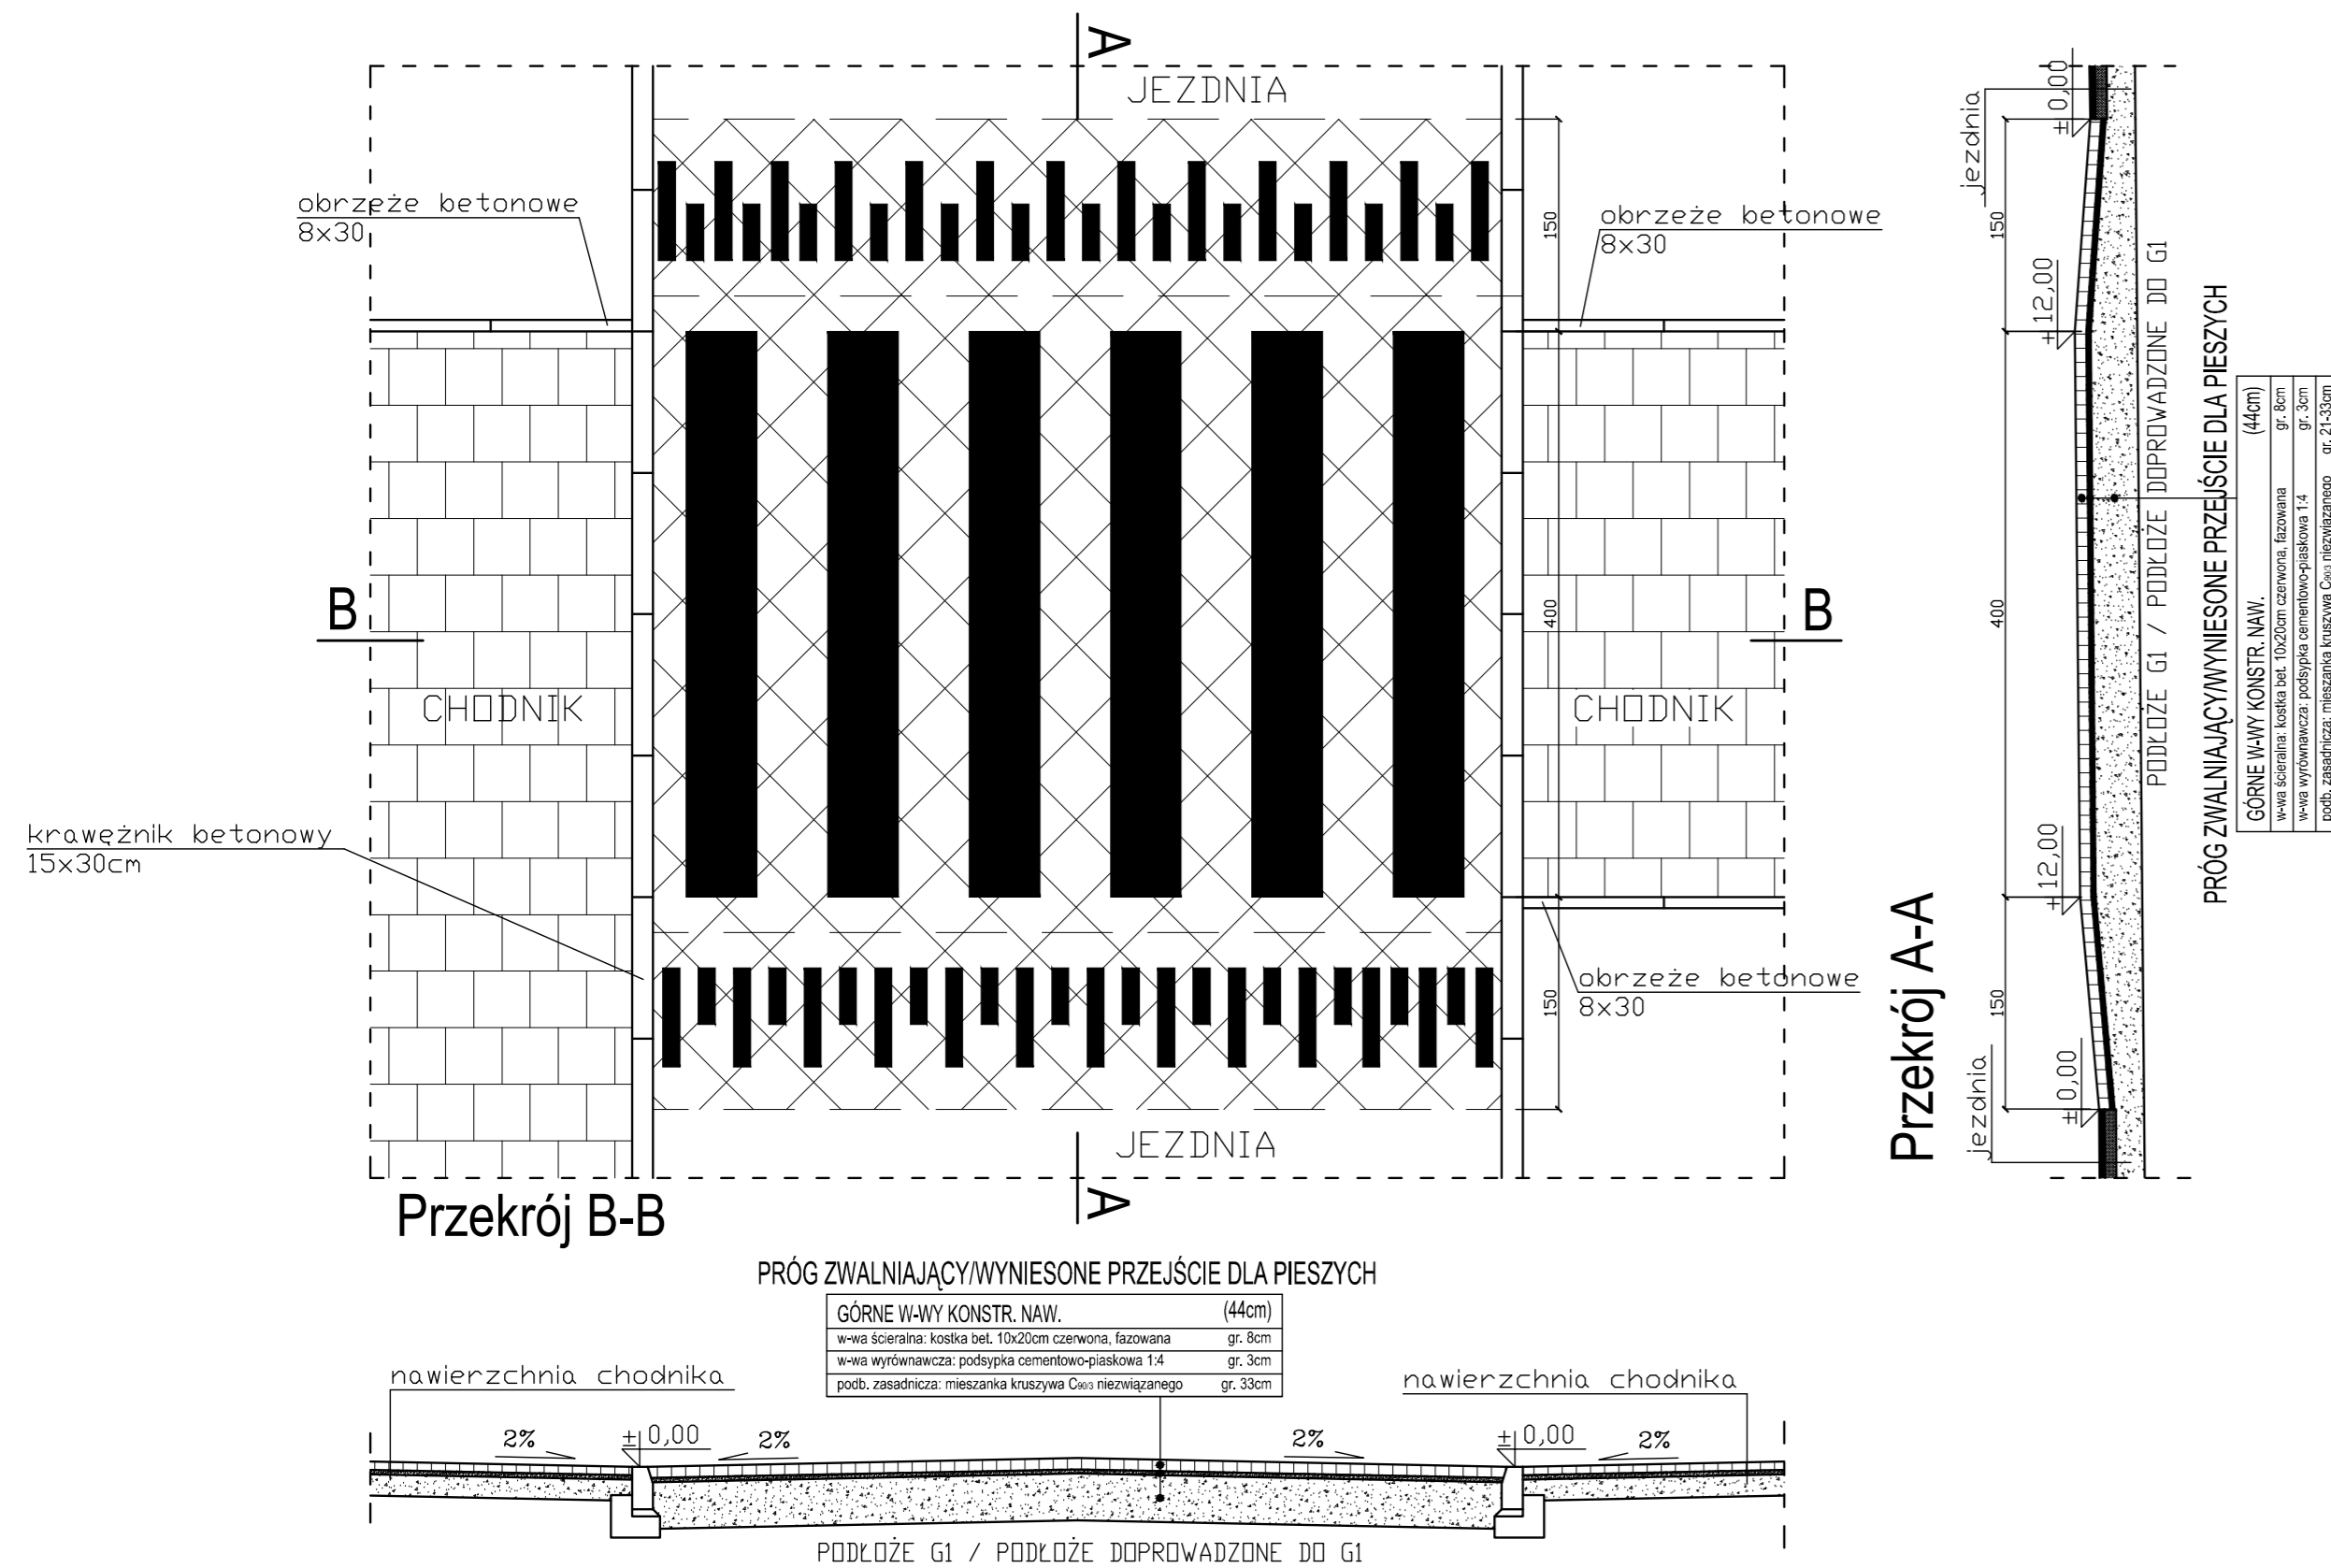

SZCZEGÓŁ PROGU ZWALNIAJĄCEGO NA ZJEŹDZIE

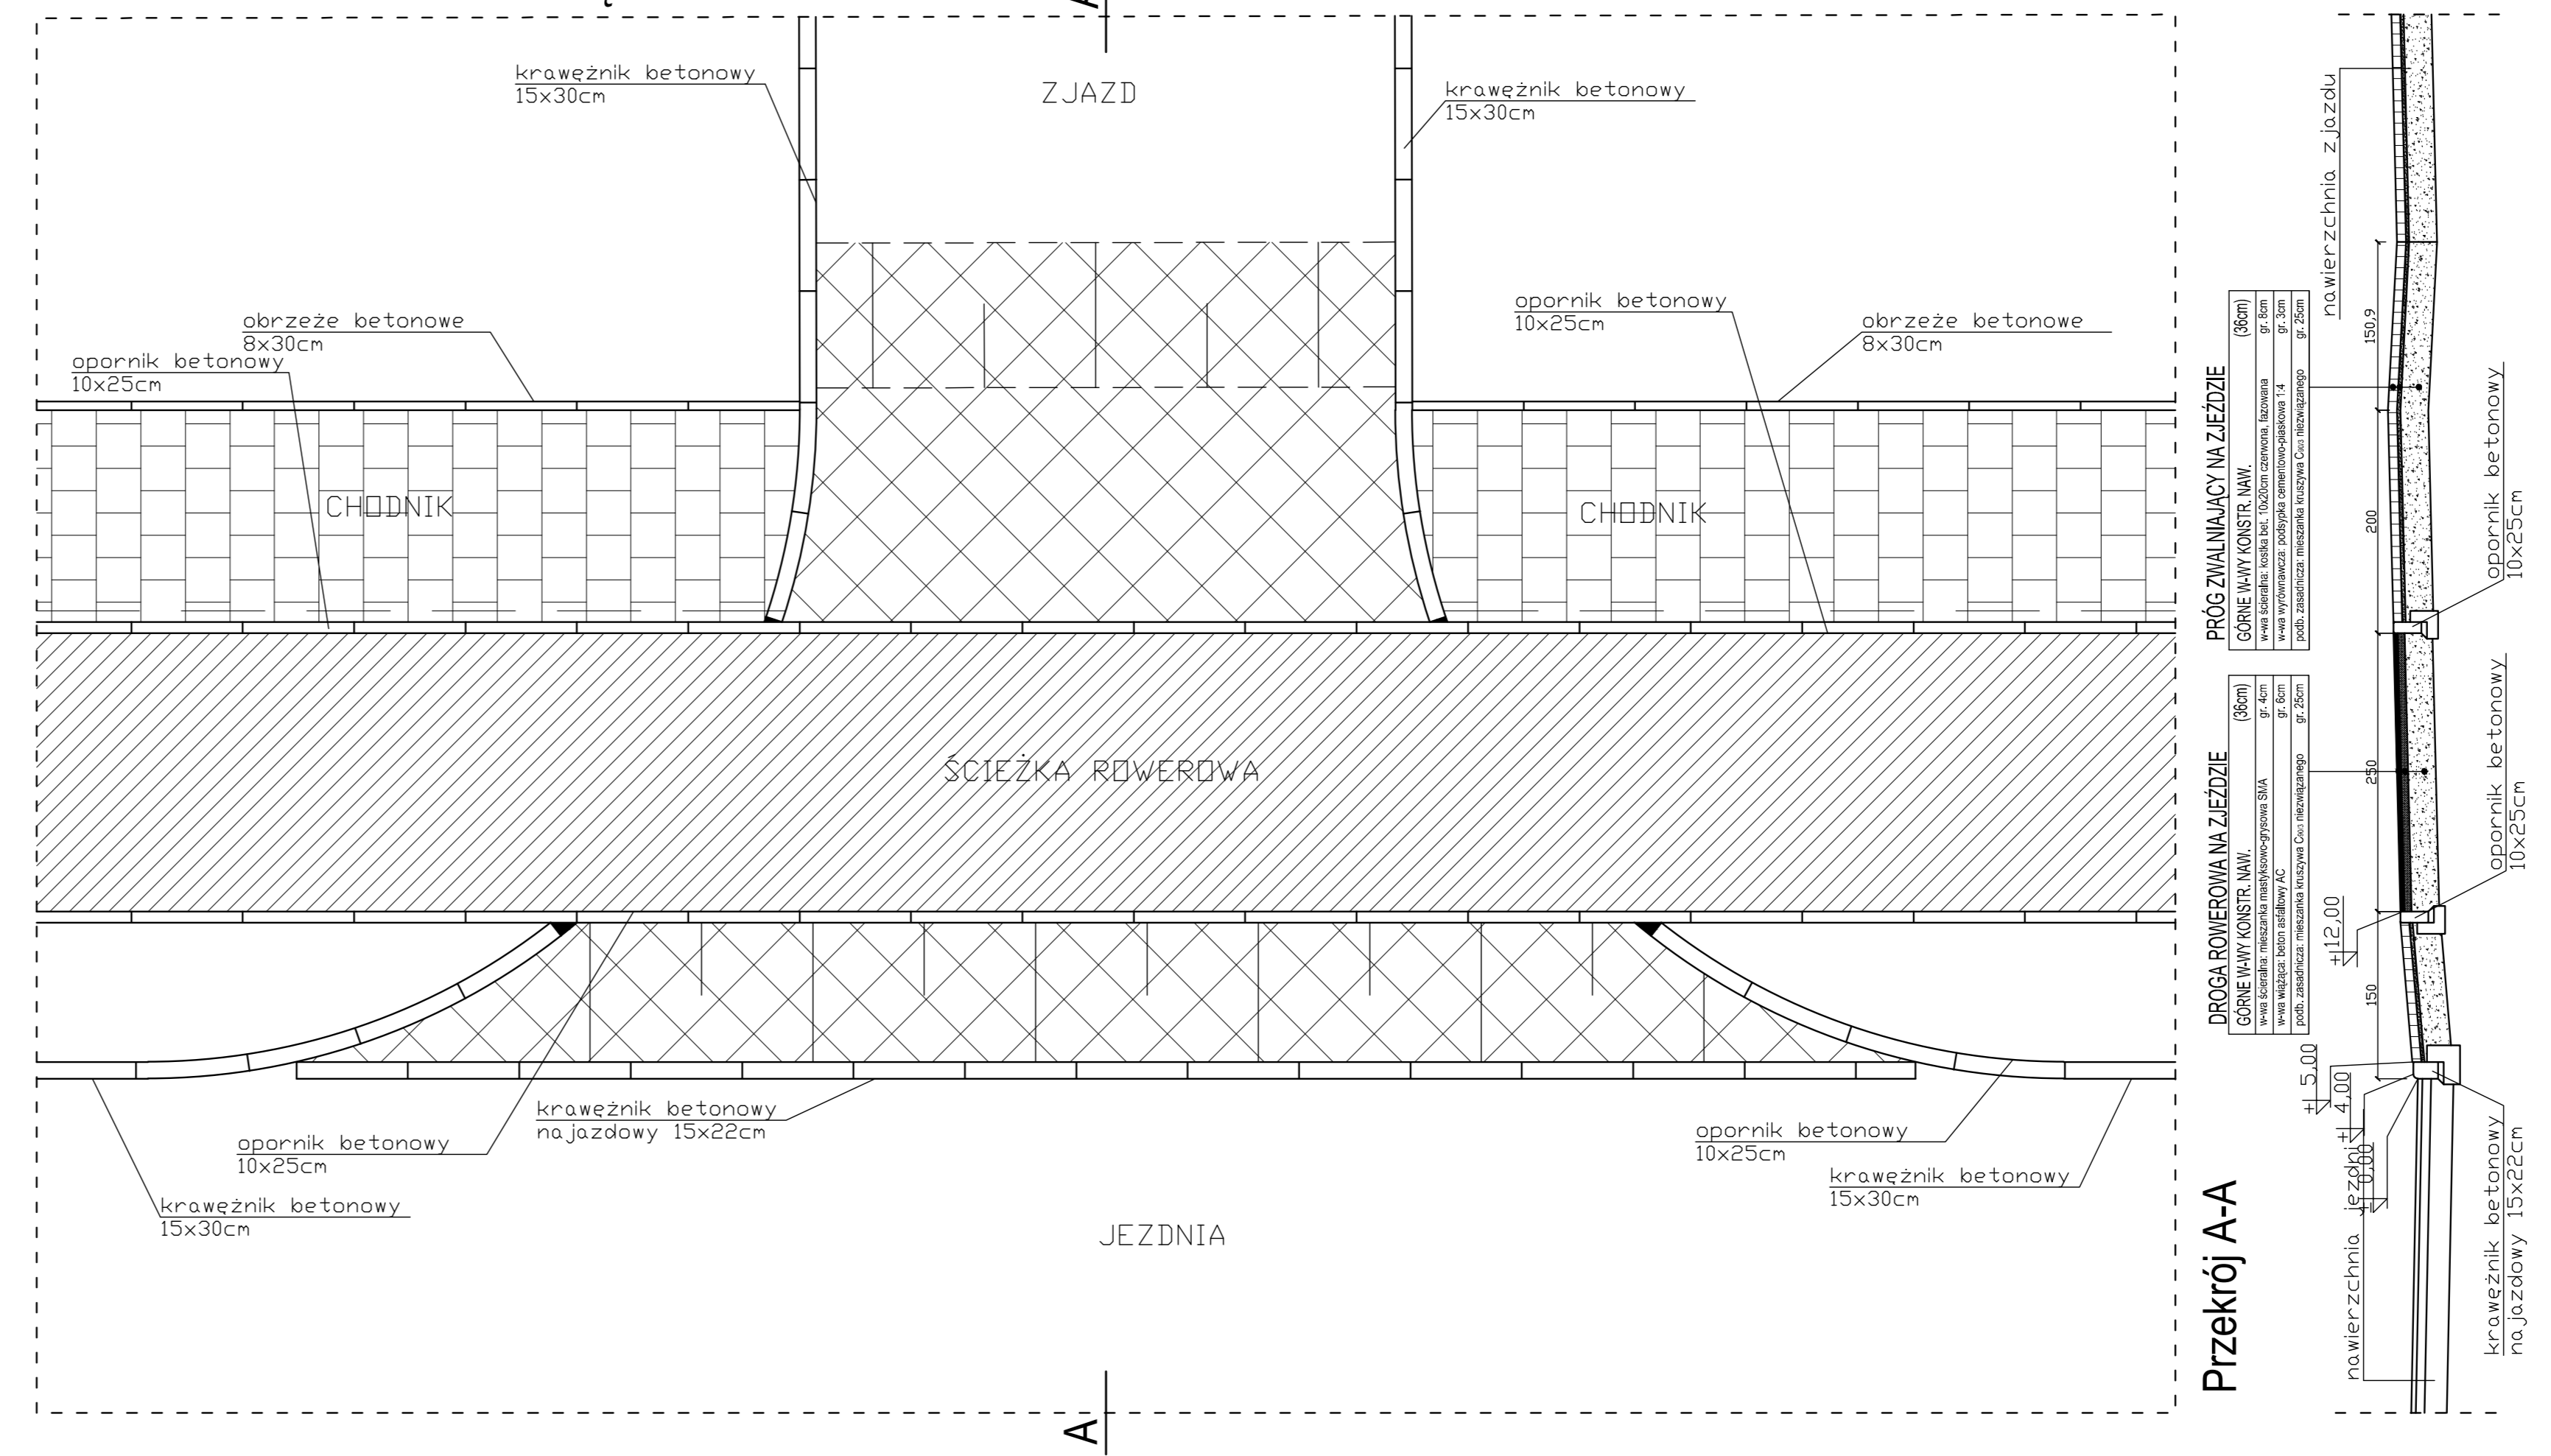

Zadanie: POŁĄCZENIE DROGOWO - MOSTOWE
UL. KAZIMIERZA WIELKIEGO Z UL. CZOLGISTÓW W LĘBORKU

Nazwa opracowania: **PROJEKT DROGOWY**

Nazwa rysunku: **SZCZEGÓŁY KONSTRUKCYJNE**

Stadium opracowania: PROJEKT BUDOWLANY		Nr rysunku:
Data: 12.2017	Skala: 1:50	4.2
Umowa nr: RI.215.22.2017.M	Poz: 0378/PB/2	
Projektant: mgr inż. Adam Sawicki	specj. nr: dr004/0139/POOD/05	
mgr inż. Anna Ciszewska	specj. nr: dr004/0285/POOD/11	
Opracowanie: -	specj. nr: -	
-	specj. nr: -	
Sprawdzający: inż. Wiesław Gadziński	specj. nr: konstrukcyjno-inżynierska 2565/cd/86	