PRZEKRÓJ A - A

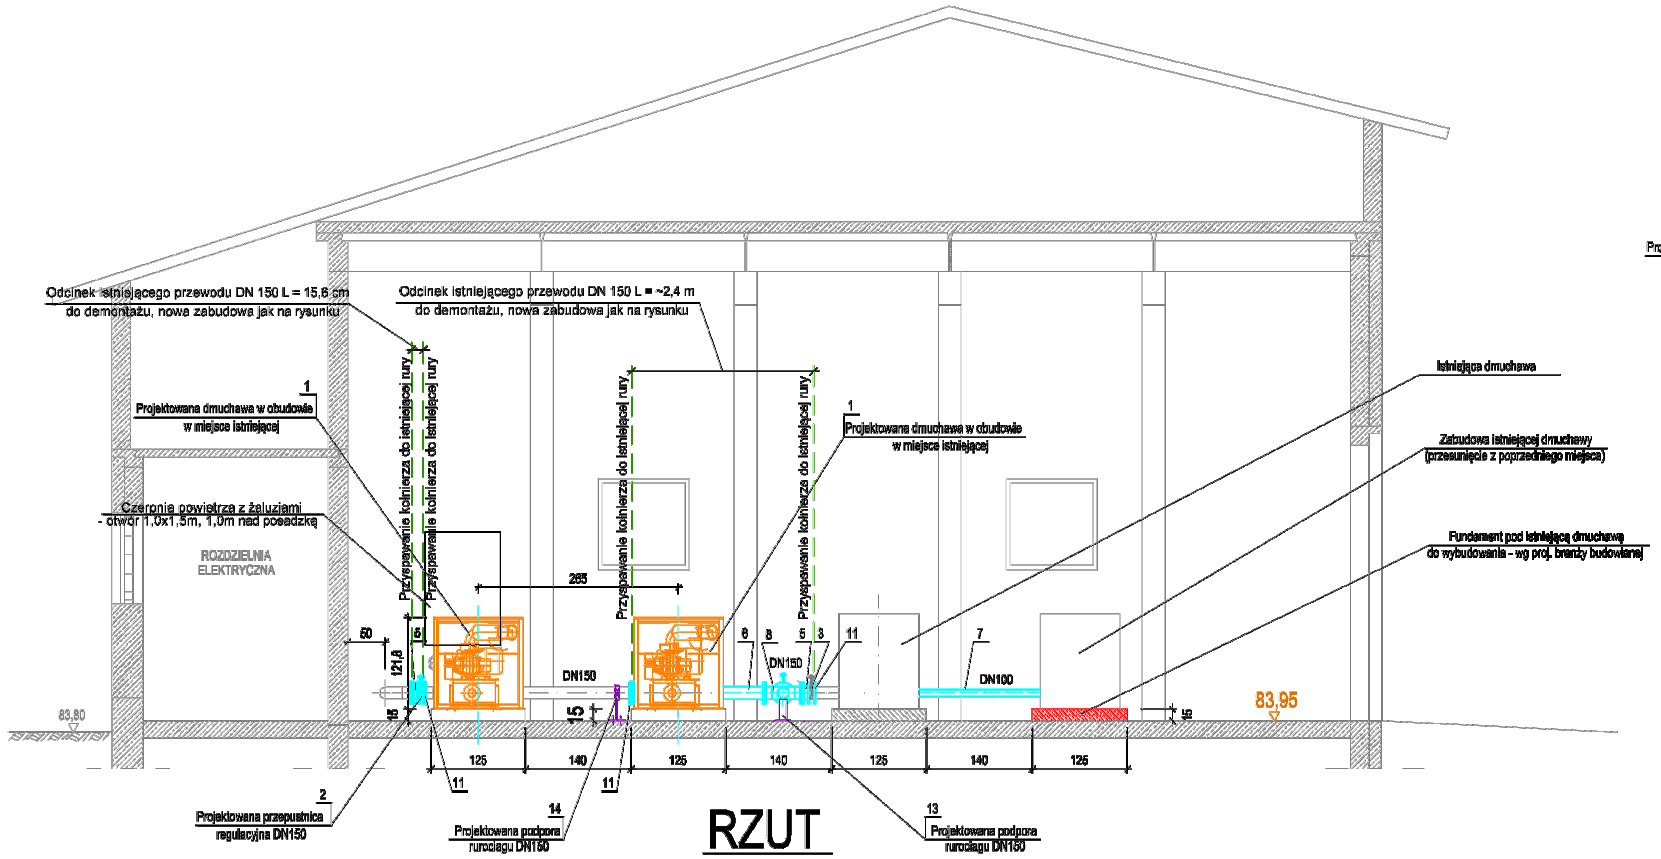

PRZEKRÓJ B - B

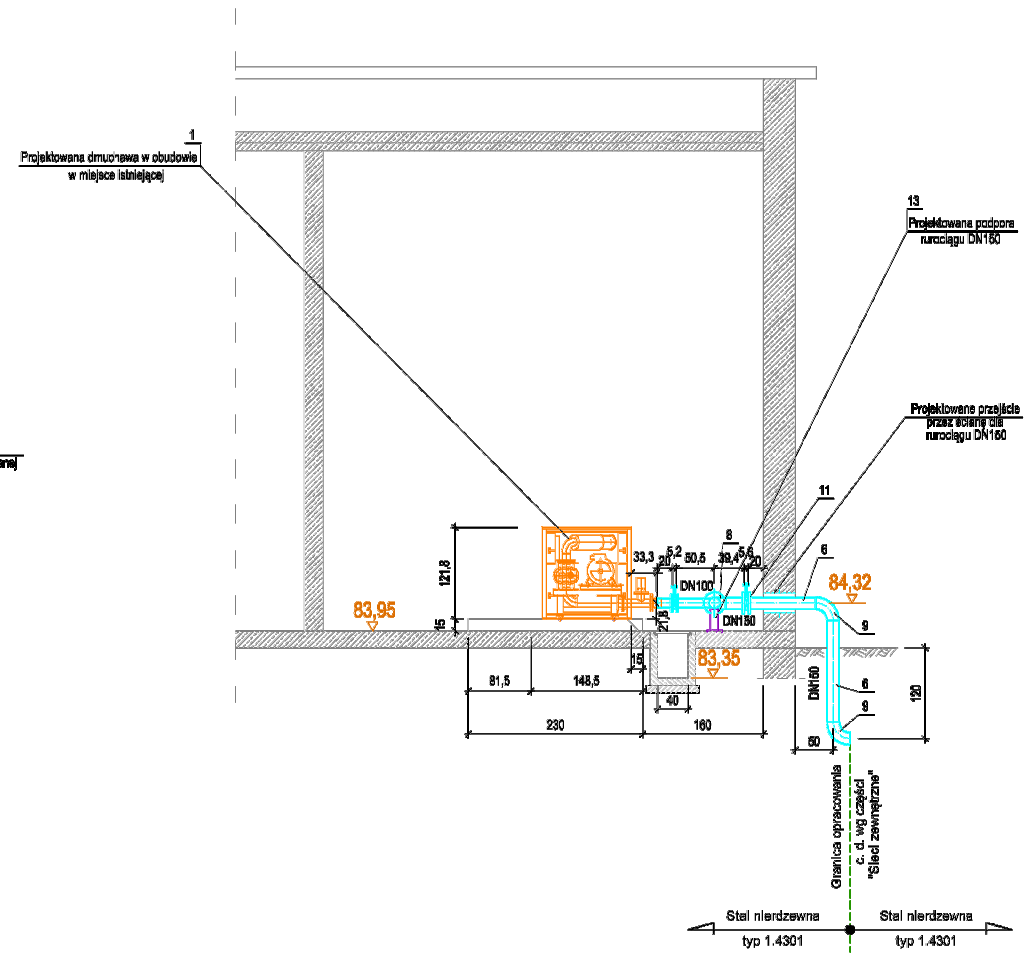

RZUT

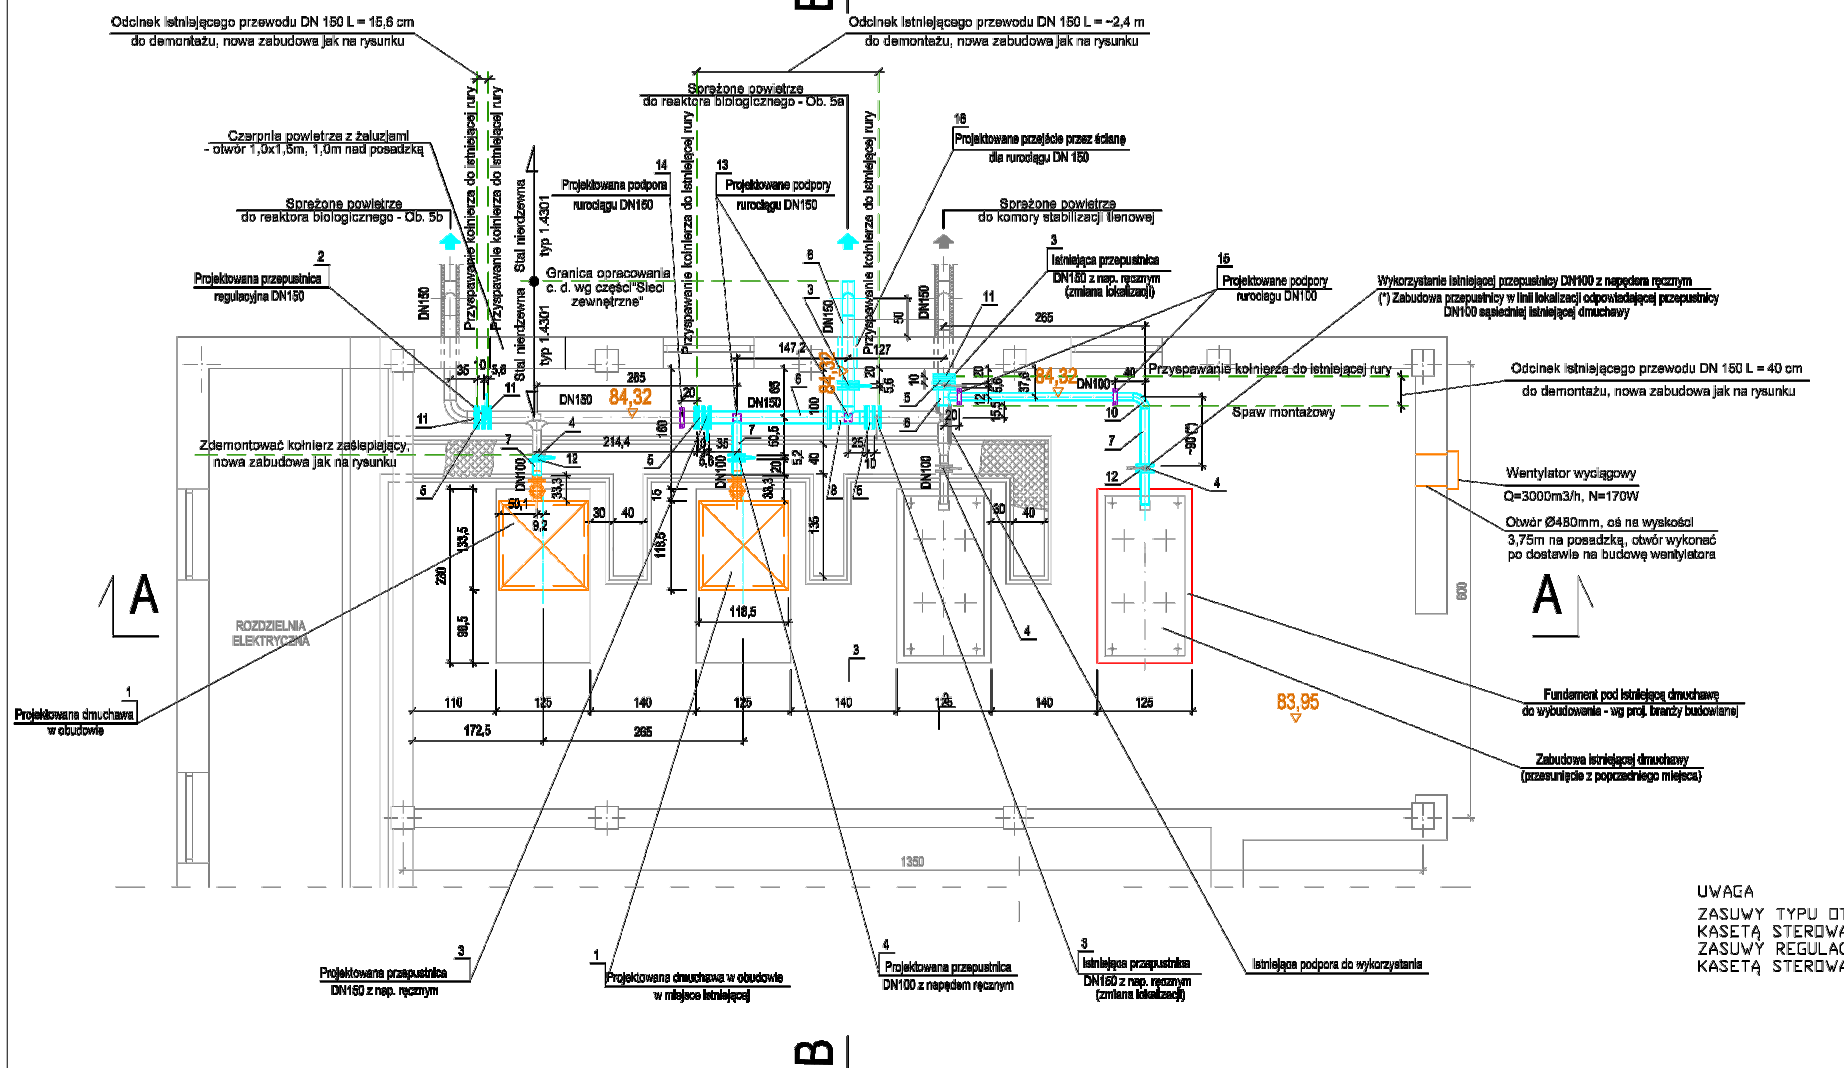

UWAGI:

1. Kolorem szarym pokazano stan istniejący obiektu.
2. Rurociągi istniejące do pozostawienia zaznaczono kolorem szarym.
3. Rurociągi nowe zaznaczono kolorem niebieskim.
4. Wymiar oznaczony (*) należy sprawdzić w trakcie montażu.

TULEJA PRZEJŚCIA SZCZELNEGO PRZEZ ŚCIANĘ DLA PRZEWODU DN 150

POZ. ZEST. 16 - WYKONAĆ 1 SZT.

Skala 1:20

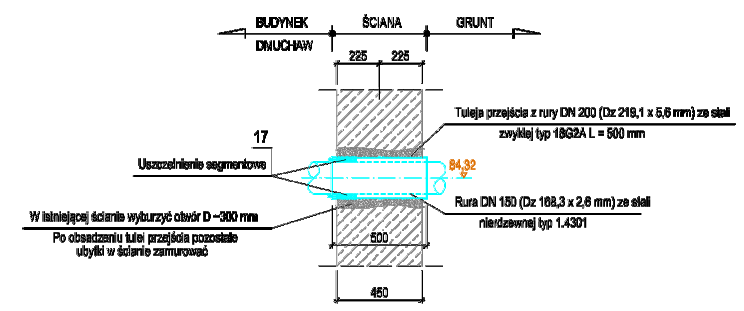

UWAGA

ZASUWY TYPU OTWÓRZ/ZAMKNIJ Z NAPĘDEM ELEKTRYCZNYM - Z WŁASNĄ KASETĄ STEROWANIA, STEROWANIE SYGNAŁAMI BINARNYMI
ZASUWY REGULACYJNE Z PŁYNNĄ REGULACJĄ STOPNIA OTWARCIA - Z WŁASNĄ KASETĄ STEROWANIA, STEROWANIE MODUŁEM TRANSMISJI SZEREGOWEJ PROFIBUS DP

Temat: Przebudowa i modernizacja oczyszczalni ścieków gminy Izabelin

Adres inwestycji: ul. Mokre Łąki 8, Truskaw, 05-080 Izabelin

Inwestor: **Gmina Izabelin**, ul. 3 Maja 42, 05-080 Izabelin

Nazwa rysunku: **Program Funkcjonalno Użytkowy Budynek dmuchaw Ob.-7 rzut i przekroje**

Opracował: mgr inż. Zbigniew Moroz

Data: 27.03.2024r.

Skala: 1:100

Nr. rysunku: 5