


# ELEWACJA ZACHODNIA

skala 1:100

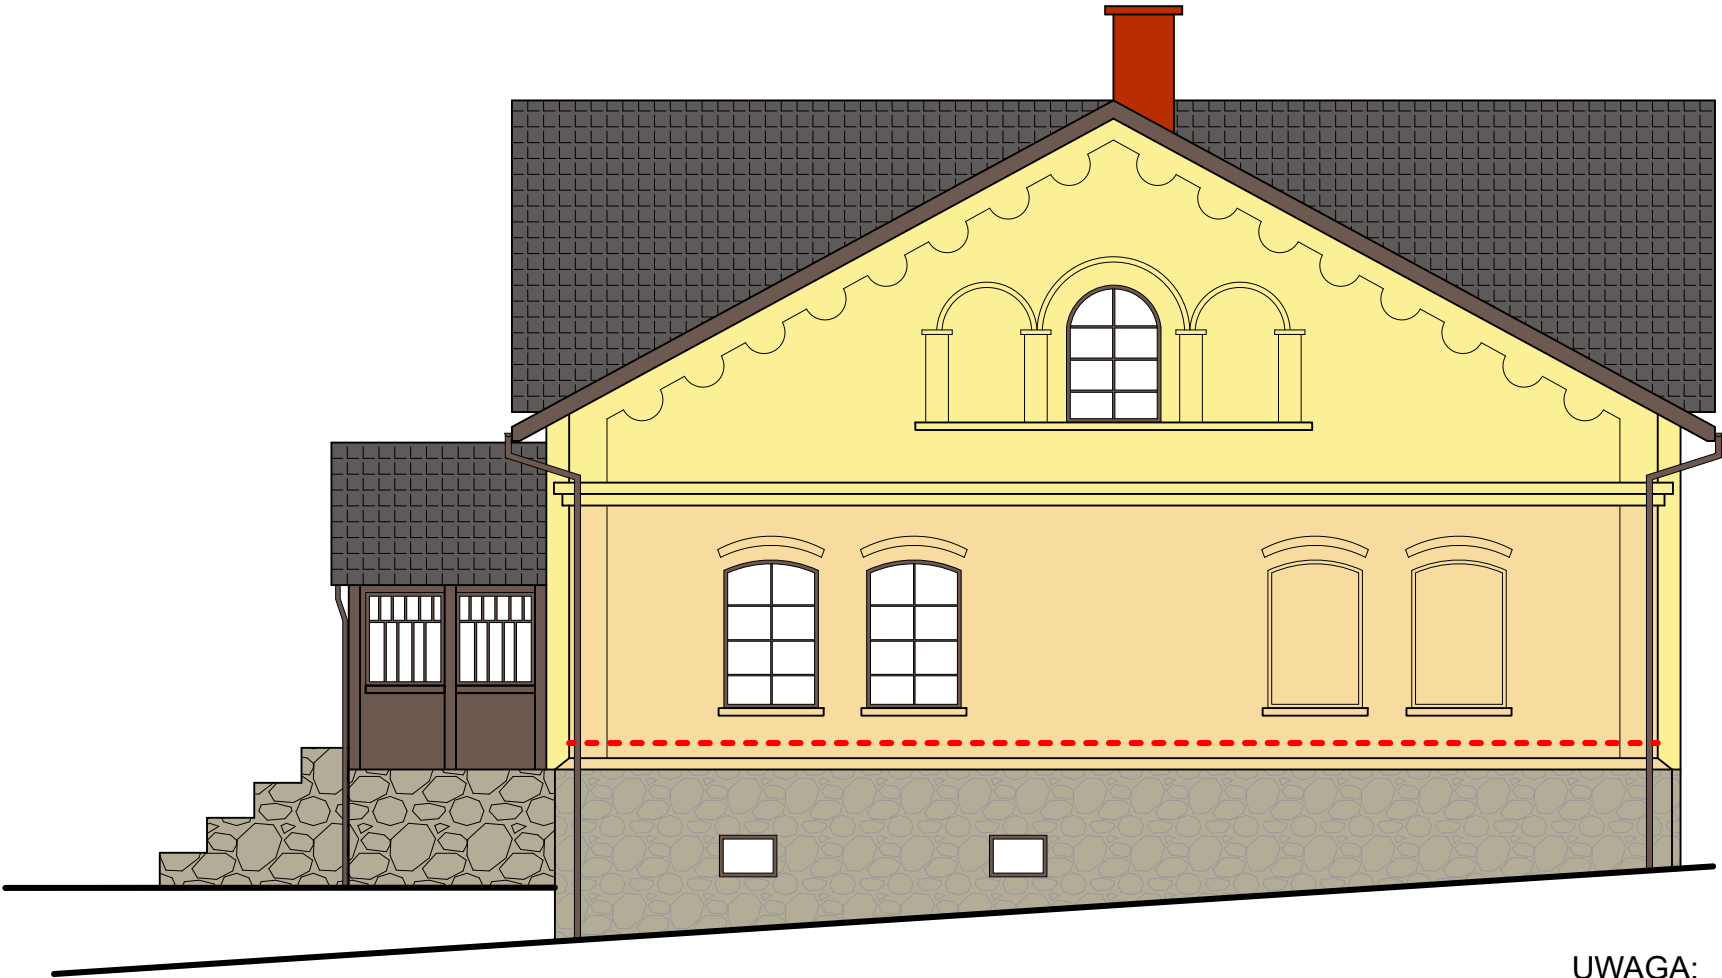

UWAGA:  
wokół budynku planuje się skucie tynku na cokołach, czyszczenie cokołów przez piaskowanie, wybranie spoin, uzupełnienie większych ubytków piaskowcem (jak istniejący), wypełnienie reszty spoin zaprawą, impregnacja cokołów kamiennych.

LEGENDA:	
	iniekcja krystaliczna ścian parteru od zewnątrz
	skucie tynku, naprawa i odtworzenie cokołów kamiennych wokół budynku

STUDIO PROJEKTOWE s.c. Małgorzata Mazurek i Marcin Bury  
ul.Sienkiewicza 48, 34-300 Żywiec  
tel. 033 867 45 94

Projektant: mgr inż. arch. Małgorzata Mazurek upr. nr 62/98/BB		Tytuł inwestycji: Wykonanie izolacji przeciwwilgociowej wraz z remontem budynku kultury w Stryszawie	
Opracowanie: mgr inż. Dawid Bodzek		Adres inwestycji: dz. nr 10747/2, Stryszawa	
Branża: architektura		Inwestor: Gmina Stryszawa, 34-205 Stryszawa, Stryszawa 17	
Faza: projekt architektoniczno - budowlany		Rysunek nr <b>A/05</b>	Nazwa rysunku: <b>ELEWACJA ZACHODNIA</b>
Data: grudzień 2023		Skala: 1:100	