

UMOWA UŻYCZENIA nr 236/2/2021


Do inwestycji pt: „Budowa oświetlenia drogowego w miejscowości MIERONICE”

Inwestor: Gmina Małogoszcz, ul. Jaszowskiego 3A, 28-366 Małogoszcz

Ja niżej podpisany **Stanisław Kubarski**

zamieszkała Miechów 17A legitymujący się DO nr CAJ 868324 Pesel 50030804772

1. Oświadczam, że jestem właścicielem nieruchomości położonej w miejscowości Mieronice oznaczonej w ewidencji gruntów jako działka nr 236/2 obręb 0010 Mieronice
2. Oświadczam, że zapoznałem się z trasą i rodzajem projektowanych urządzeń oświetlenia drogowego na w/w działce.
Do projektowanej i uzgodnionej lokalizacji urządzeń nie wnoszę zastrzeżeń.
3. Oświadczam, że wyrażam zgodę dla inwestora do dysponowania w/w nieruchomością na cele budowlane w zakresie niezbędnym do realizacji inwestycji polegającej na budowie oświetlenia drogowego a w szczególności lokalizacji przewodu oświetleniowego nad działka nr 236/2 zgodnie z załącznikiem graficznym

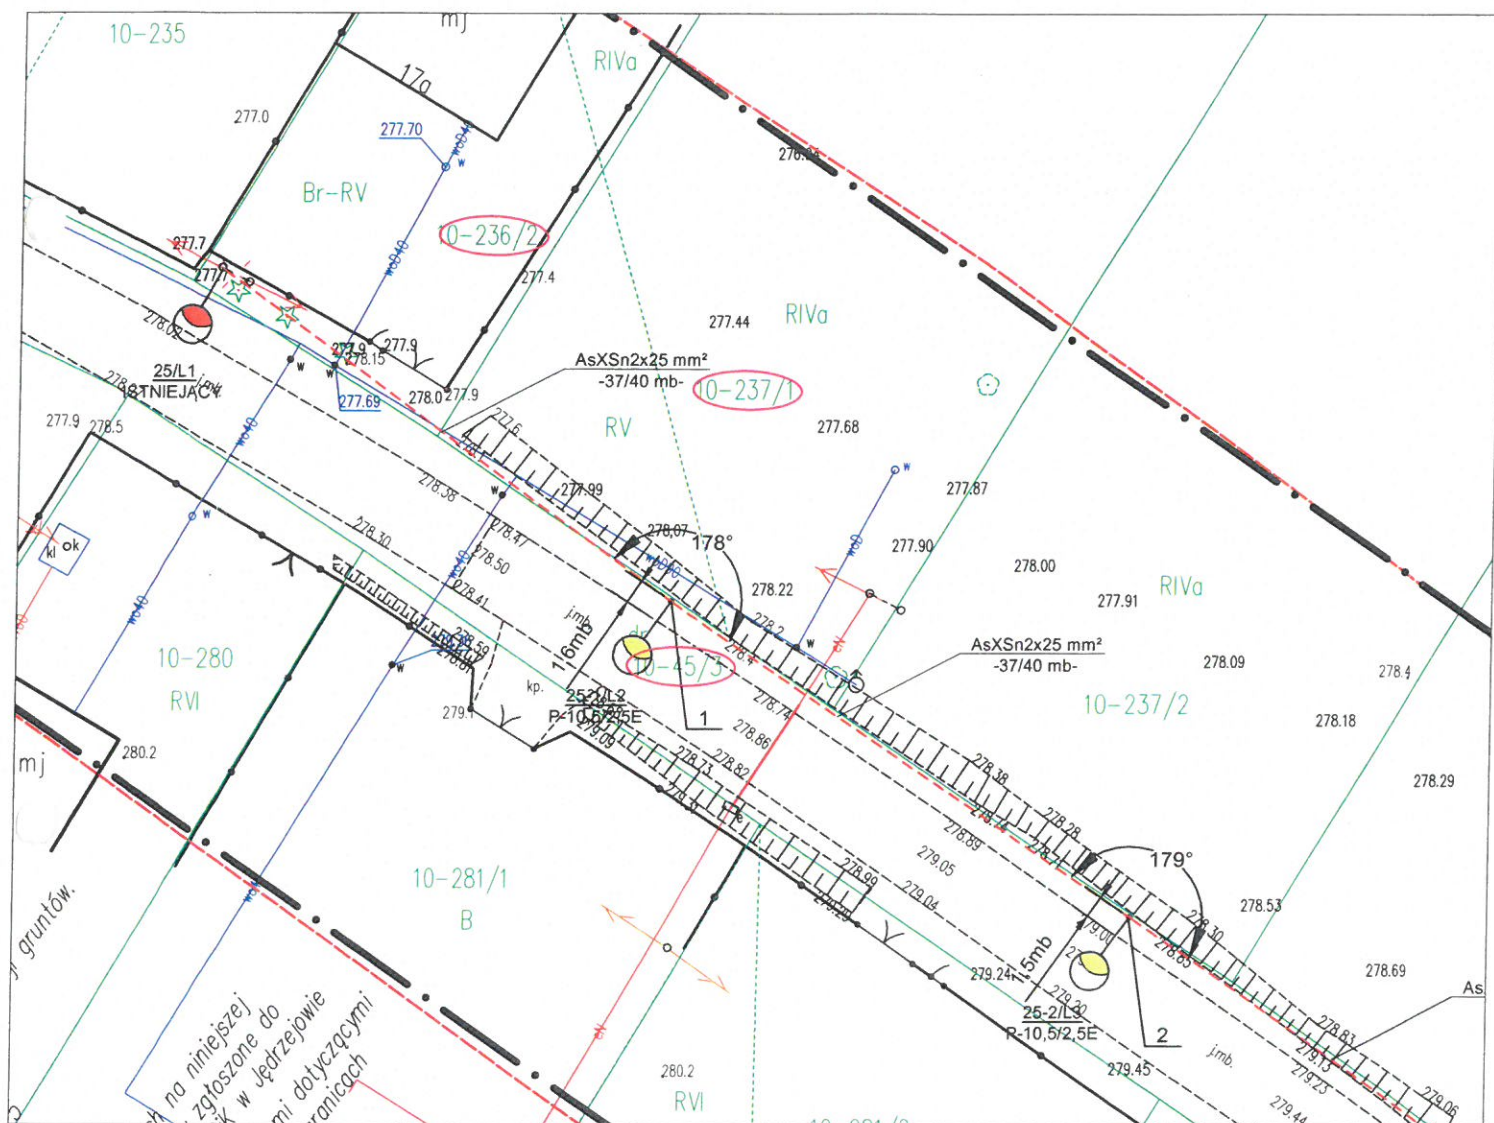

Niniejsze umowa stanowi dowód stwierdzający prawo do dysponowania nieruchomością na cele budowlane w rozumieniu przepisu art. 33 ust. 2 pkt. 2 ustawy z dnia 07.07.1994r. Prawo Budowlane i może być podstawą wydania pozwolenia na budowę lub zgłoszenia robót. Umowę sporządzono w dwóch jednobrzmiących egzemplarzach po jednym dla każdej ze stron.

inż. Wiesław Borowski

Uprawnienie budowlane w specjalności instalacyjnej w zakresie sieci, instalacji i urządzeń elektrycznych i elektroenergetycznych do projektowania, kierowania robotami budowlanymi, sprawowania kontroli technicznej i przyjmowania obiektu budowlanego, wykonywania planowego nadzoru nad robotami w uprawnionej dziedzinie. (m. P. 36. 14. 04. 96. D. 44/ 3. 96)

Podpis pełnomocnika Gminy Małogoszcz

A. G. G. G.
Czytelny podpis właściciela działki