


UMOWA UŻYCZENIA nr 263/2021

inwestor: Gmina Małogoszcz, ul. Jaszowskiego 3A, 28-366 Małogoszcz

My niżej podpisani **Maciej Tomasz Szymkiewicz** i **Iwona Danuta Szymkiewicz**

zamieszkały Molodtsov A. Evgenyevich legitymujący się DŌ nr CRA 554313 Pesel 7503M12057

1. Oświadczamy, że jesteśmy właścicielami nieruchomości położonej w miejscowości Zakrucze oznaczonej w ewidencji gruntów jako działka nr 263 obręb 0017 Zakrucze
2. Oświadczamy, że zapoznaliśmy się z trasą i rodzajem projektowanych urządzeń oświetlenia drogowego na w/w działce. Do projektowanej i uzgodnionej lokalizacji urządzeń nie wnosimy zastrzeżeń.
3. Oświadczamy, że wyrażamy zgodę dla inwestora do dysponowania w/w nieruchomością na cele budowlane w zakresie niezbędnym do realizacji inwestycji polegającej na budowie oświetlenia drogowego a w szczególności lokalizacji przewodu oświetleniowego nad działką nr 263 zgodnie z załącznikiem graficznym

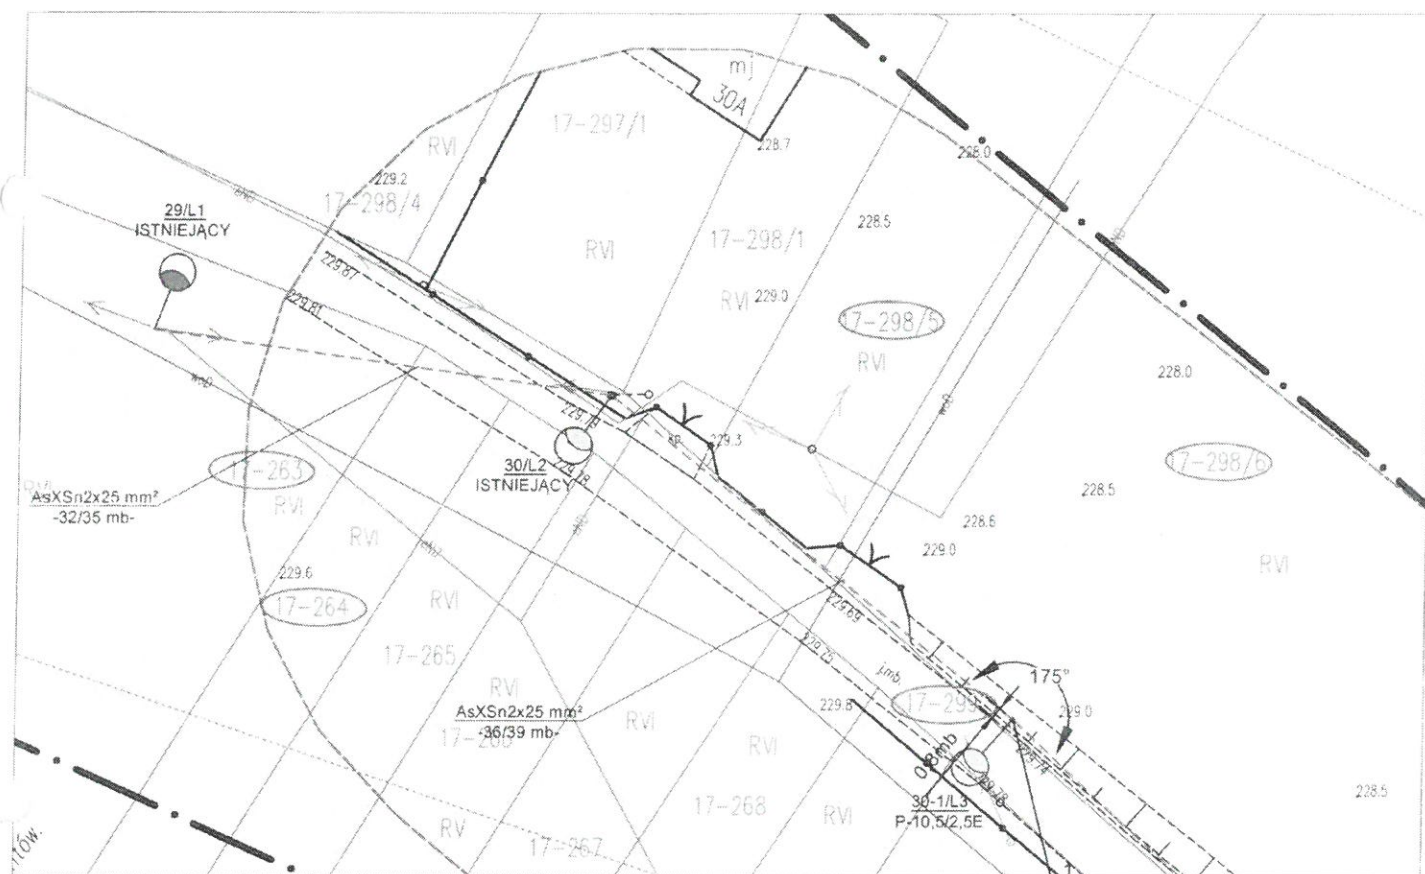

**URZĄD MIASTA I GMINY**  
w Małogoszczu  
ul. Janowskiego 3A, 28-366 Małogoszcz  
tel. 041 23 61 00 00

Oświadczenie Gminy Małogoszcz: W przypadku przedstawienia słupa znajdującego się na działce nr 263 gmina przeniesie przewód oświetleniowy na nowy słup na własny koszt.

Przemysław Spurek  
Kierownik Działu Inwestycji  
projektów strukturalnych i promocyjnych

Niniejsze umowa stanowi dowód stwierdzający prawo do dysponowania nieruchomością na cele budowlane w rozumieniu przepisu art. 33 ust. 2 pkt. 2 ustawy z dnia 07.07.1994r. Prawo Budowlane i może być podstawą wydania pozwolenia na budowę lub zgłoszenia robót. Umowę sporządzono w dwóch jednobrzmiących egzemplarzach po jednym dla każdej ze stron.

inż. Wiesław Borowski

Uprawnienie budowlane w sprawie: instalacji w zakresie sieci, instalacji i urządzeń elektrycznych i elektroenergetycznych do projektowania, stawiania robótami budowlanymi, sprawowania nadzoru nad ich budową i utrzymaniem obiektów budowlanych, wykonywanie pomiarów elektrycznych do 10 kV oraz do 10 kV

Podpis pełnomocnika/Gminy Małogoszcz

Czytelny podpis właściciela działki