

UMOWA UŻYCZENIA nr 298/5/2021


Do inwestycji pt. „Budowa oświetlenia drogowego w miejscowości ZAKRUCZE”

Inwestor: Gmina Małogoszcz, ul. Jaszowskiego 3A, 28-366 Małogoszcz

Ja niżej podpisany **Marek Szymkiewicz**

zamieszkały w Zakrucze 30A legitymujący się DO nr CDY 911299 Pesel 5904221435

- Oświadczam, że jestem właścicielem nieruchomości położonej w miejscowości Zakrucze oznaczonej w ewidencji gruntów jako działka nr 298/5 obręb 0017 Zakrucze
- Oświadczam, że zapoznałem się z trasą i rodzajem projektowanych urządzeń oświetlenia drogowego na w/w działce. Do projektowanej i uzgodnionej lokalizacji urządzeń nie wnoszę zastrzeżeń.
- Oświadczam, że wyrażam zgodę dla inwestora do dysponowania w/w nieruchomością na cele budowlane w zakresie niezbędnym do realizacji inwestycji polegającej na budowie oświetlenia drogowego a w szczególności lokalizacji przewodu oświetleniowego nad działką nr 298/5 zgodnie z załącznikiem graficznym

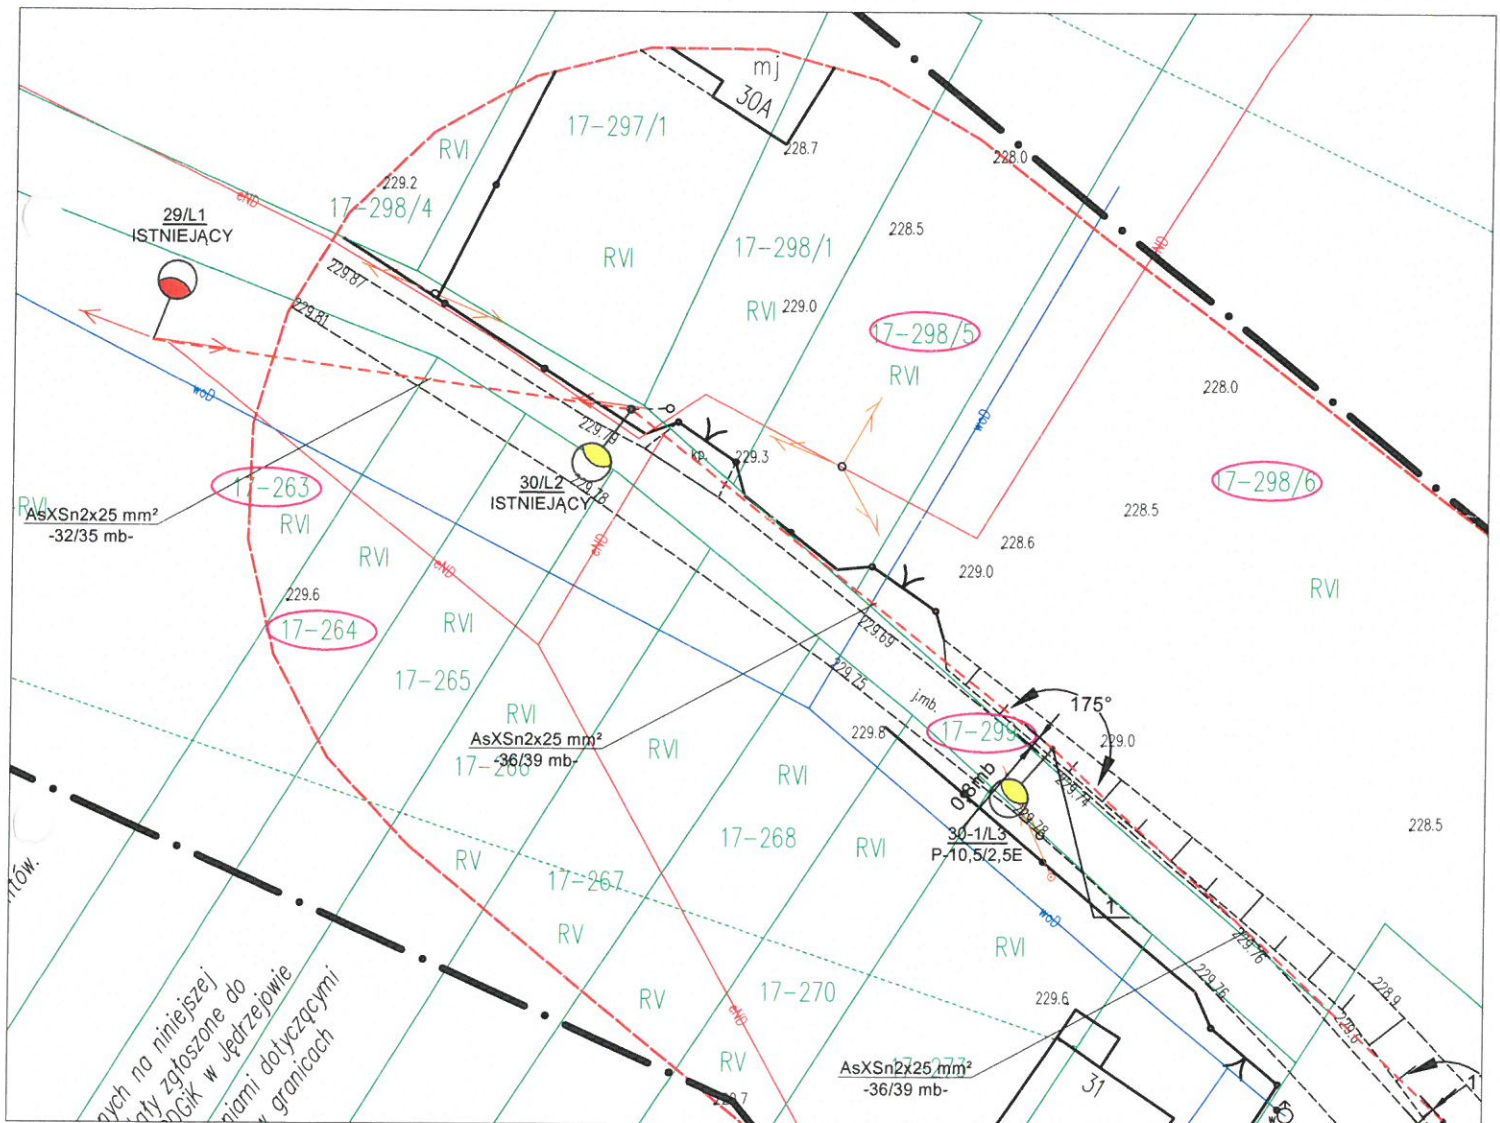

Niniejsze umowa stanowi dowód stwierdzający prawo do dysponowania nieruchomością na cele budowlane w rozumieniu przepisu art. 33 ust. 2 pkt. 2 ustawy z dnia 07.07.1994r. Prawo Budowlane i może być podstawą wydania pozwolenia na budowę lub zgłoszenia robót. Umowę sporządzono w dwóch jednobrzmiących egzemplarzach po jednym dla każdej ze stron.

inż. Wiesław Borowski

Upewnienie budowlane w szczególności instalacyjnej w zakresie sieci, instalacji i urządzeń elektrycznych i elektroenergetycznych do projektowania, kierowania robotami budowlanymi, sprawowanie nadzoru technicznego nad robotami budowlanymi, wykonywanie projektów budowlanych i ich zmian w oparciu o załącznik nr 1 do Rozporządzenia z dnia 14.01.2016 r. o sposobie sporządzania i treści projektów budowlanych.

Podpis pełnomocnika Gminy Małogoszcz

Marek Szymkiewicz

Czytelny podpis właściciela działki