
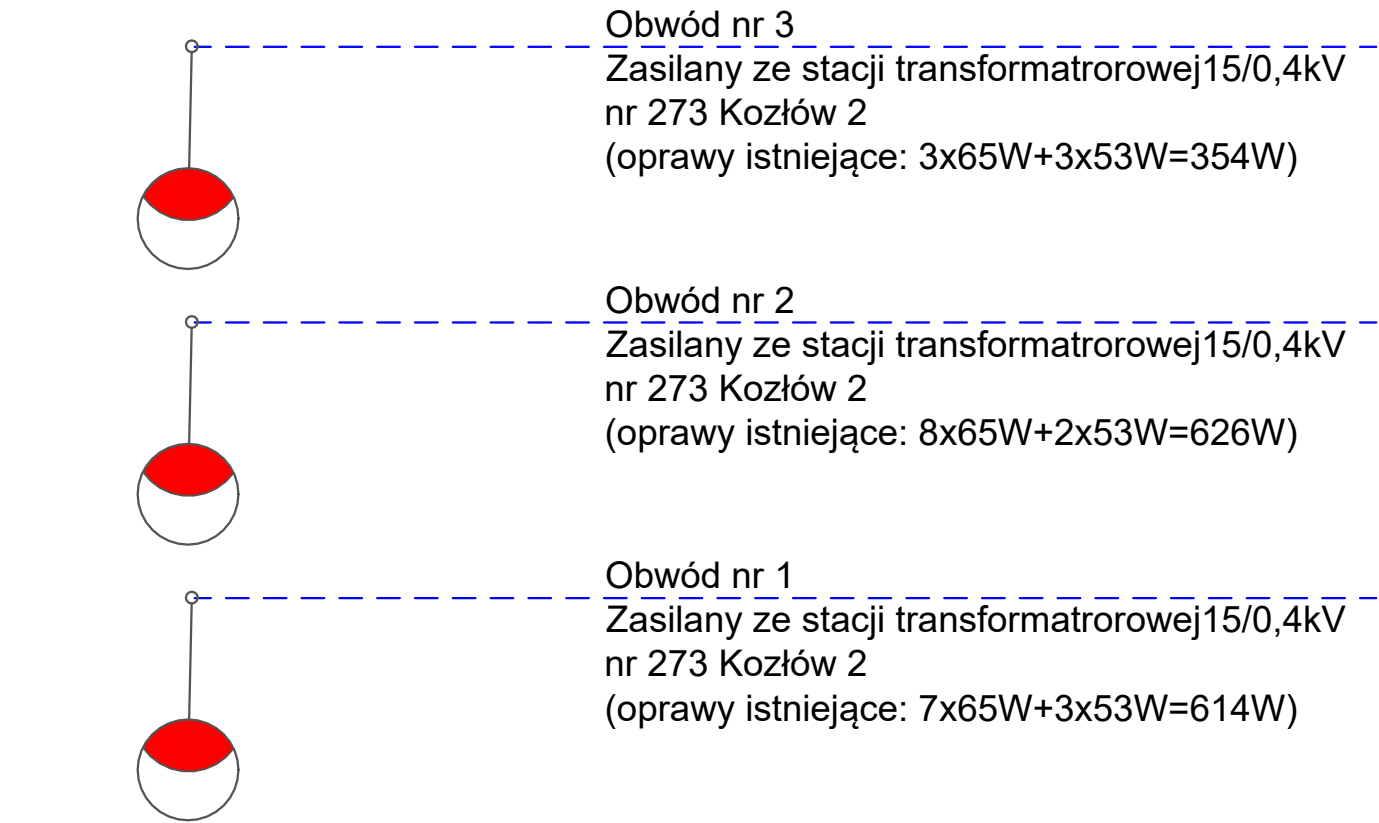


KOZŁÓW

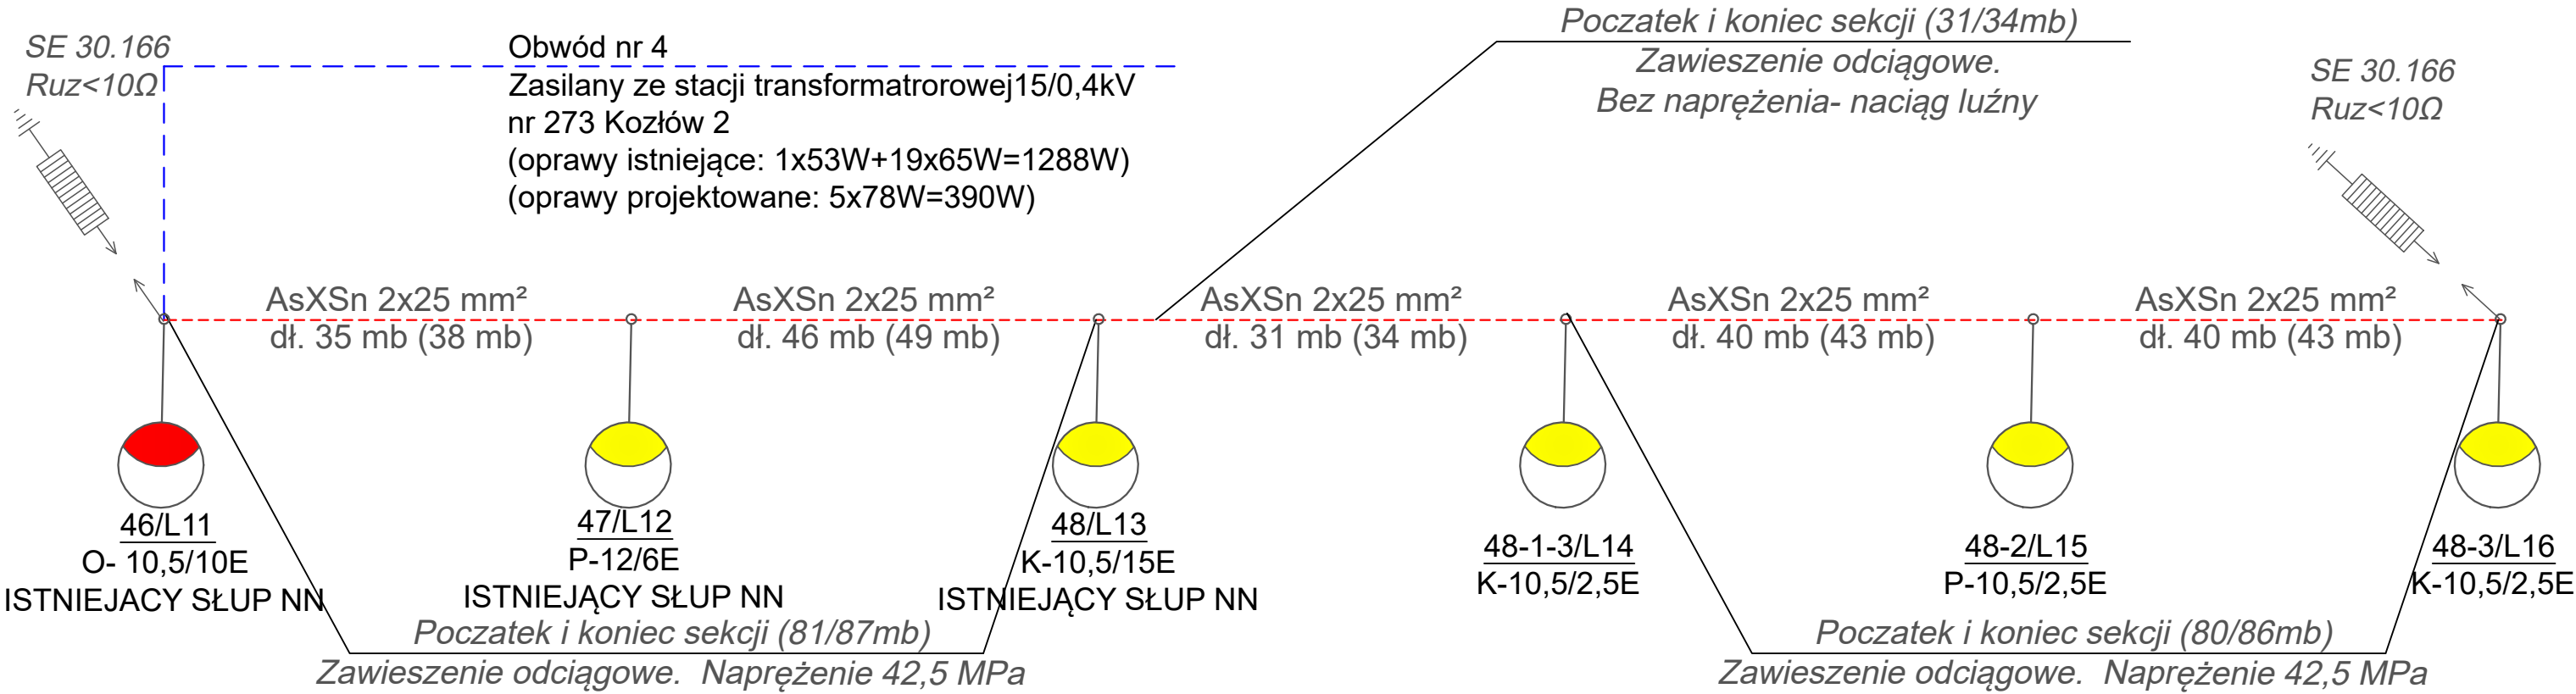

UKŁAD PRACY SIECI TN-C  
WYŁĄCZENIE SZYBKIE ZASILANIA

Wojciech Ryszard Borowski  
Zareba ul. Wesoła 10, 59-800 Lubiąż  
tel. 0-600-317-589 tel/fax 0-757-248-267

e-mail: elwibor@wp.pl  
NIP 613-105-60-04 Regon 230875039

Inwestor	GMINA MAŁOGOSZCZ ul. Jaszowskiego 3A, 28-366 Małogoszcz			
Nazwa i adres obiektu	BUDOWA SIECI NAPOWIETRZNEJ NN 0,4KV OŚWIETLENIA DROGOWEGO W MIEJSCOWOŚCI KOZŁÓW			
Przedmiot rysunku	Schemat jednokreskowy.			
Projektant	mgr inż. Joachim Borowski	upr. nr 223/90/PW, WKP/IE/7163/02 spec. instal.-elektr.		Skala: 1:1
Sprawdzający	inż. Wiesław Borowski	upr. nr 44/98/JG, DOŚ/IE/0152/01 spec. instal.-elektr.		Data: 12.2021
				Rys. nr 2/E