


Do inwestycji pt: „Budowa oświetlenia drogowego w miejscowości KOZŁÓW”

Inwestor: Gmina Małogoszcz, ul. Jaszowskiego 3A, 28-366 Małogoszcz

Ja niżej podpisana **Teodozja Pustol**

zamieszkała legitymujący się DO nr Pesel

1. Oświadczam, że jestem właścicielami nieruchomości położonej w miejscowości Kozłów oznaczonej w ewidencji gruntów jako działka nr 205/2 obręb 0004 Kozłów
2. Oświadczam, że zapoznałam się z trasą i rodzajem projektowanych urządzeń oświetlenia drogowego na w/w działce. Do projektowanej i uzgodnionej lokalizacji urządzeń nie wnoszę zastrzeżeń.
3. Oświadczam, że wyrażam zgodę dla inwestora do dysponowania w/w nieruchomością na cele budowlane w zakresie niezbędnym do realizacji inwestycji polegającej na budowie oświetlenia drogowego a w szczególności lokalizacji przewodu oświetleniowego nad działka nr 205/2 zgodnie z załącznikiem graficznym

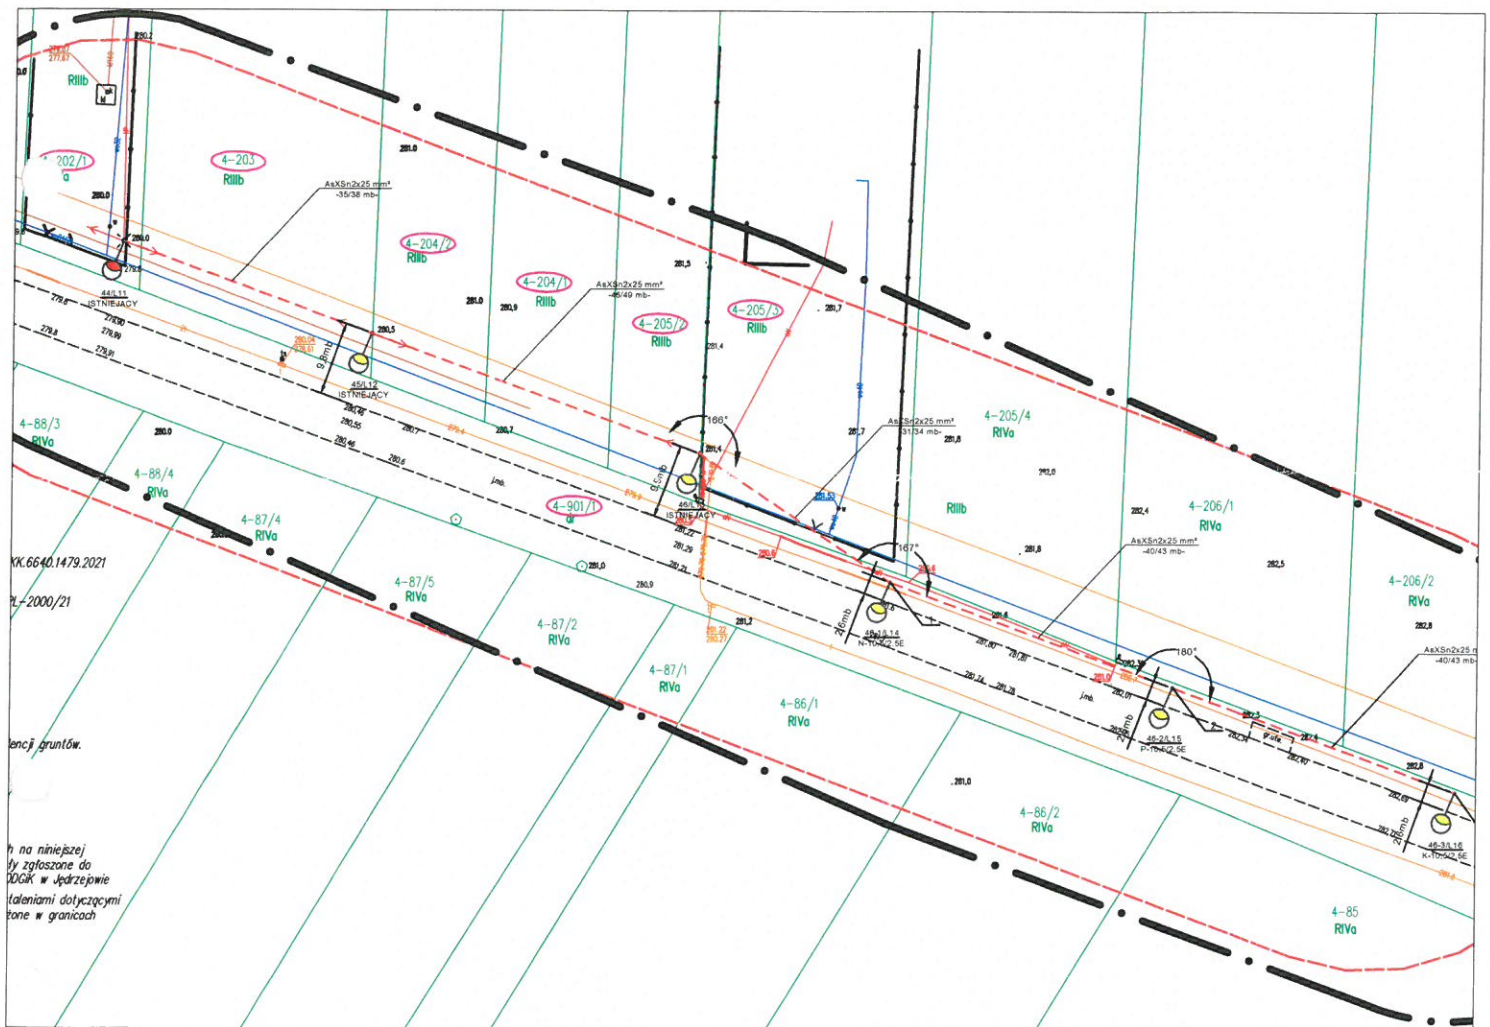

Niniejsze umowa stanowi dowód stwierdzający prawo do dysponowania nieruchomością na cele budowlane w rozumieniu przepisu art. 33 ust. 2 pkt. 2 ustawy z dnia 07.07.1994r. Prawo Budowlane i może być podstawą wydania pozwolenia na budowę lub zgłoszenia robót. Umowę sporządzono w dwóch jednobrzmiących egzemplarzach po jednym dla każdej ze stron.

inż. Wiesław Borowski

Uprawnienie budowlane w specjalności instalacyjnej w zakresie sieci,
instalacji i urządzeń elektrycznych i elektroenergetycznych do projektowania,
kierowania robotami budowlanymi, sprawowania kontroli na szkieletowej eterymanta
obiektów budowlanych, wykonywania pomiarów napięć i prądów w układach
Czytelny B-06/97/82/16/012/2

Podpis pełnomocnika Gminy Małogoszcz

Pastor Piote

.....
Czytelny podpis właściciela działki