


ŻARCZYCE DUŻE

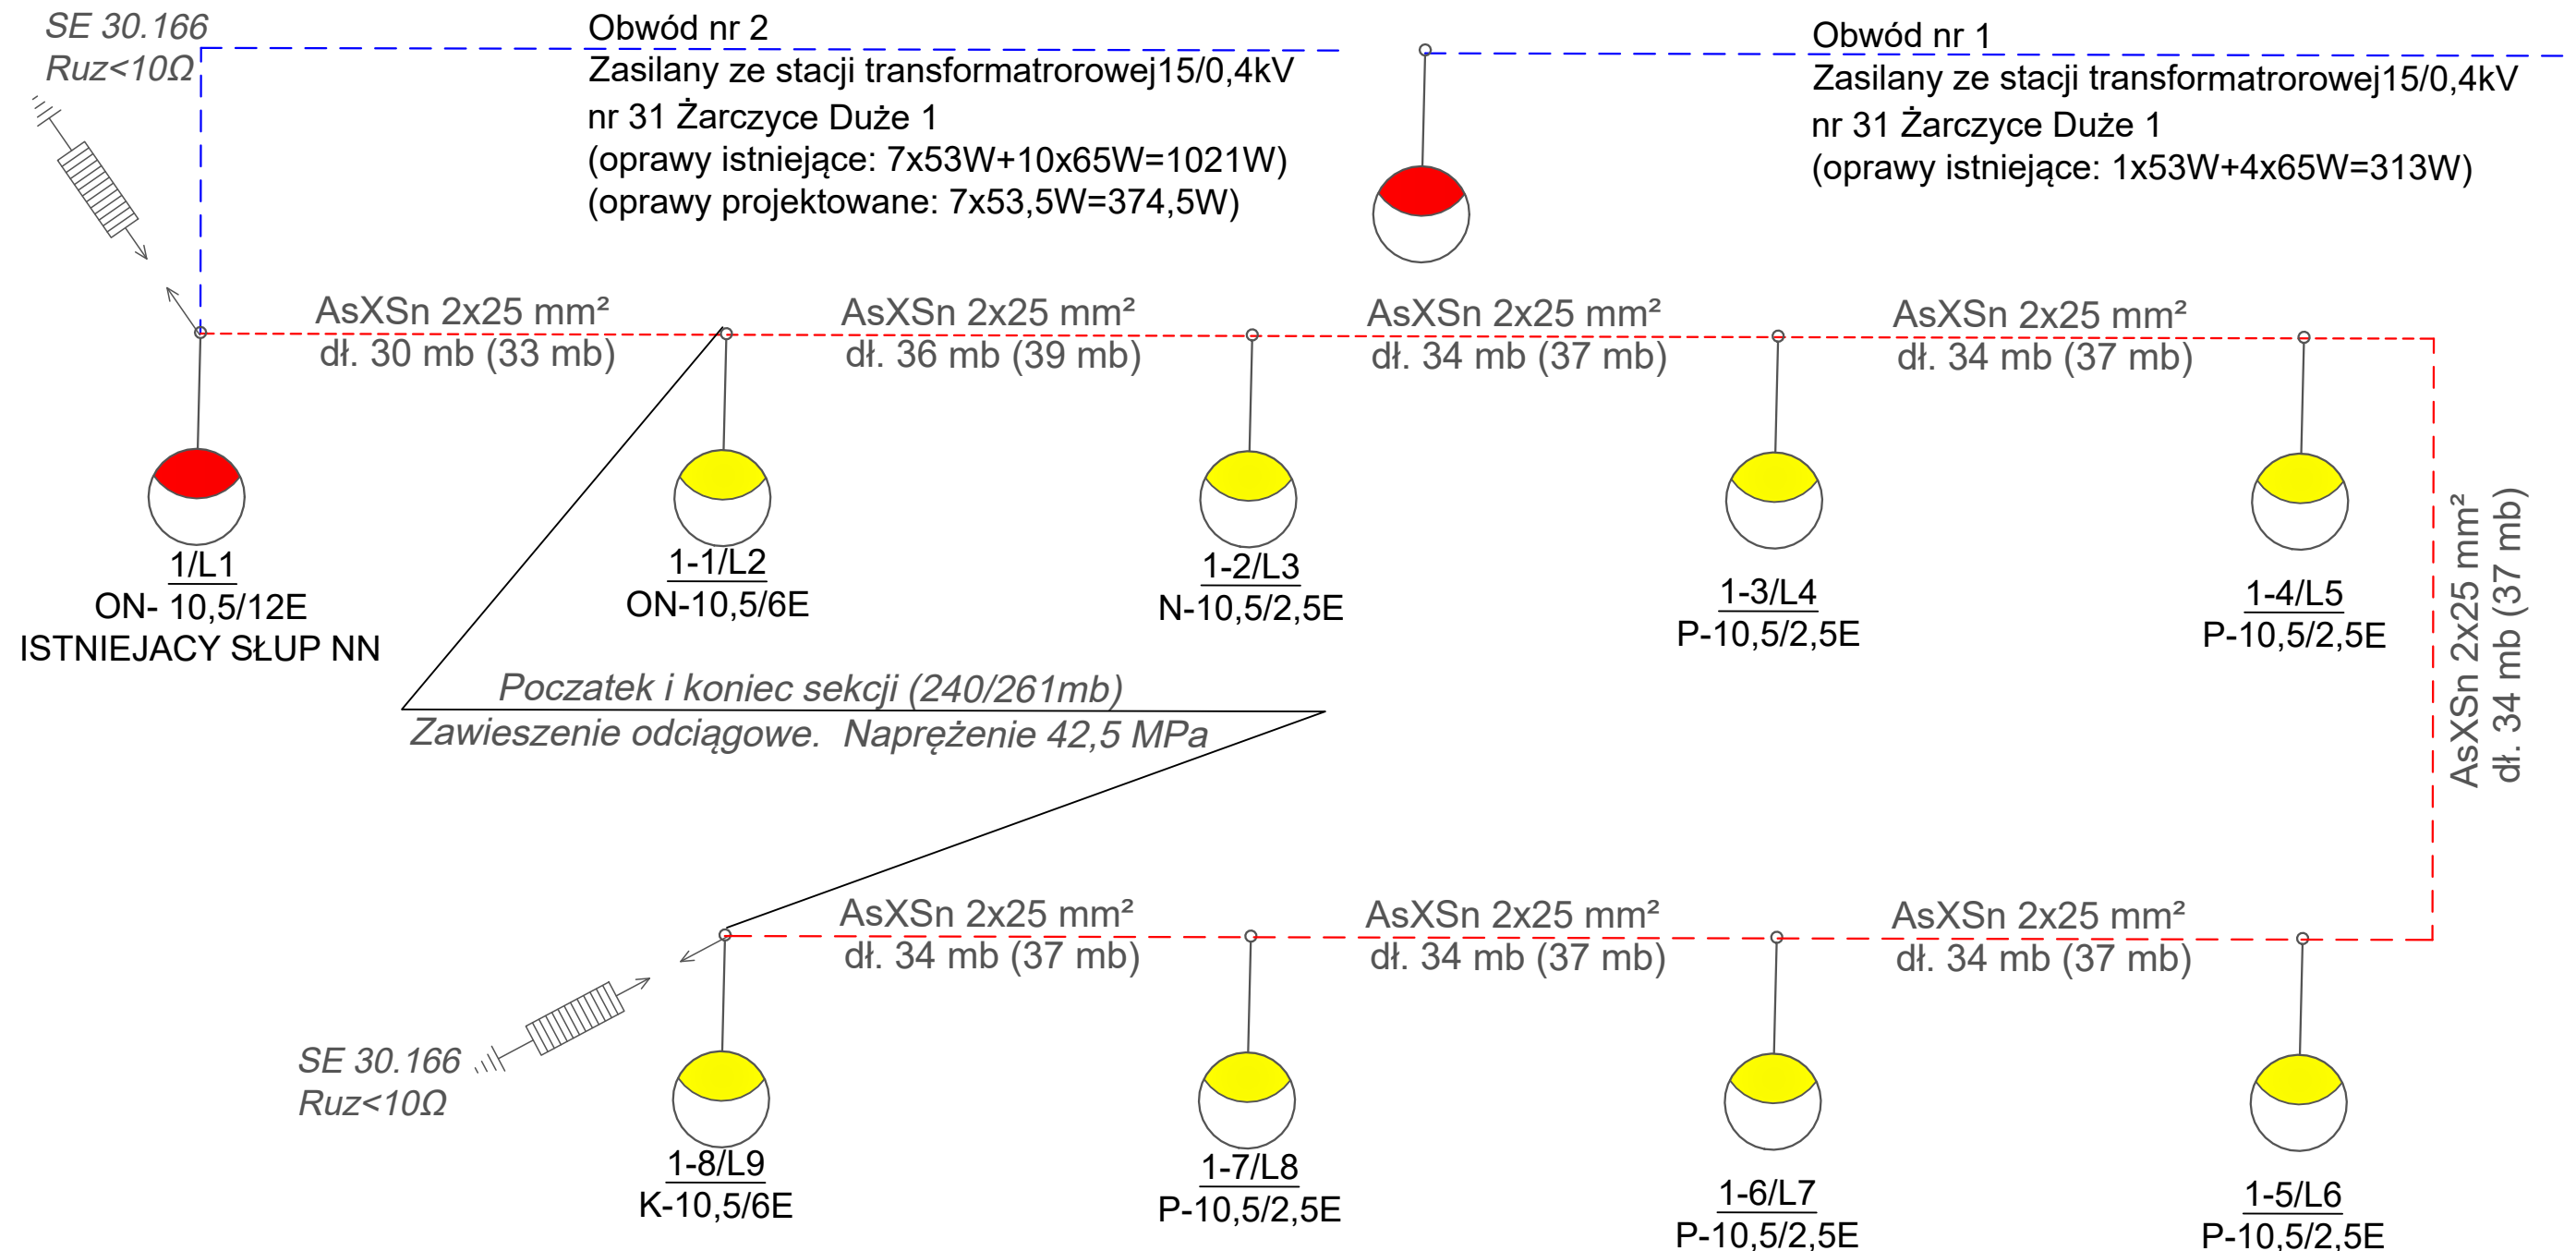

UKŁAD PRACY SIECI TN-C WYŁĄCZENIE SZYBKIE ZASILANIA

Wiesław Ryszard Borowski
Zaręba ul. Wesola 10, 59-800 Luban
tel. 0-600-317-589 tel/fax 0-757-248-267

e-mail: elwibor@wp.pl
NIP 613-105-60-04 Regon 230875039

Inwestor	GMINA MAŁOGOSZCZ ul. Jaszowskiego 3A, 28-366 Małogoszcz			
Nazwa i adres obiektu	BUDOWA SIECI NAPIOWIETRZNEJ NN 0,4KV OŚWIETLENIA DROGOWEGO W MIEJSCOWOŚCI ŻARCZYCE DUŻE.			
Przedmiot rysunku	Schemat jednokreskowy.			
Projektant	mgr inż. Joachim Borowski	upr. nr 223/90/PW, WKP/IE/7163/02 spec. instal.-elektr.		Skala: 1:1
Sprawdzający	inż. Wiesław Borowski	upr. nr 44/98/JG, DOŚ/IE/0152/01 spec. instal.-elektr.		Data: 12.2021
				Rys. nr 2/E
AutoCAD® 2020 PL by Autodesk, Inc.; product serial no.: 391-24683052				