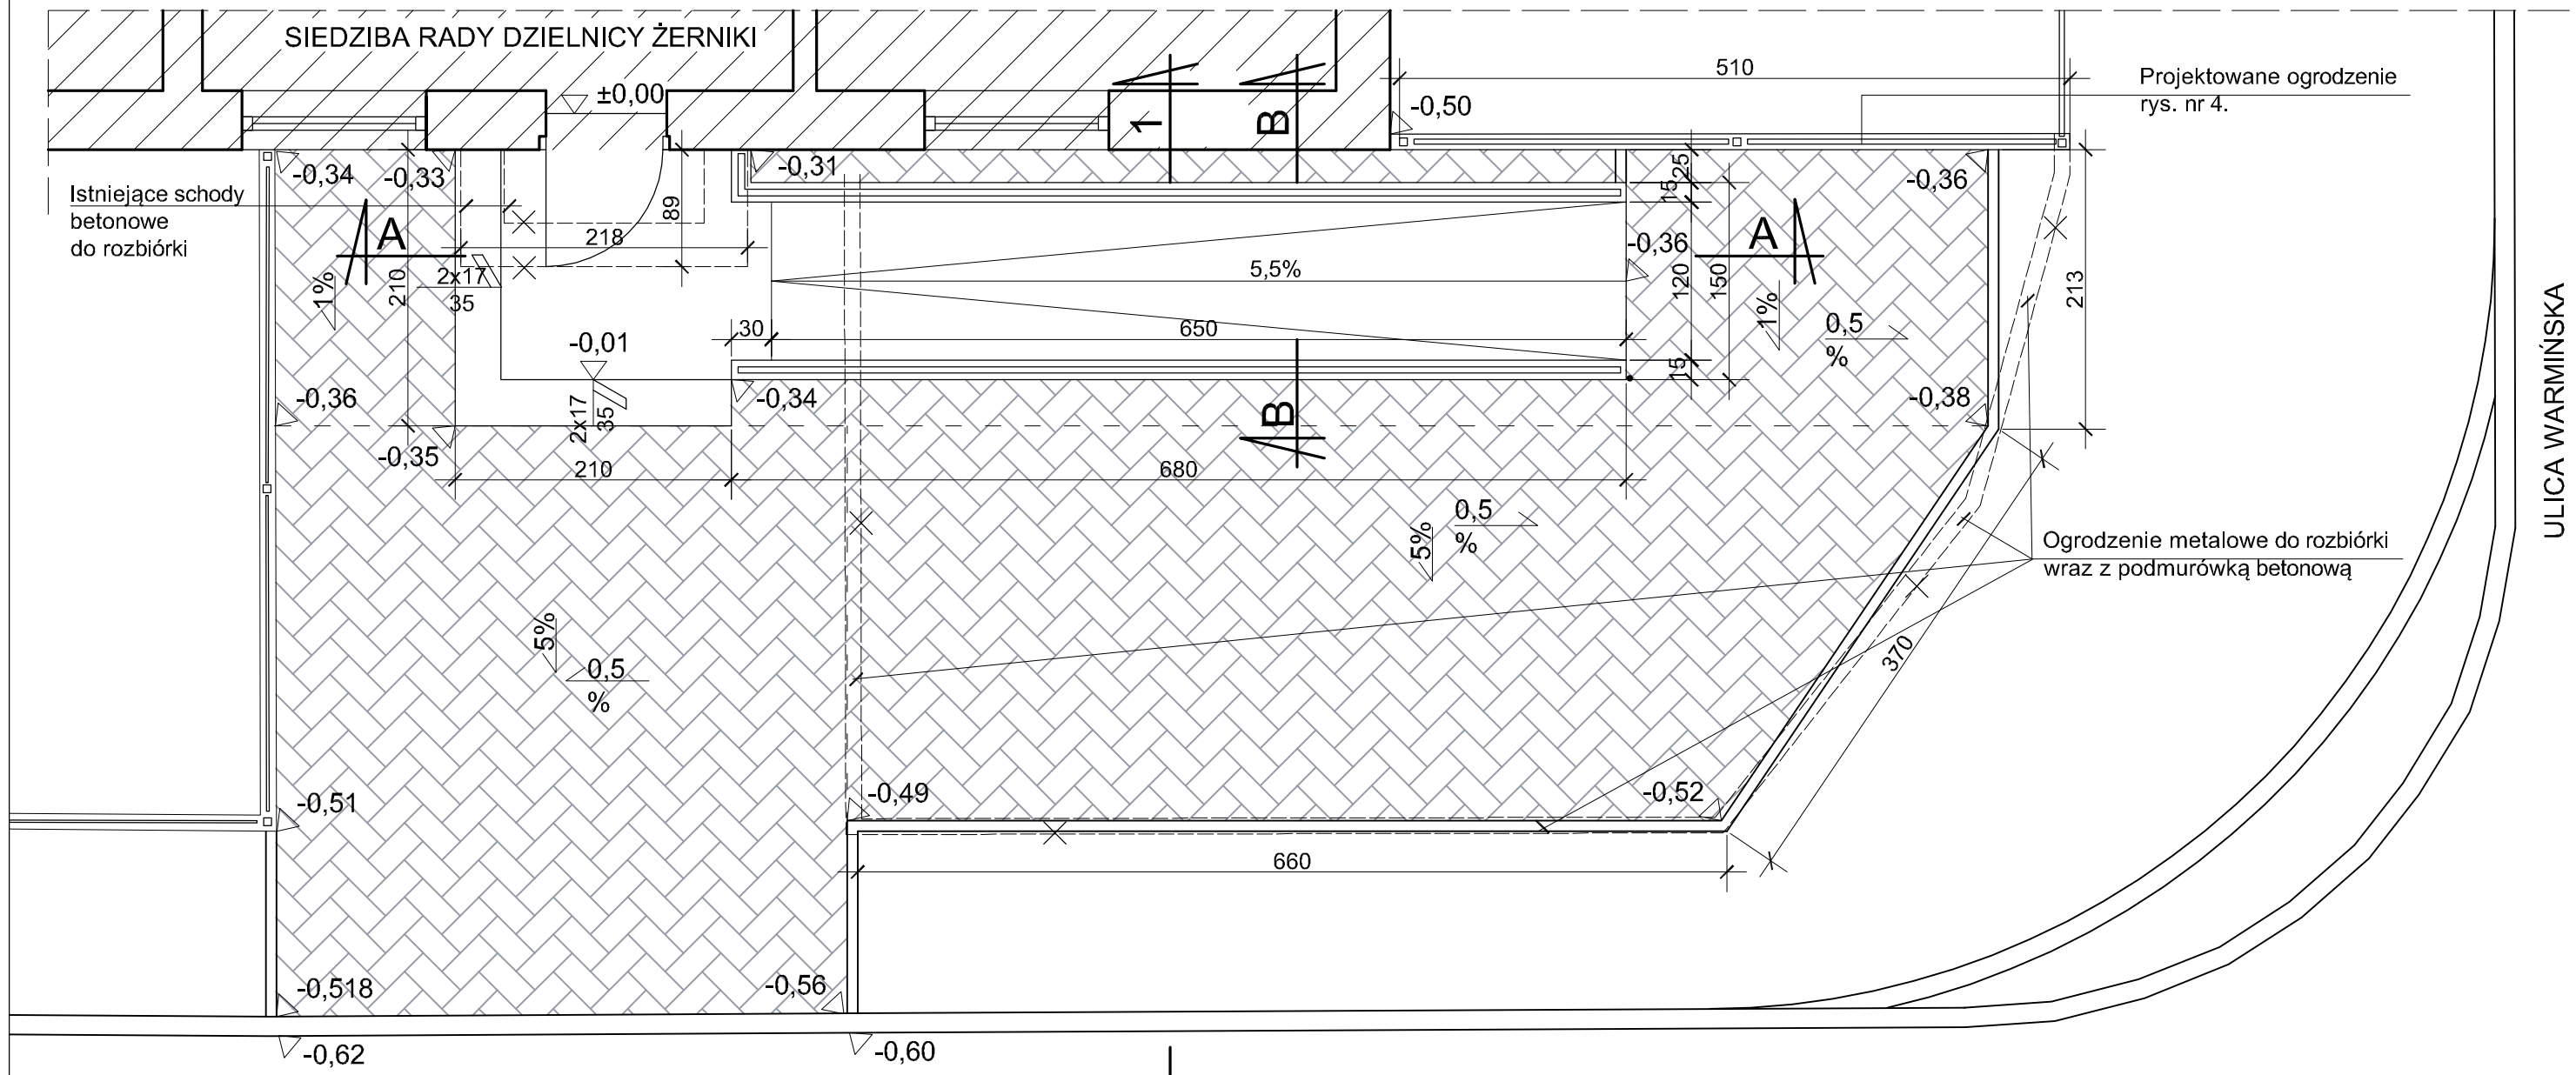

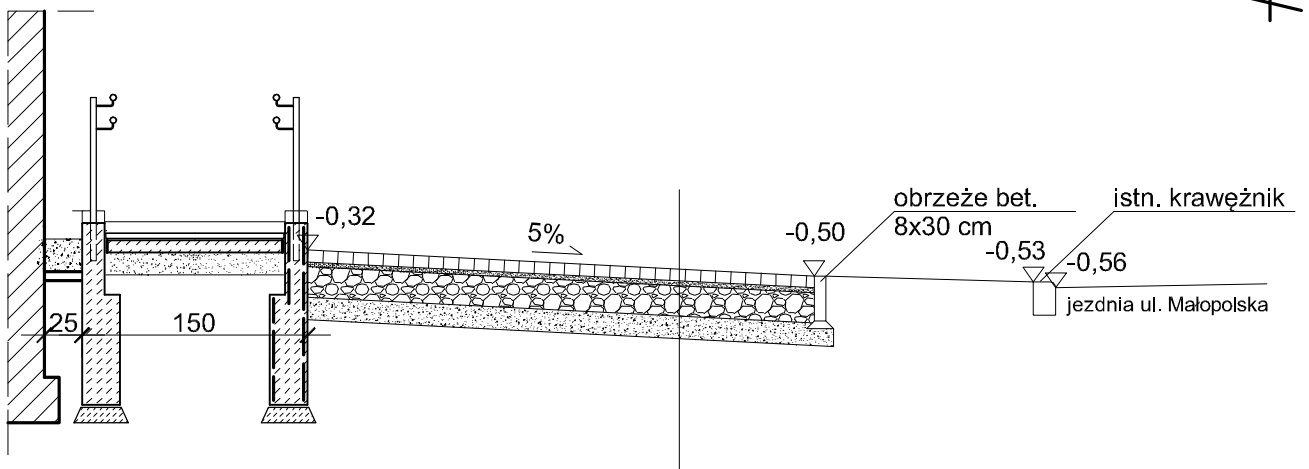

gr. [cm]	UTWARDZENIE TERENU
8	Kostka betonowa
3	Podsypka cementowo-piaskowa
20	Podbudowa z kruszywa 0/31,5 mm
15	Mieszanka stabilizaujaca Rm=5 MPa

PRZEKRÓJ 1-1

PROJEKT
Pracownia projektowa A.F.PROJEKT
44-100 Gliwice, ul. Świętej Katarzyny 2/5
kom/tel. 604 842 926/ 32 793 03 22
e-mail: afprojekt@vp.pl

INWESTOR	Zarząd Budynków Miejskich II Towarzystwo Budownictwa Społecznego Sp. z o.o. ul. Warszawska 35 b, 44-100 Gliwice
OBIEKT	Teren przy budynku mieszkalno-użytkowym ul. Warmińska 8, 44-102 Gliwice
PROJEKT	DOSTOSOWANIE SIEDZIBY RADY DZIELNICY ŻERNIKI DLA OSÓB NIEPEŁNOSPRAWNYCH PROJEKT POCHYLNI DLA NIEPEŁNOSPRAWNYCH I UTWARDZENIA TERENU
TEMAT RYSUNKU	RZUT POZIOMY I PRZEKRÓJ NAWIERZCHNI — skala 1:50

PROJEKTOWAŁ	arch. ADAM FIDYKA 9/99	11.2023	
PROJEKTOWAŁ	mgr inż. MARCIN KARCEWICZ SLK/5676/POOD/14	11.2023	
		nr rysunku	2