



Dw 1A

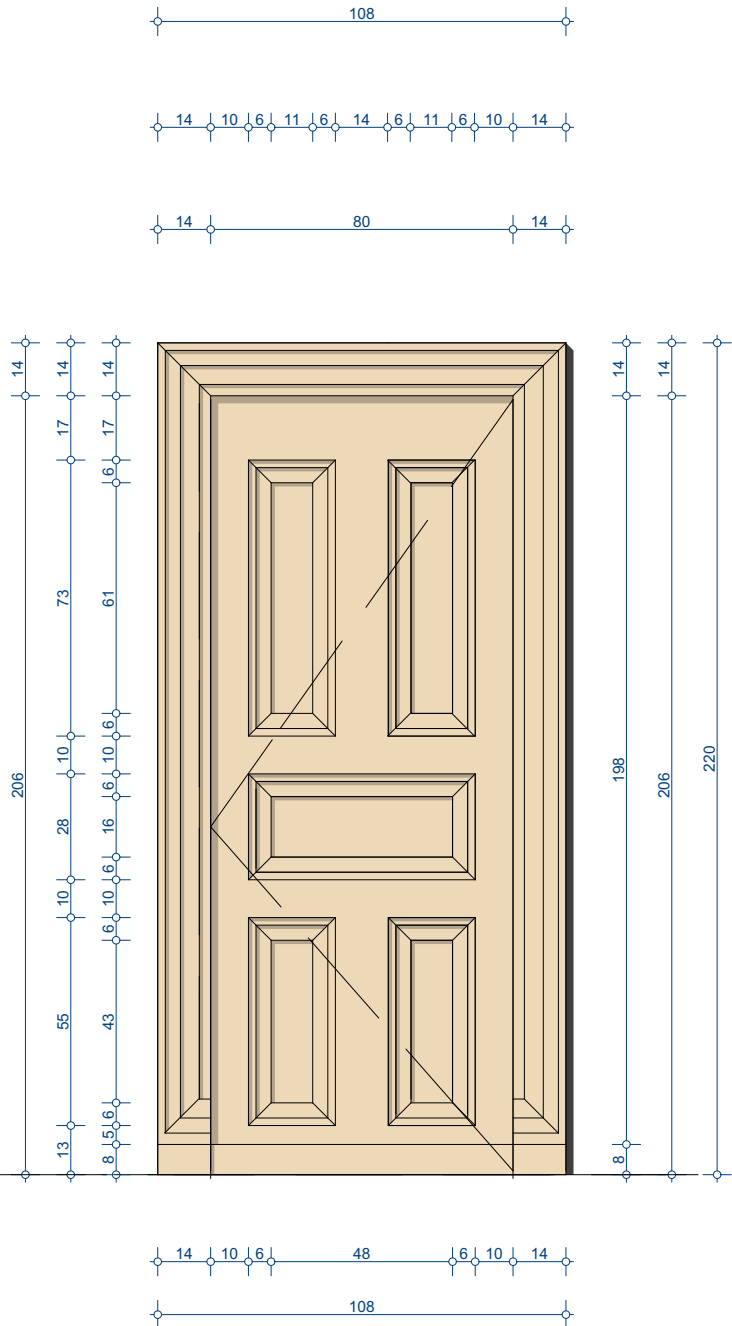

Dw 3

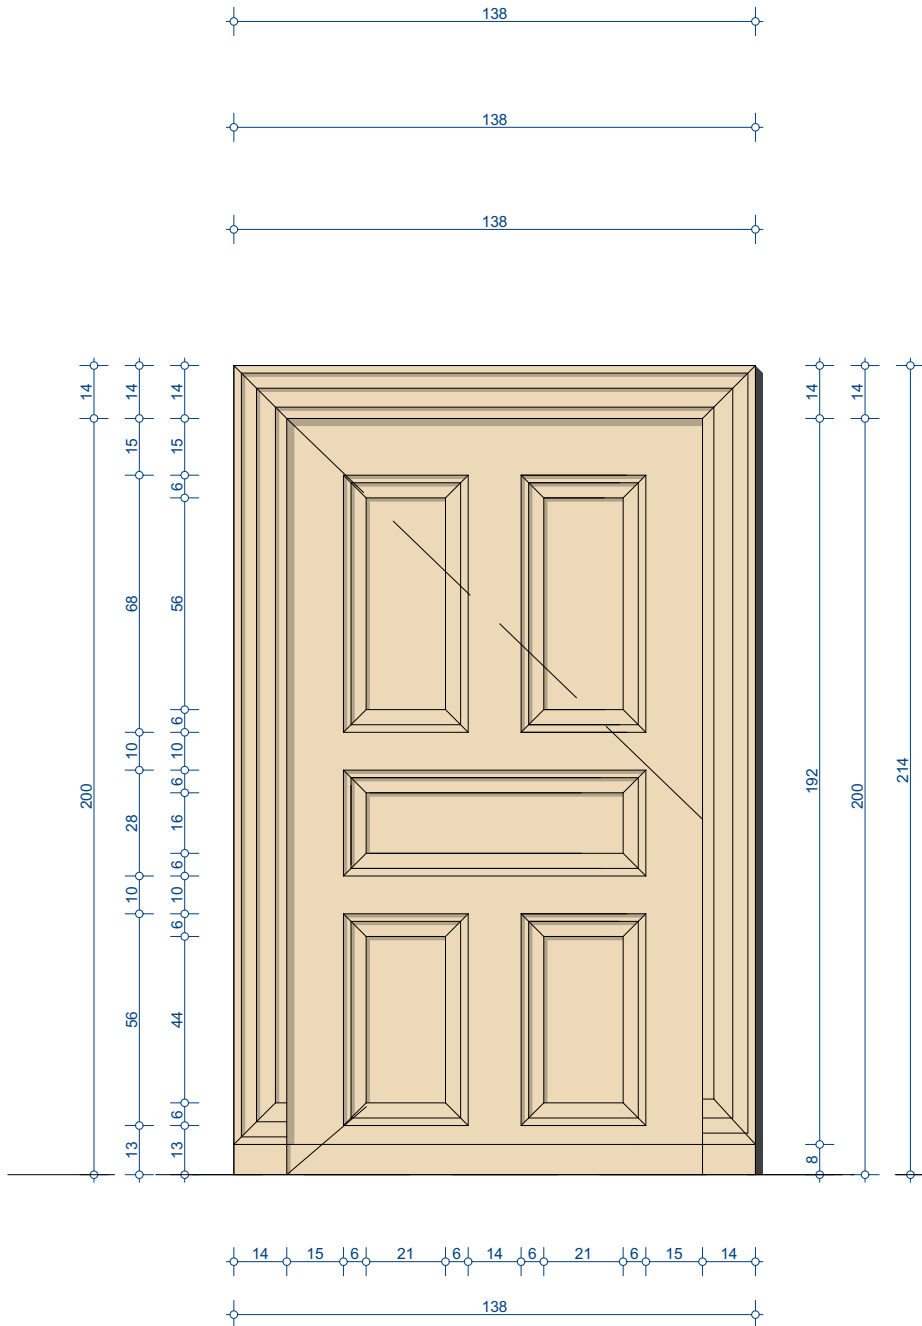

UWAGA: Wymiary sprawdzić na budowie

UL. WRZOSOWA 14 62-571 ŻYCHLIN K/KONINA
TEL. 063 246 78 00 FAX 063 246 76 01
E-MAIL: TECHPLAN@TEAM.COM.PL

**BIURO PROJEKTÓW ORGANIZACJI
I ZAOPATRZENIA INWESTYCJI**




OBIEKT: Budynek dworcowy
INWESTOR: Gmina Miejska Aleksandrów
Kujawski
87-700 Aleksandrów Kujawski ul. Słowackiego 8
LOKALIZACJA :
87-700 Aleksandrów Kujawski ul. Wojska
Polskiego 2
działka nr 16/10 obręb 0001 Aleksandrów
Kujawski

TEMAT:
Przebudowa części pomieszczeń zabytkowego
budyńku dworca kolejowego w Aleksandrowie
Kujawskim na pomieszczenia ogólnie - kulturalne,
administracyjno - biurowe, socjalno -
magazynowe oraz poczekalnię podróżnych wraz
z projektem odtworzenia elewacji zewnętrznych
STADIUM:
Projekt wykonawczy
PROJEKTOWAŁ:
mgr inż arch M.Józefiak
OPRACOWAŁ:
mgr inż arch M.Józefiak

UWAGI:
mgr inż arch M.Józefiak
GENERALNY PROJEKTANT:

DYREKTOR BIURA:
MGR INŻ DANUTA TARACIŃSKA - JÓZEFIAK

DATA OPRACOWANIA listopad 2017
WERSJA RYSUNKU WERSJA 1

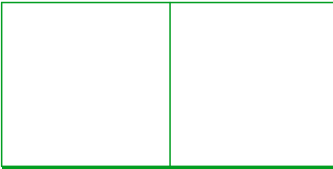

NUMER ZLECENIA:
SKALA: 1:20 0 4 8 16 32

Schemat podziału drzwi 4
Detale

PWA.6.7

Wszelkie prawa wynikające z ustawy "Prawo autorskie"
zastrzeżone.Powielanie i publikacja bez zgody autorów zabronione