



# Dw 4

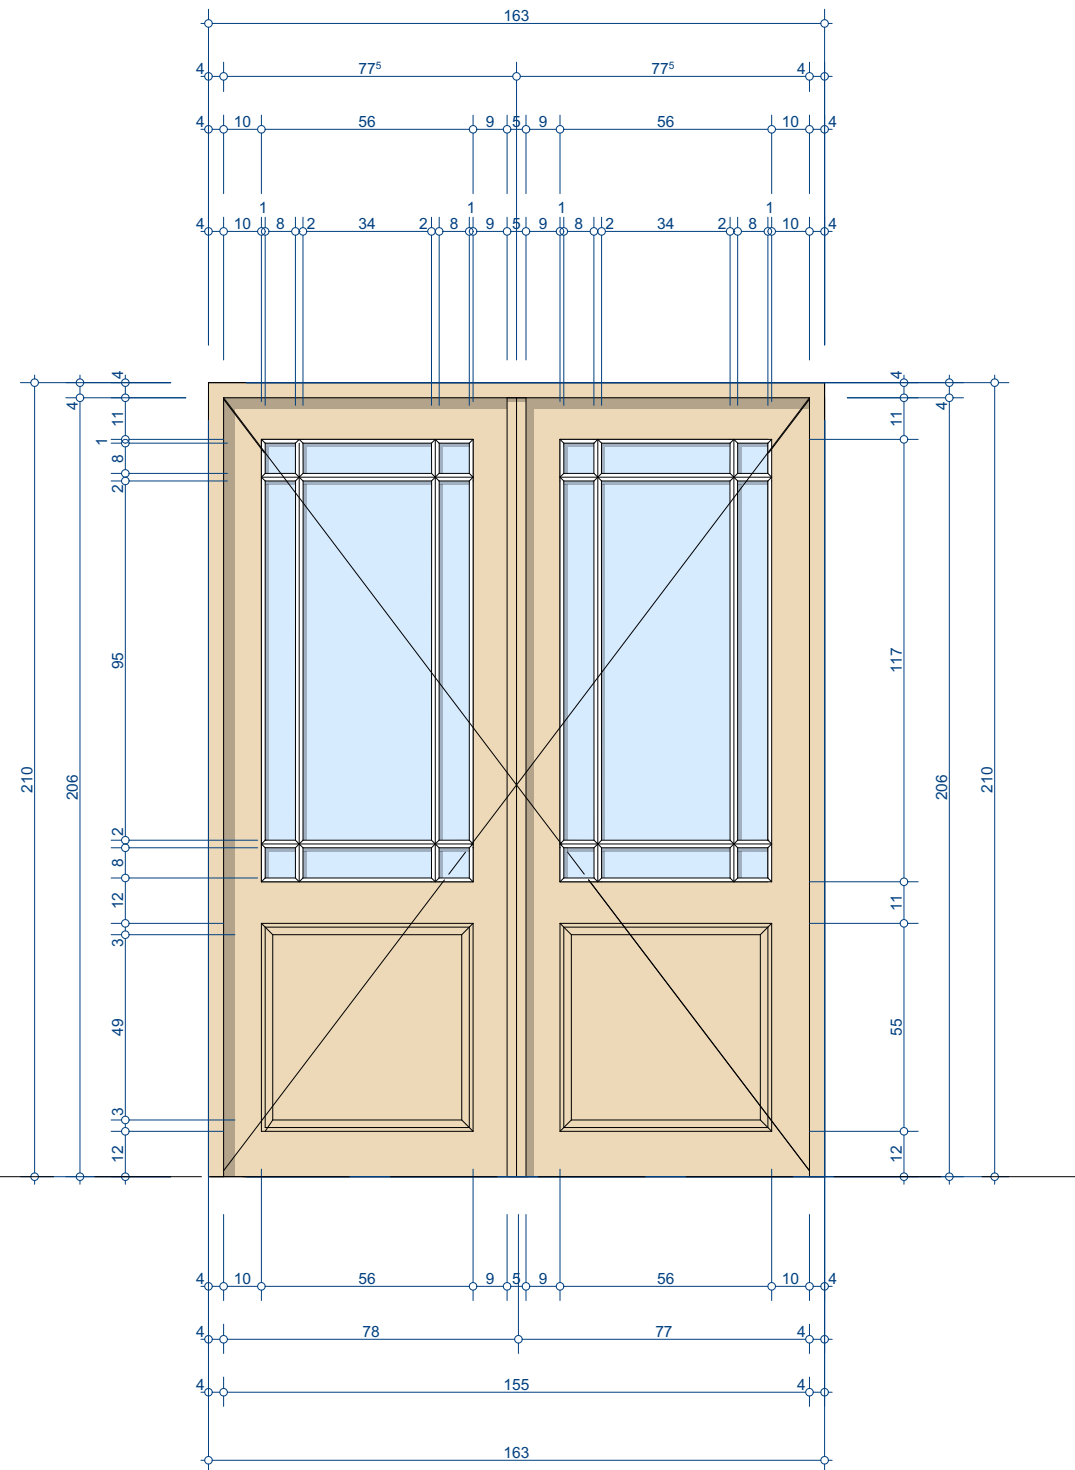

**UWAGA: Wymiary sprawdzić na budowie**

# Dw 8

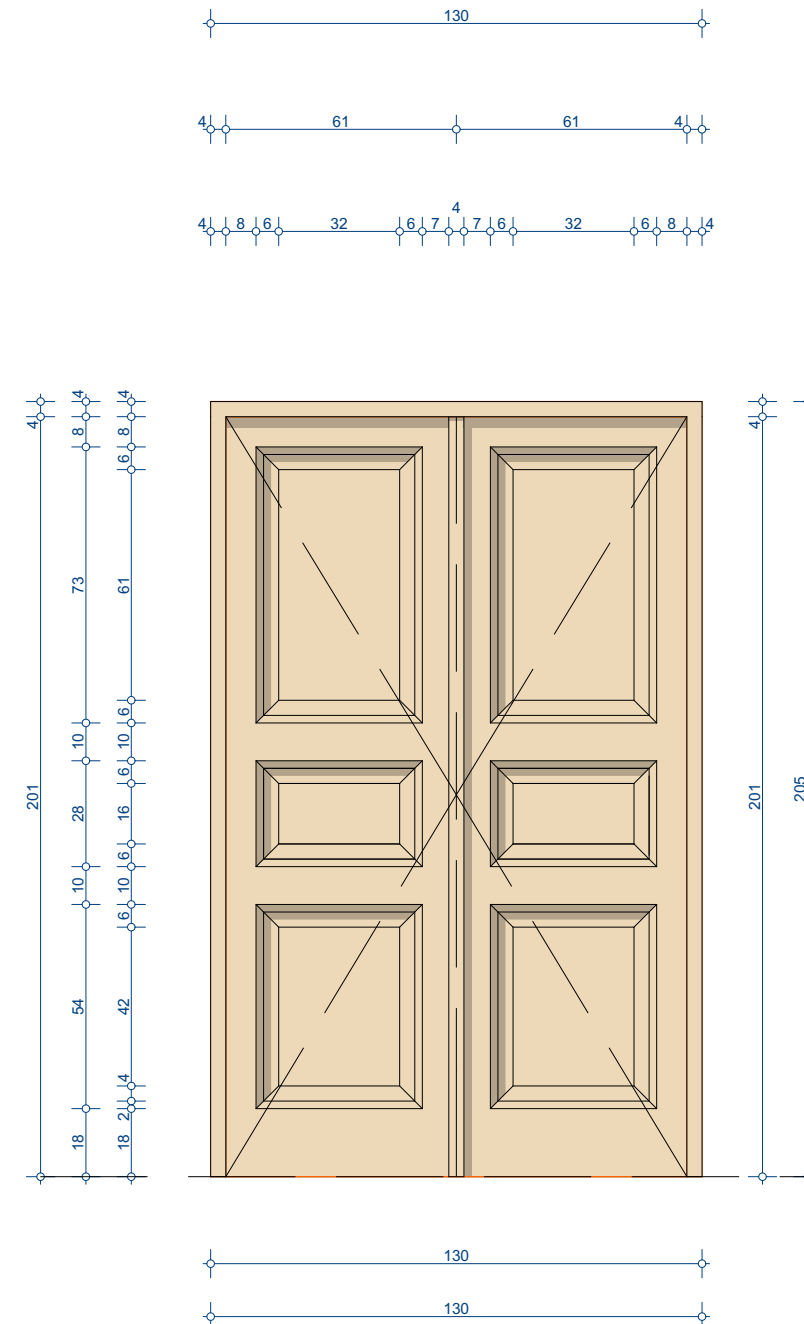

UL. WRZOSOWA 14                      62-571 ŻYCHLIN K/KONINA  
TEL. 063 246 78 00                      FAX 063 246 76 01  
E-MAIL: TECHPLAN@TEAM.COM.PL

**BIURO PROJEKTÓW ORGANIZACJI  
I ZAOPATRZENIA INWESTYCJI**



OBIEKT: Budynek dworcowy

INWESTOR: Gmina Miejska Aleksandrów

Kujawski

87-700 Aleksandrów Kujawski ul. Słowackiego 8

LOKALIZACJA :

87-700 Aleksandrów Kujawski ul. Wojska

Polskiego 2

działka nr. 16/10 obręb 0001 Aleksandrów

Kujawski

**TEMAT:**  
Przebudowa części pomieszczeń zabytkowego  
budynku dworca kolejowego w Aleksandrowie  
Kujawskim na pomieszczenia ogólnie - kulturalne,  
administracyjno - biurowe, socjalno -  
magazynowe oraz poczekalnie podróży wraz  
z projektem odtworzenia elewacji zewnętrznych

STADIUM:  
Projekt wykonawczy  
PROJEKTOWAŁ:  
mgr inż arch M.Józefiak  
OPRACOWAŁ:  
mgr inż arch M.Józefiak

UWAGI:  
mgr inż arch M.Józefiak  
GENERALNY PROJEKTANT:

DYREKTOR BIURA:  
MGR INŻ DANUTA TARACIŃSKA - JÓZEFIAK

DATA OPRACOWANIA	listopad 2017
WERSJA RYSUNKU	WERSJA 1

NUMER ZLECENIA: .....  
SKALA: 1:20                      0   4   8   16                      32

### Schemat podziału drzwi 3

## PWA.6.6

Wszelkie prawa wynikające z ustawy "Prawo autorskie" zastrzeżone. Powielanie i publikacja bez zgody autorów zabronione