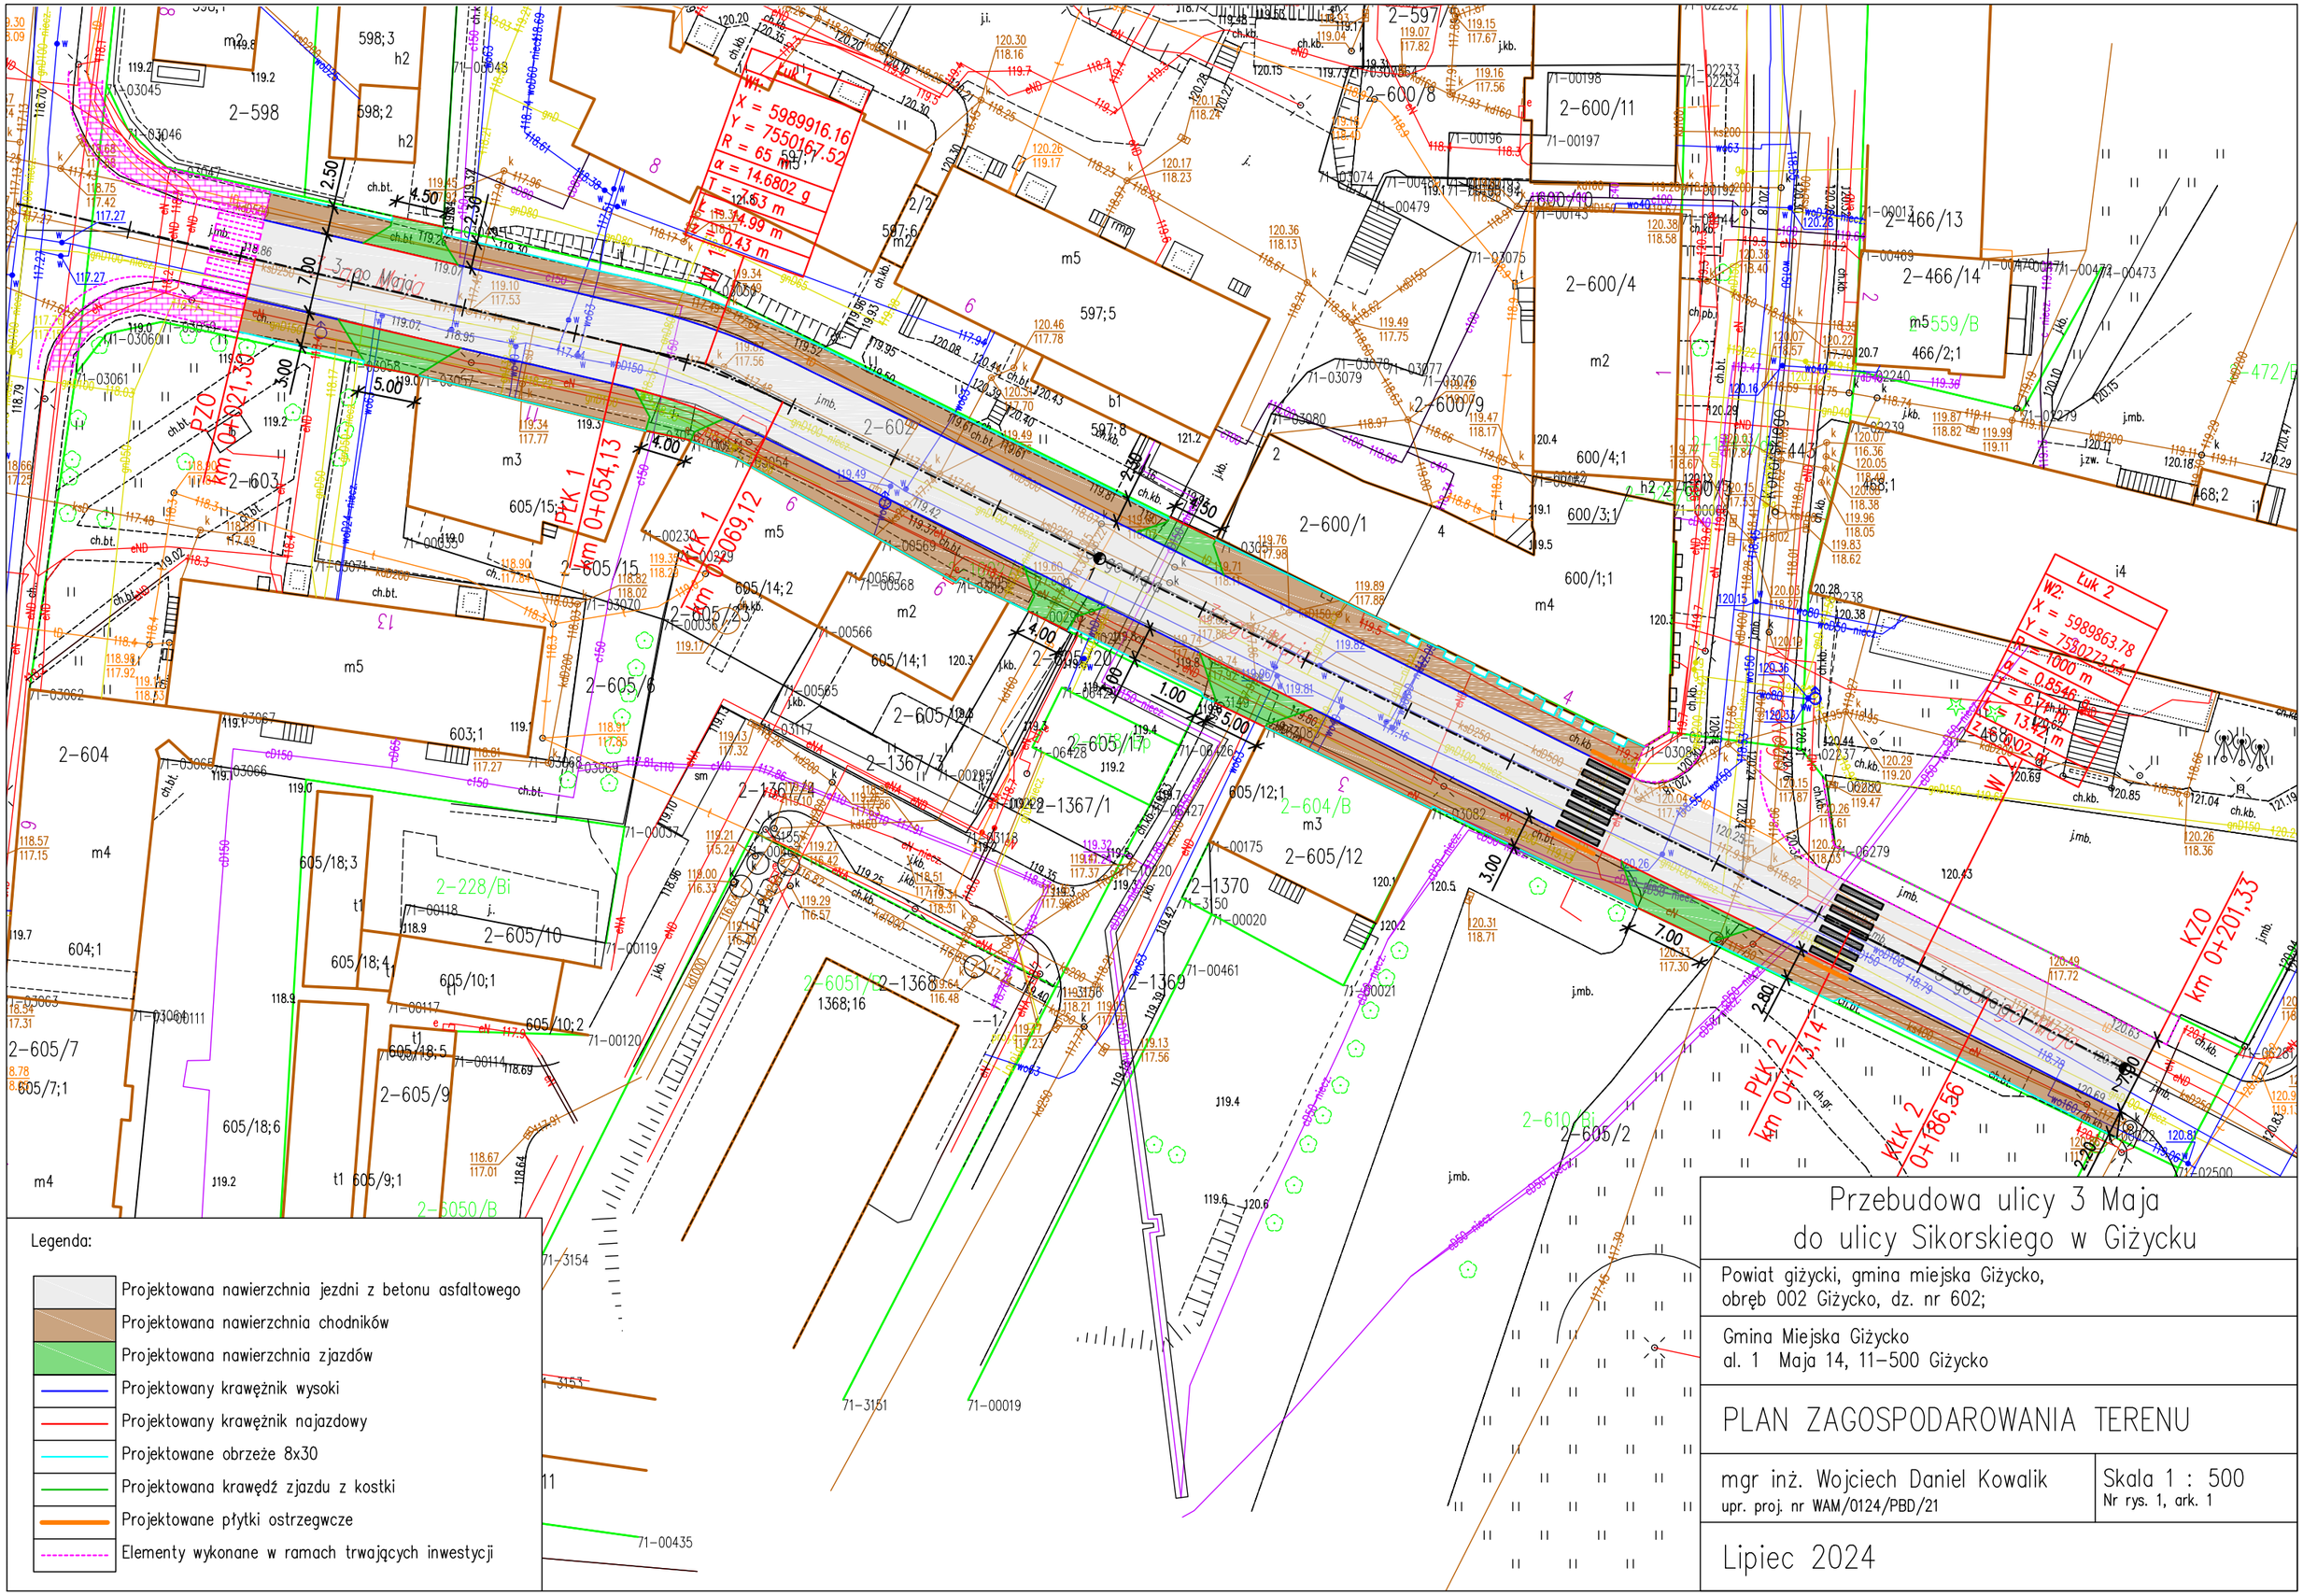

Przebudowa ulicy 3 Maja do ulicy Sikorskiego w Giżycku

Powiat giżycki, gmina miejska Giżycko,
obręb 002 Giżycko, dz. nr 602;

Gmina Miejska Giżycko
al. 1 Maja 14, 11-500 Giżycko

PLAN ZAGOSPODAROWANIA TERENU

mgr inż. Wojciech Daniel Kowalik
upr. proj. nr WAM/0124/PBD/21

Skala 1 : 500
Nr rys. 1, ark. 1

Lipiec 2024