

nie z materiałami otrzymanymi z
odstawie licencji nr
03_K05


BIURO KORDYNACJI PROJEKTÓW
Wzrost: ul. Główna 10
siec i uzbrojenia terenu - szl.
GK IV 68903. 6811... 2013, dn. 15.05.2013

INSPEKTOR
ds. Technicznych
mgr inż. Małgorzata Lewandowska

Wzrost 21.09.2013
Podpis

Wzrost 21.09.2013
Podpis

Wzrost 21.09.2013
Podpis

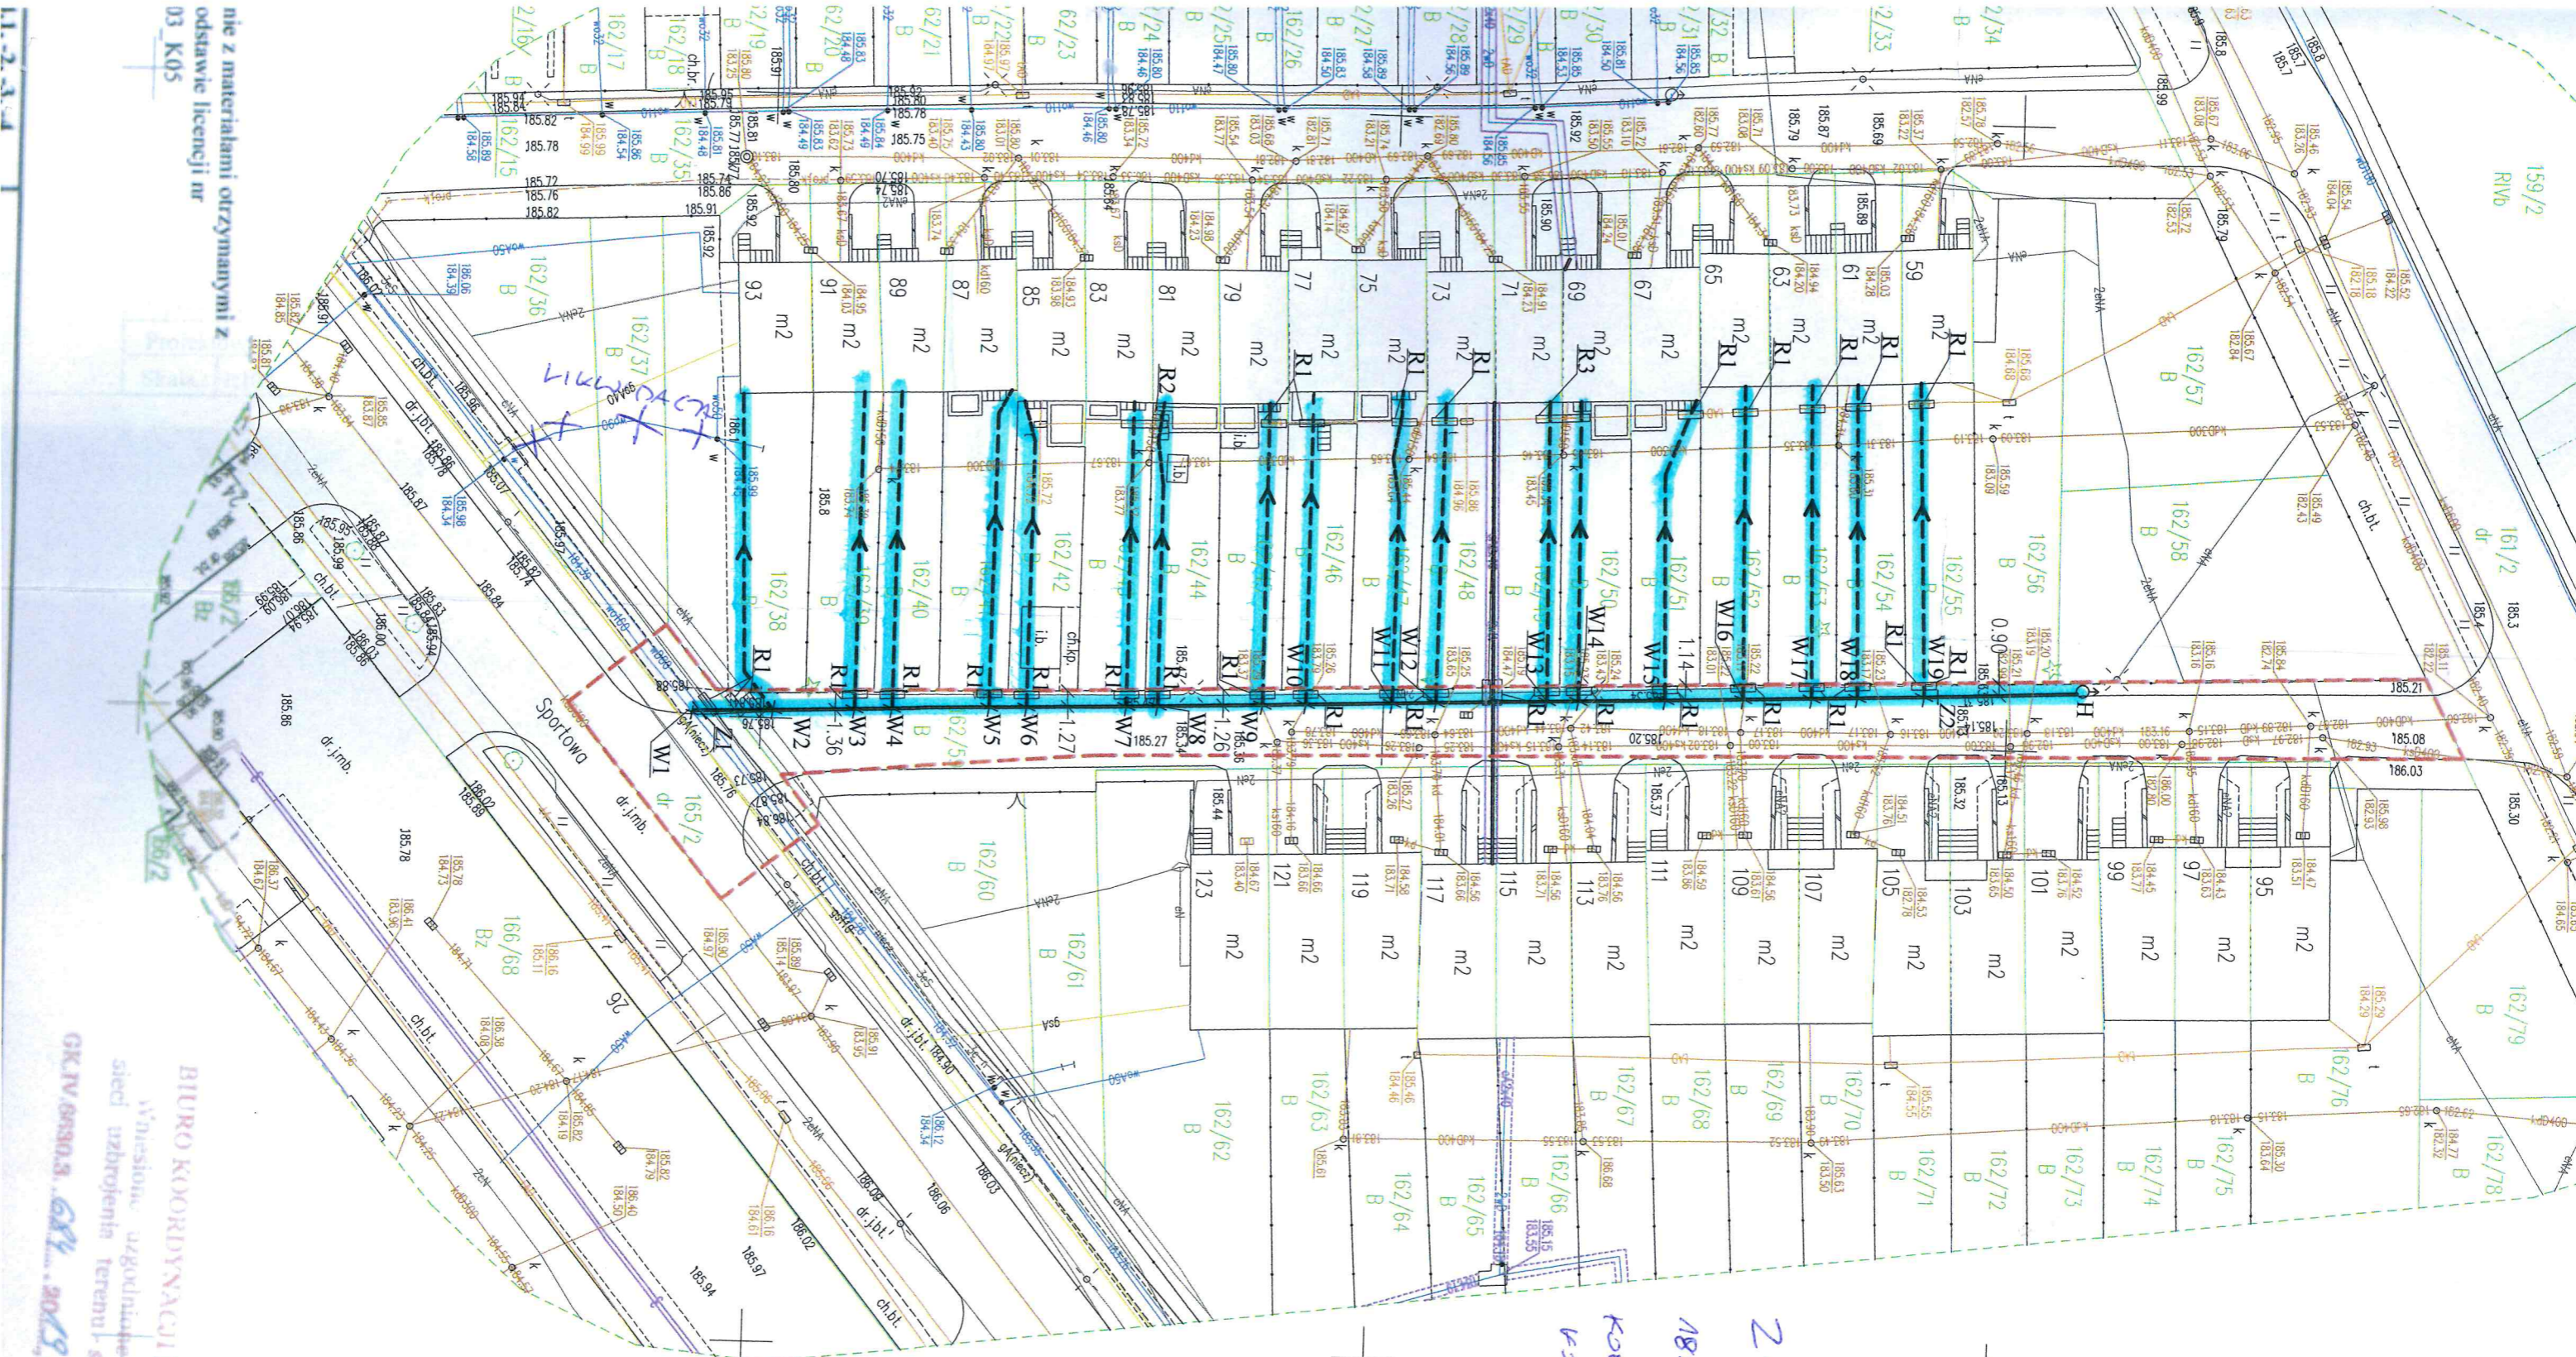

X=547200.00
Y=7528450.00

2-1 → H PE 90 RW 16 RŁ
18x PE 32 RW 16
KOMPLETY WYKONOWUJE +
KAPUŁE DOPIAŁBY KAWĘST