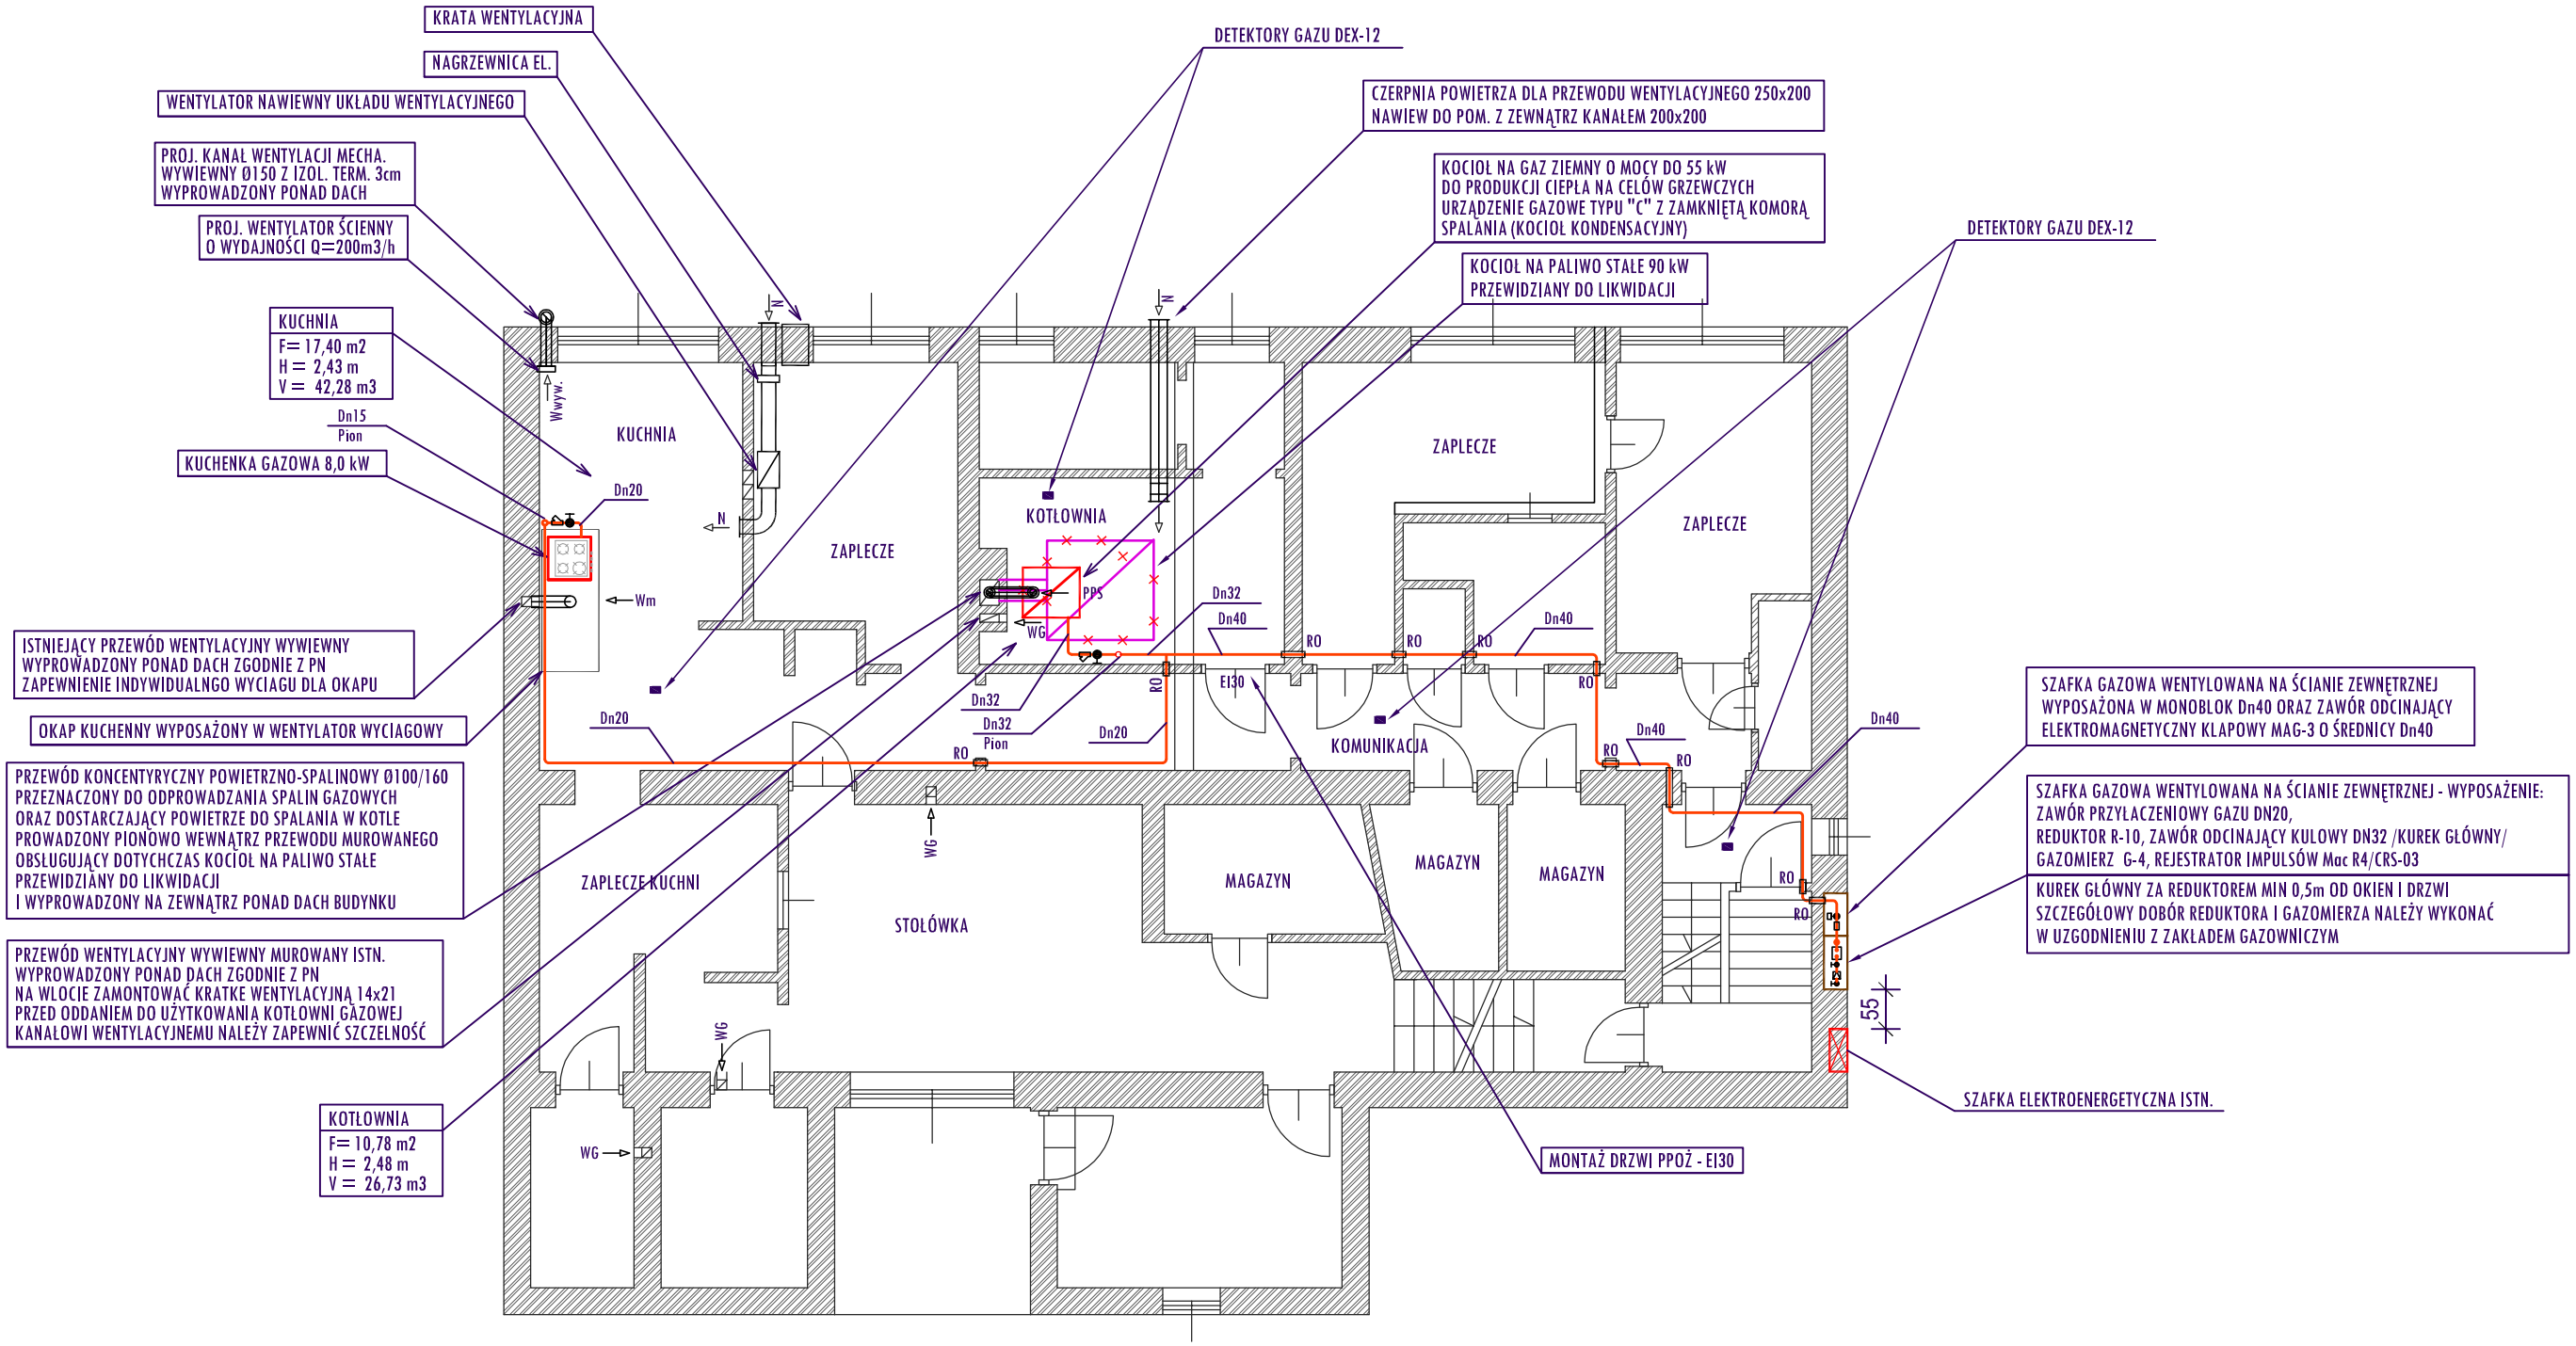

LEGENDA:

- PRZEWODY GAZOWE
- RO — RURA OCHRONNA - PRZEJŚCIE USZCZELNIONE
- KOCIOŁ GAZOWY KONDENSACYJNY
- KUCHNIA GAZOWA
- SKRZYNKA GAZOWA WENTYLOW.

OBIEKT BUDOWLANY:
BUDYNEK UŻYTECZNOŚCI PUBLICZNEJ - PRZEDSZKOLE

INWESTOR:
GMINA NOWY TARG
UL. BULWAROWA 9, 34-400 NOWY TARG

LOKALIZACJA:
WAKSMUND, GMINA NOWY TARG, UL. KOŚCIELNA,
DZIAŁKI NR EWID. 1831/1, 1832/1, 1833/1, 1835/1, 1836/1

TEMAT:
INSTALACJE GAZU ZIEMNEGO

RYSUNEK:	SKALA	NR RYSUNKU
RZUT PRZYZIEMIA	1:100	GA2

PROJEKTANT:	PODPIS:	DATA
inż. STANISŁAW ŻMUDA UPR. NR. MAP/0158/POOS/04		06-2022

S-INSTAL
PROJEKTOWANIE I NADZORY BUDOWLANE
STANISŁAW ŻMUDA
tel. 693 468 703 sinstal@wp.pl