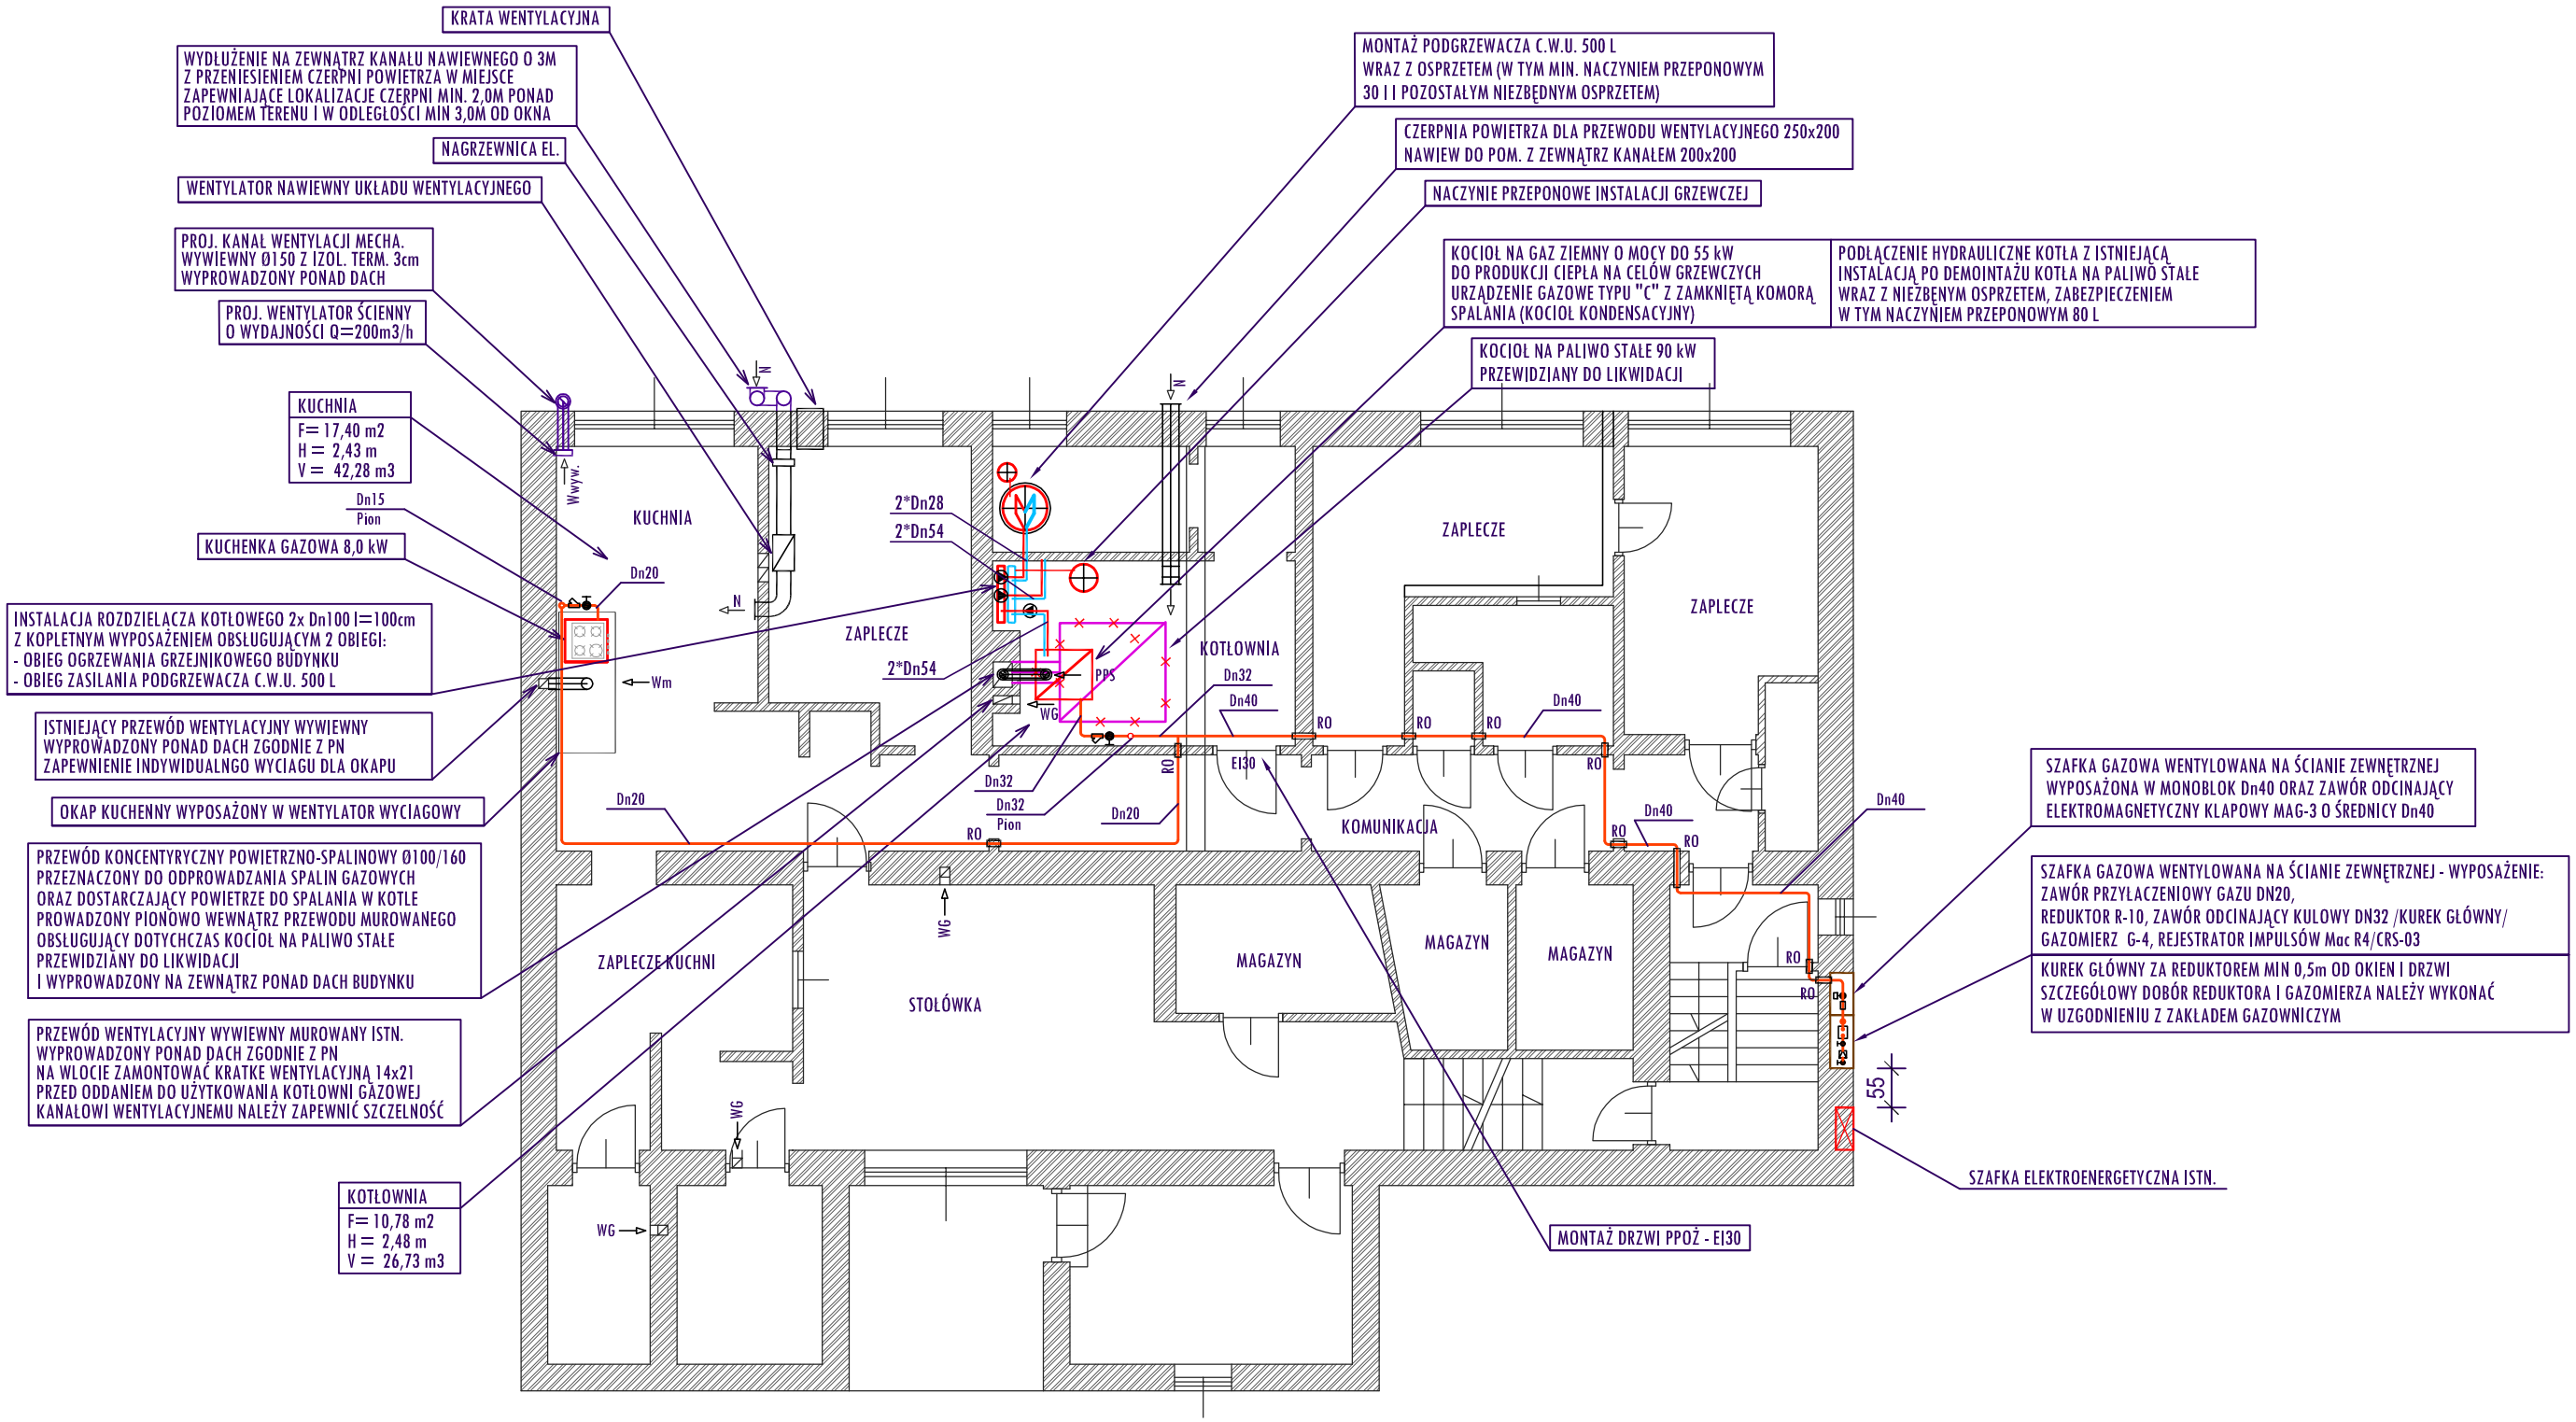

DODTKOWE ROBOTY BUDOWLANE
W OBRĘBIE KOTŁOWNI:
- MONTAŻ DRZWI PPOŻAROWYCH EI30 90/200 W CELU WYDZIELENIA PPOŻ KOTŁOWNI
- WYMIANA POSADZKI Z COKOŁEM 20cm - PŁYTKI CERAMICZNE
- MALOWANIE ŚCIAN I SUFITÓW
- WYKONANIE NOWEJ INSTALACJI ELEKTRYCZNEJ W OBRĘBIE KOTŁOWNI

OBIEKT BUDOWLANY:
BUDYNEK UŻYTECZNOŚCI PUBLICZNEJ - PRZEDSZKOLE

INWESTOR:
GMINA NOWY TARG
UL. BULWAROWA 9, 34-400 NOWY TARG

LOKALIZACJA:
WAKSMUND, GMINA NOWY TARG, UL. KOŚCIELNA,
DZIAŁKI NR EWID. 1831/1, 1832/1, 1833/1, 1835/1, 1836/1

TEMAT:
INSTALACJE GRZEWCZA / CIEPŁEJ I ZIMNEJ WODY

RYSUNEK:	SKALA	NR RYSUNKU
RZUT PRZYZIEMIA	1:100	G+CW 1

PROJEKTANT:	PODPIS:	DATA
inż. STANISŁAW ŻMUDA UPR. NR. MAP/0158/POOS/04		06-2022

S-INSTAL
PROJEKTOWANIE I NADZORY BUDOWLANE
STANISŁAW ŻMUDA
tel. 693 468 703 sinstal@wp.pl