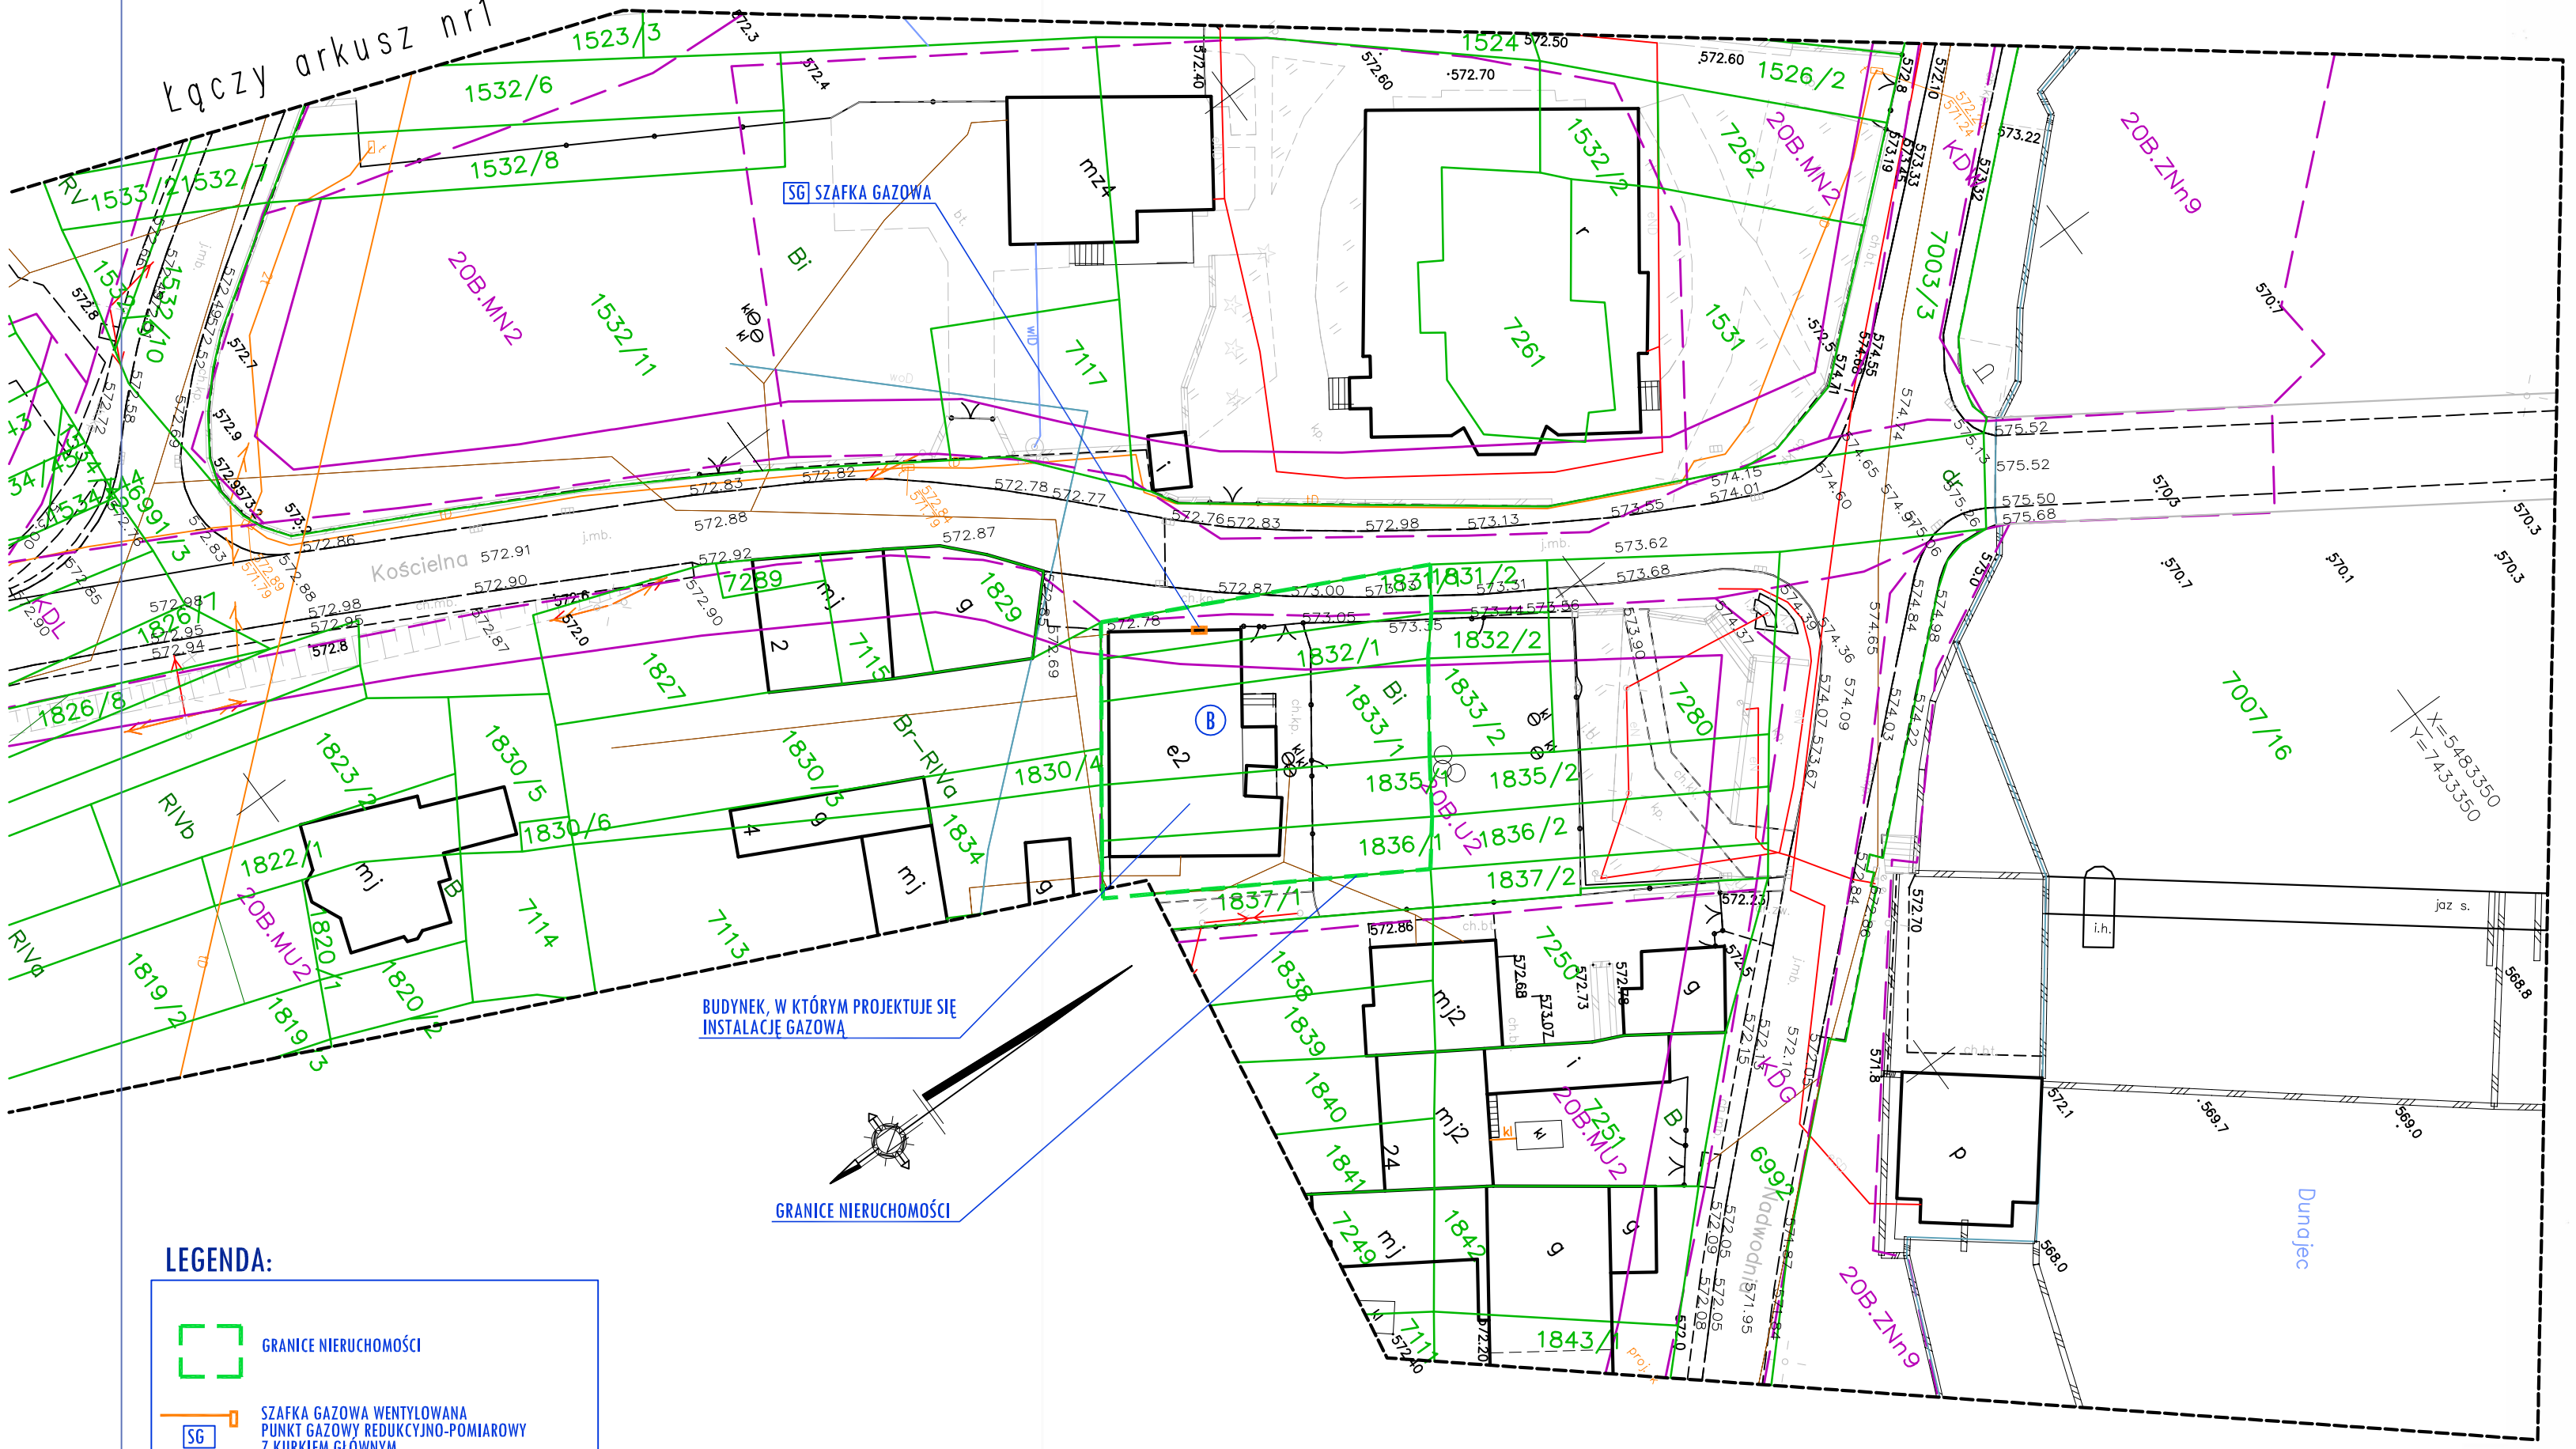

LEGENDA:

- GRANICE NIERUCHOMOŚCI
- SG — SZAFKA GAZOWA WENTYLOWANA PUNKT GAZOWY REDUKCYJNO-POMIAROWY Z KURKIEM GŁÓWNYM REDUKTOREM I GAZOMIERZEM
- (B) — BUDYNEK, W KTÓRYM PROJEKTUJE SIĘ INSTALACJĘ GAZOWĄ

MAPA DO CELÓW PROJEKTOWYCH
projekt sieci gazowej
ARKUSZ 2

Powiat: nowotarski
Jednostka ewid.121109_2 Nowy Targ
Obręb: Nr 0020 Waksmund
Dz.ew.1026/7,6991/3,6992 i inne
ul.Na Równi,Kościelna,Nadwodnia
GK.6640.4788.2019

SKALA 1:500
KM: 7JI2J2.09.3.1
7JI2J2.09.3.2,7JI2J2.09.3.3
7JI2J2.09.3.4

GEODETA UPRAWNIONY
mgr inż. Tadeusz Turek
34-471 Łapsze Niżne
tel.kom. 0-601 293 035
UR Nr 5167

Wykonał: ul. Krótka 6

zlec.nr 530/19 dn.23.12.2020 r.

GEODEZJA s.c.
BIURO USŁUG GEODEZYJNO - KARTOGRAFICZNYCH
ul.Krótka 6, 34-471 Ludźmierz

UKŁAD WSP.PŁASKICH PROSTOKĄTNYCH:PL-2000,strefa 7
UKŁAD WYSOKOŚCIOWY:PL-KRON86-NH

Granice działek wkreślono na podstawie mapy ewidencyjnej zgodnie z operatem GK.6640.4255.2019

Mapa nie może służyć do celów rozgraniczeniowych. Nie wykluczka się istnienia urządzeń podziemnych które z powodu nie zgłoszenia ich do inwentaryzacji nie zostały przedstawione na niniejszej mapie.

Nie przyjmowano granic protokolarnie.

Służebność gruntowych nie badano

Granice działek wkreślono na podstawie obowiązującej ewidencji gruntów GK.6640.4255.2019.
W zasobie PODGIK istniejące dane określające położenie punktów granicznych z wymaganą dokładnością.
W związku z powyższym niniejsza mapa może służyć do projektowania obiektów budowlanych w odległości mniejszej lub równej 3 m.

Poświadcza się, że niniejszy dokument został opracowany w wyniku prac geodezyjnych i kartograficznych, których rezultaty zawiera operat techniczny wpisany do ewidencji materiałów państwowego zasobu geodezyjnego i kartograficznego
Starosta Nowotarski
ul. Bolesława Wstydliwego 14
34-400 Nowy Targ
P.12.11.2021 r. 13
Identyfikator ewidencyjny materiału zasobu - operatu technicznego
05. 01. 2021
Data wpisania operatu technicznego do ewidencji materiałów zasobu
Imię, nazwisko i podpis osoby reprezentującej organ
Agata Kałbarczyk
STARSZY GEODETA
w Wydziale Geodezji, Katastru i Kartografii

OBIEKT BUDOWLANY:
BUDYNEK UŻYTECZNOŚCI PUBLICZNEJ - PRZEDSZKOLE

INWESTOR:
GMINA NOWY TARG
UL. BULWAROWA 9, 34-400 NOWY TARG

LOKALIZACJA:
WAKSMUND, GMINA NOWY TARG, UL. KOŚCIELNA,
DZIAŁKI NR EWID. 1831/1, 1832/1, 1833/1, 1835/1, 1836/1

TEMAT:
INSTALACJE GAZU ZIEMNEGO

RYSUNEK:	SKALA:	NR RYSUNKU:
WSKAZANIE LOKALIZACYJNE	1:500	GA1

PROJEKTANT:	PODPIS:	DATA:
inż. STANISŁAW ŻMUDA UPR. NR. MAP/0158/POOS/04		06-2022

S-INSTAL
PROJEKTOWANIE I NADZORY BUDOWLANE
STANISŁAW ŻMUDA
tel. 693 468 703 sinstal@wp.pl