


Przekrój normalny

skala 1:50

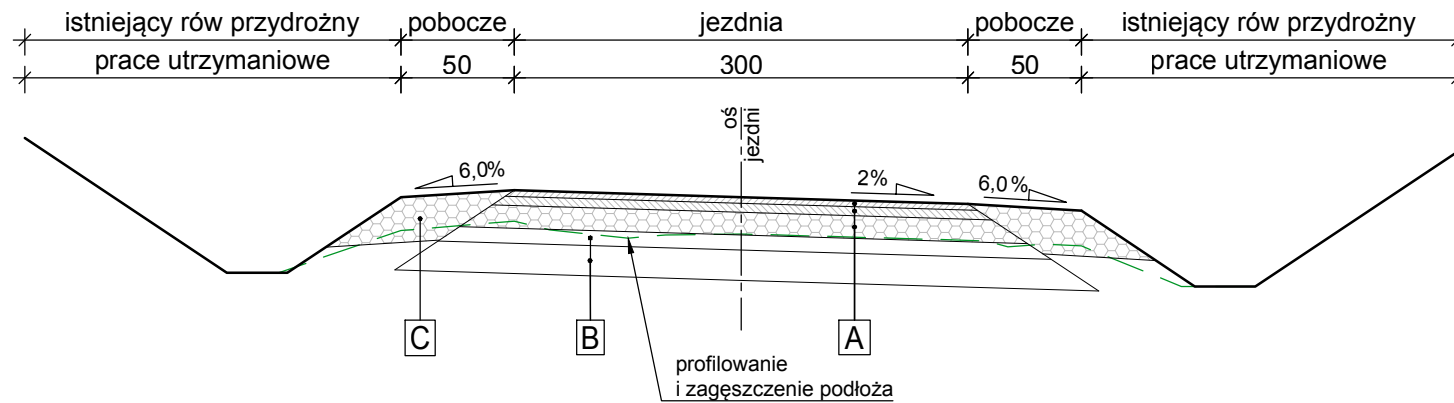

A	Konstrukcja nawierzchni jezdni
4cm	Warstwa ścieralna z betonu asfaltowego AC11S
6cm	Warstwa wiążąca z betonu asfaltowego AC16W
15cm	Podbudowa zasadnicza z mieszanki niezwiązanej z kruszywa C _{90/3} frakcji 0/31,5mm stabilizowanej mechanicznie,
25cm	SUMA

B	Istniejąca konstrukcja jezdni
10-12cm	Nawierzchnia z kruszywa łamanego
20-30cm	Warstwa podbudowy kruszywo łamane
~42cm	SUMA

C	Konstrukcja projektowanego pobocza
30cm	Nawierzchnia z mieszanki niezwiązanej z kruszywa C _{90/3} frakcji 0/31,5mm stabilizowanej mechanicznie,
30cm	SUMA

Dominum Dominik Nigborowicz Świecany 406 38-242 Skołyszyn dominumprojekty@gmail.com tel. 502 92 93 92	Tytuł rysunku	Nr rys.	4
	Przekrój normalny	Skala	1:50
Nazwa zamierzenia budowlanego	Budowa drogi leśnej w leśnictwie Bogoniowice w oddz. 228		
Nazwa obiektu bud.	droga na działce ewid. 171/2 obr. Tursko		
Projektant	mgr inż. Dominik Nigborowicz	Podpis	
Numer uprawnień bud.	PDK/0375/PWOD/19		
Data sporządzenia	wrzesień 2022r.		
Projektant sprawdzający	mgr inż. Paweł Świniarski	Podpis	
Numer uprawnień bud.	MAP/0038/PWBD/19		
Data sporządzenia	wrzesień 2022r.		