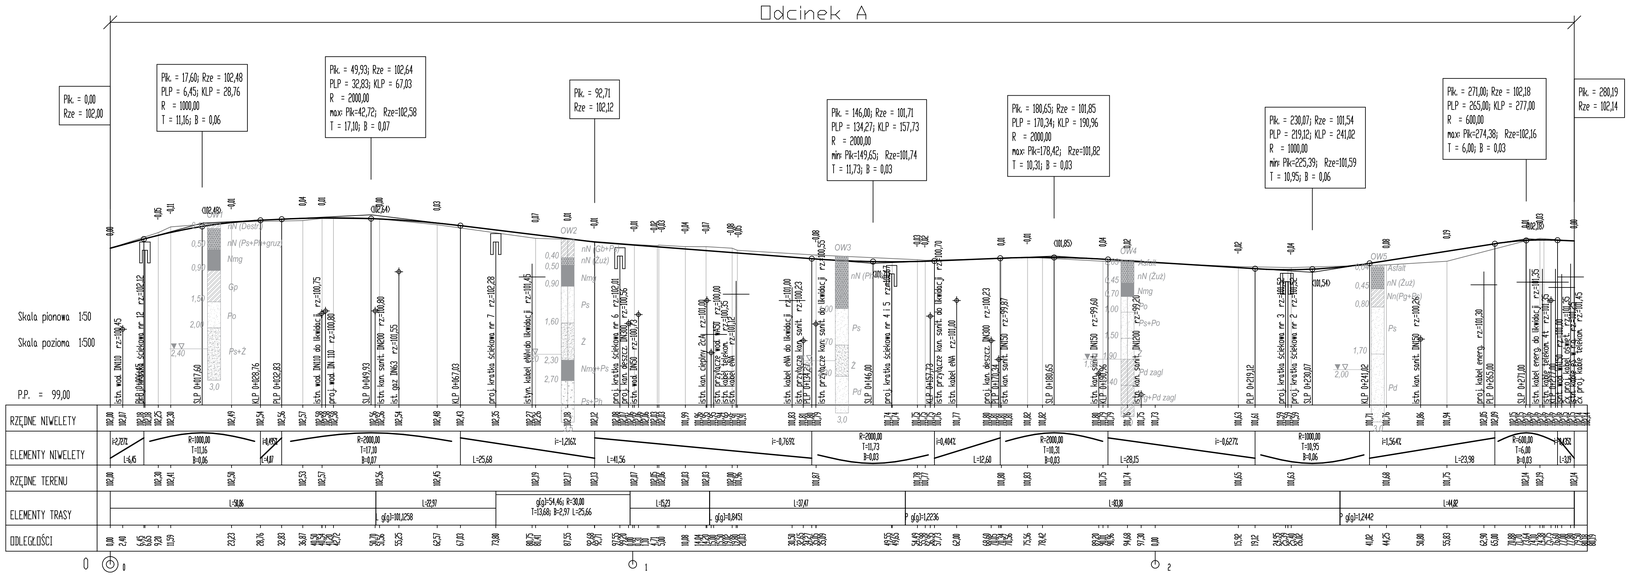

PRACOWNIA PROJEKTOWA PROLUS	**PROJEKTOWANIE DRÓG I UZBROJENIA TERENU**
	email: prolus@o2.pl tel.: 85 72 22 519
OBIEKT: ROZBUDOWA UL. WSPÓLNEJ W ŁOMŻY	**TEMAT:** PROJEKT WYKONAWCZY DROGOWY
	SKALA: 1:100/500 · **NR RYS.:** 2 · **DATA:** 10.2021
NAZWA RYS.: PROFIL PODŁUŻNY ULICY	
ZESPÓŁ AUTORSKI	
PROJEKTANT:	MGR INŻ. PIOTR ŁUSZYŃSKI
NR UPRAWNIEŃ:	BŁ. 13/0/02
WSPÓŁPRACA:	MGR INŻ. DANIEL OLSZEWSKI