
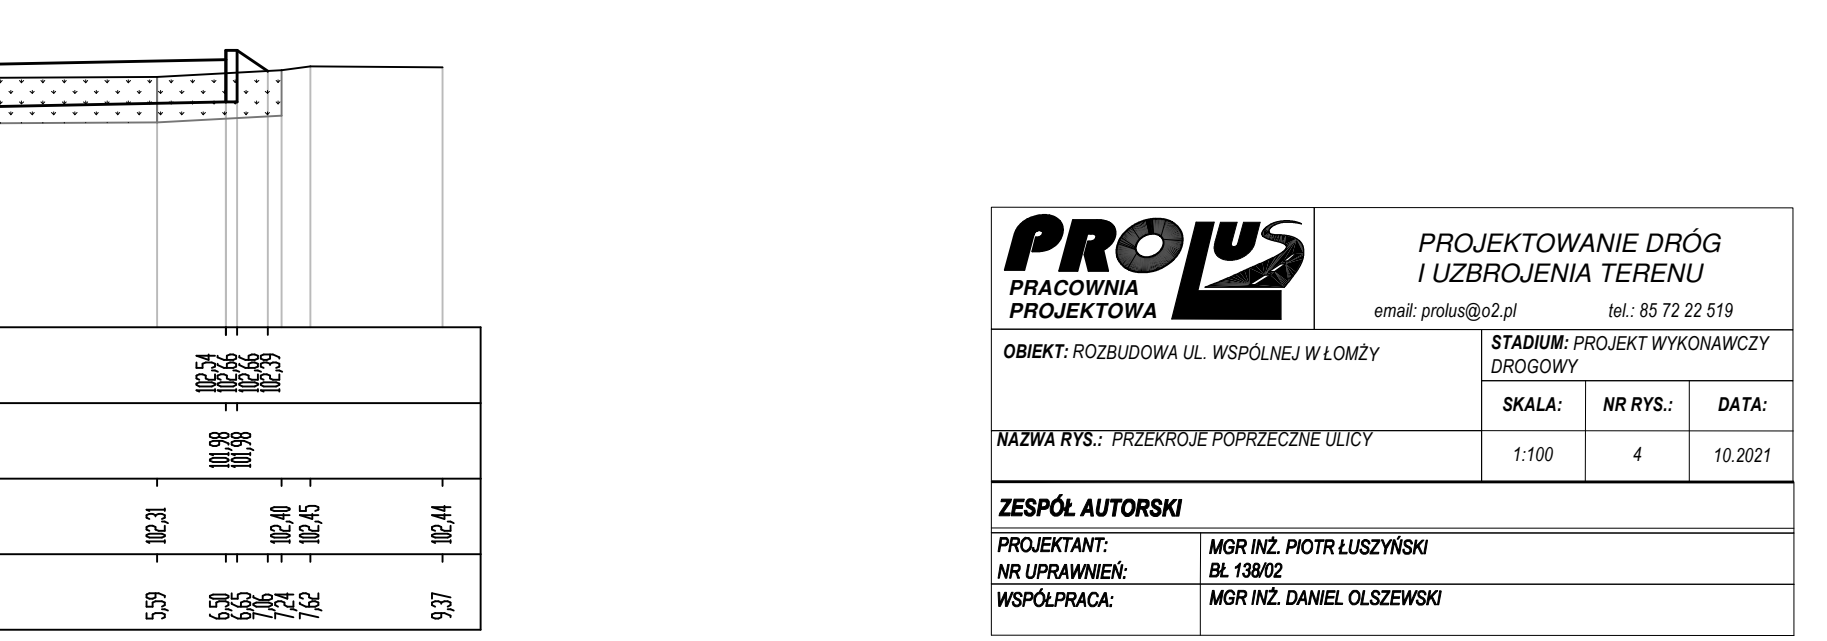
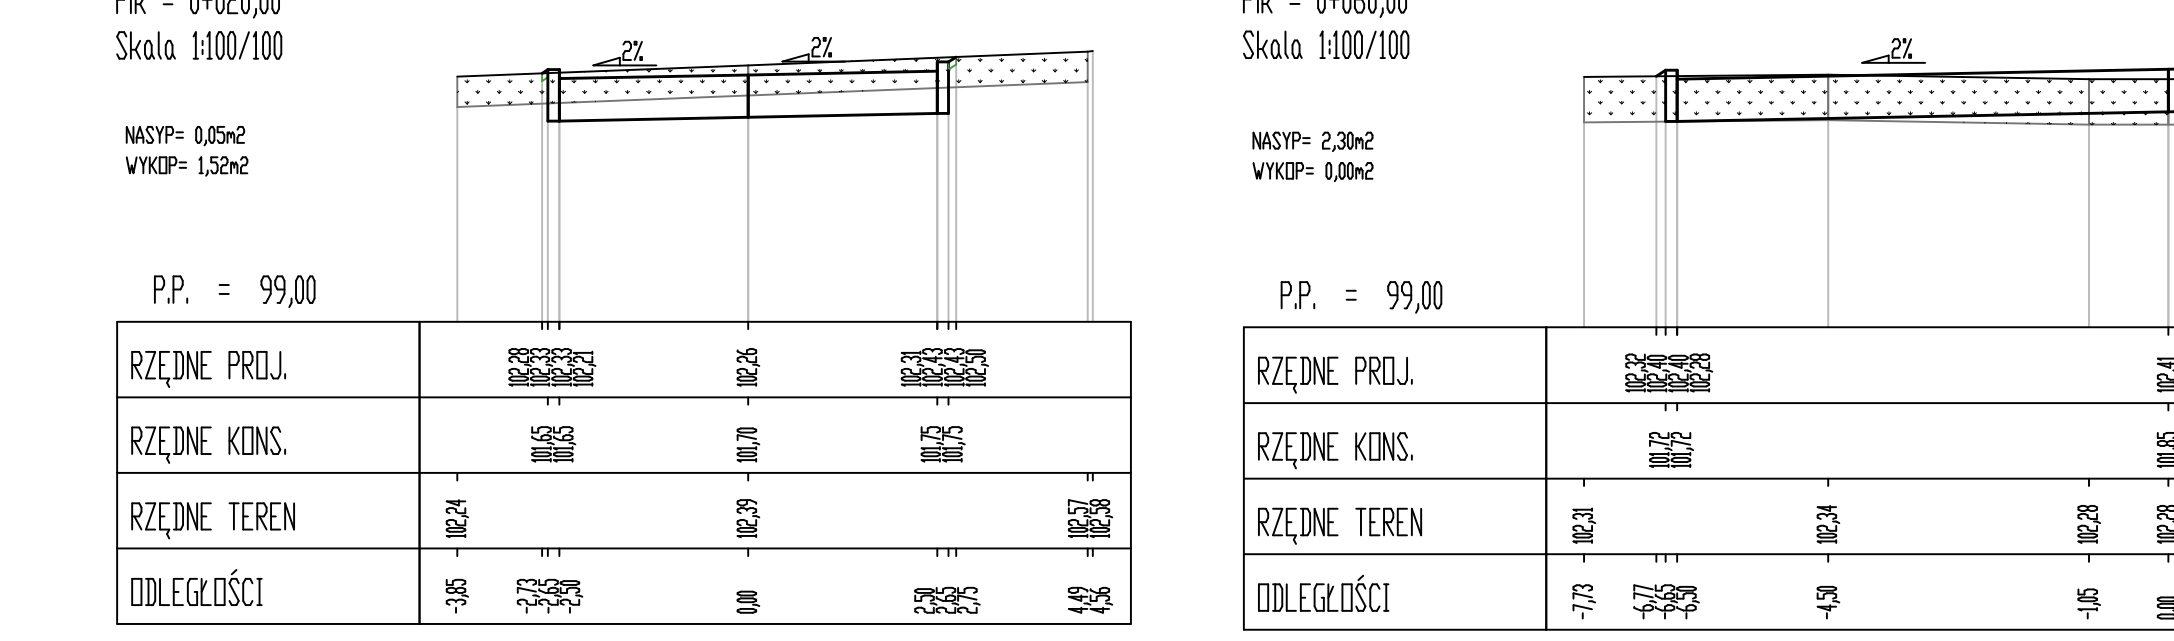
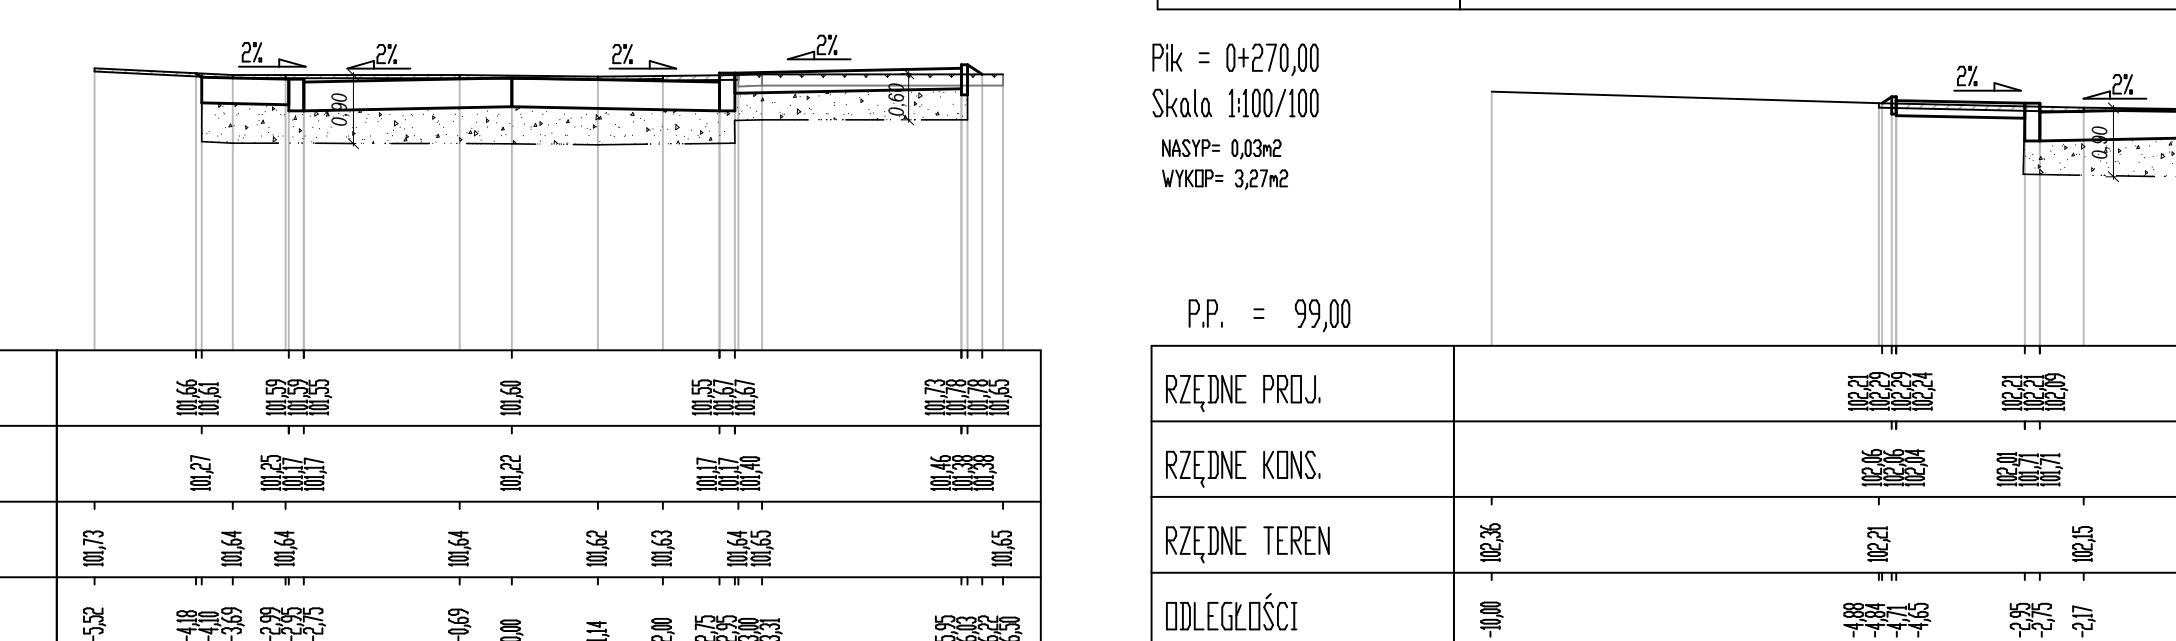
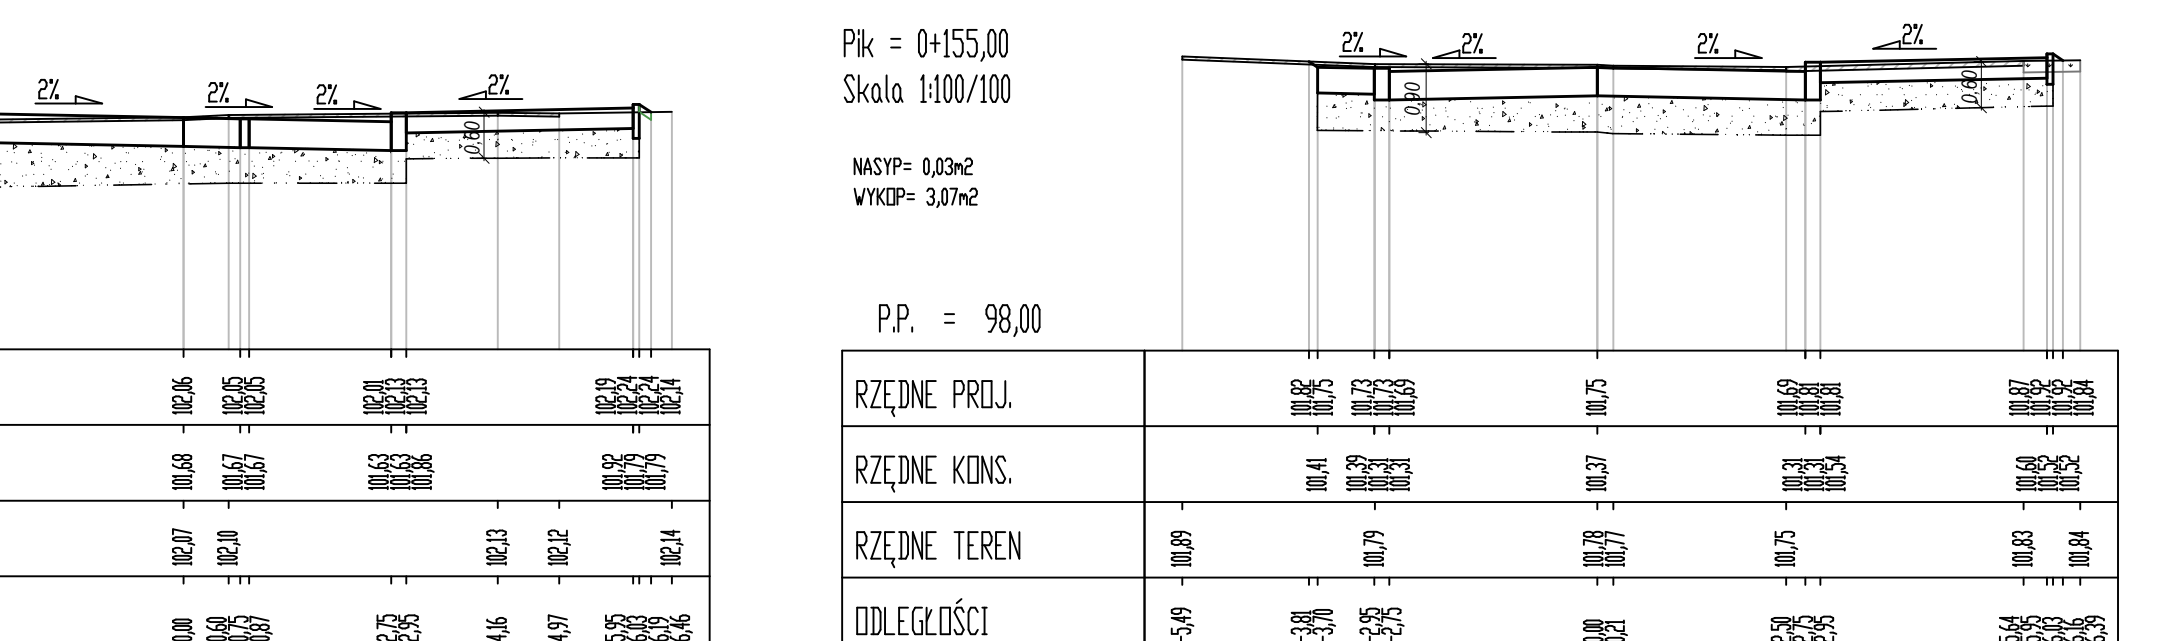
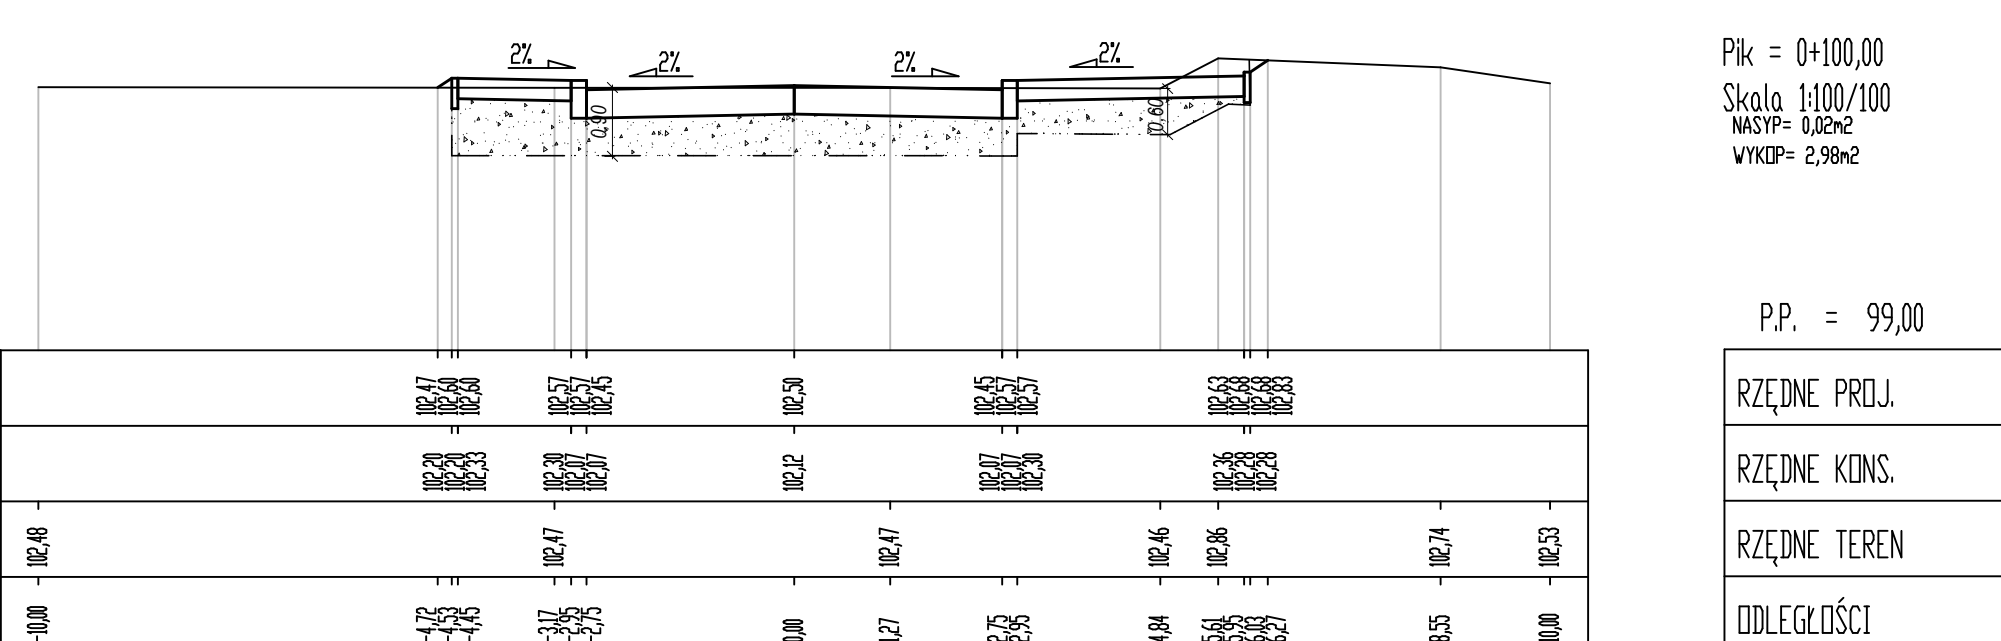
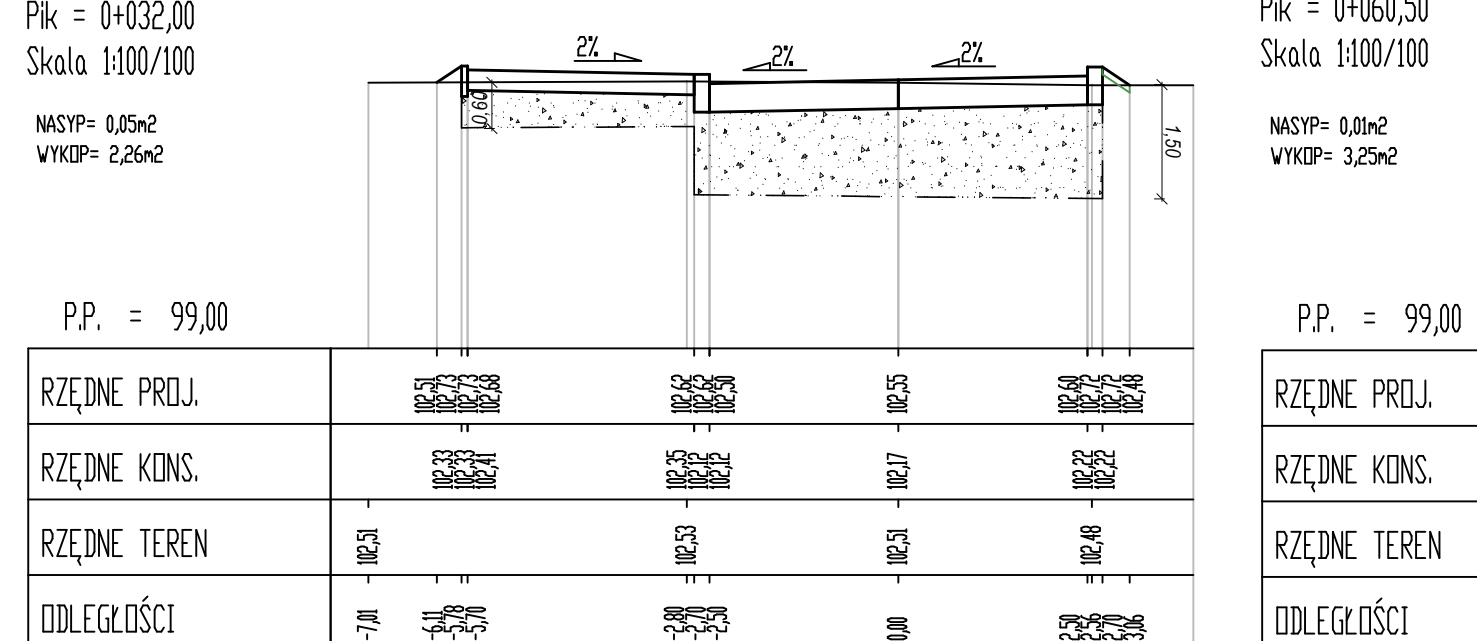
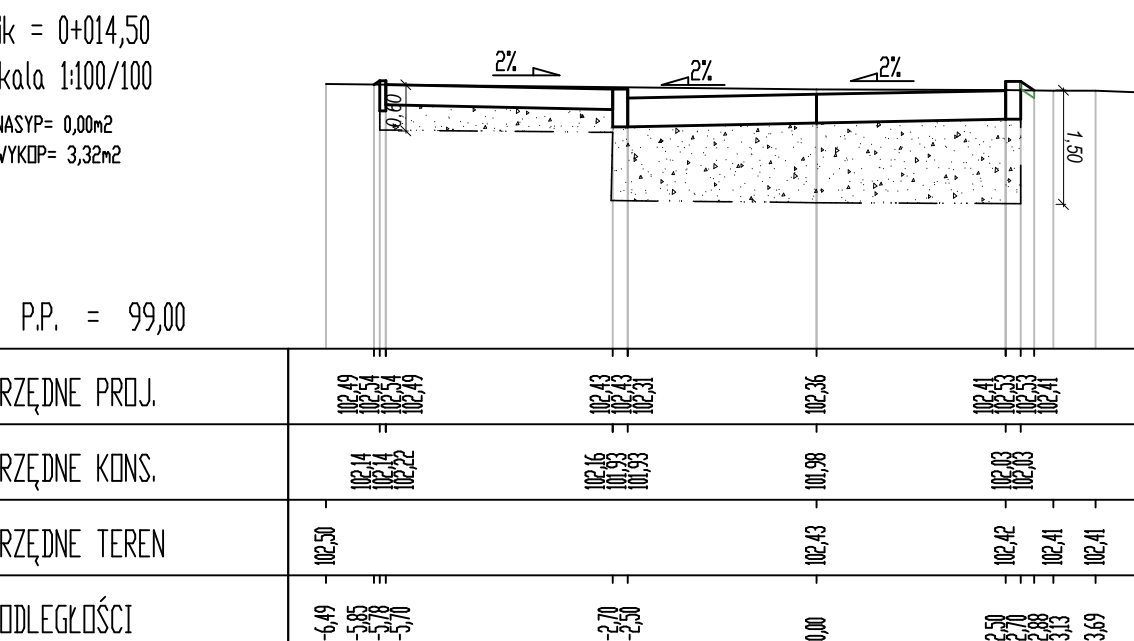
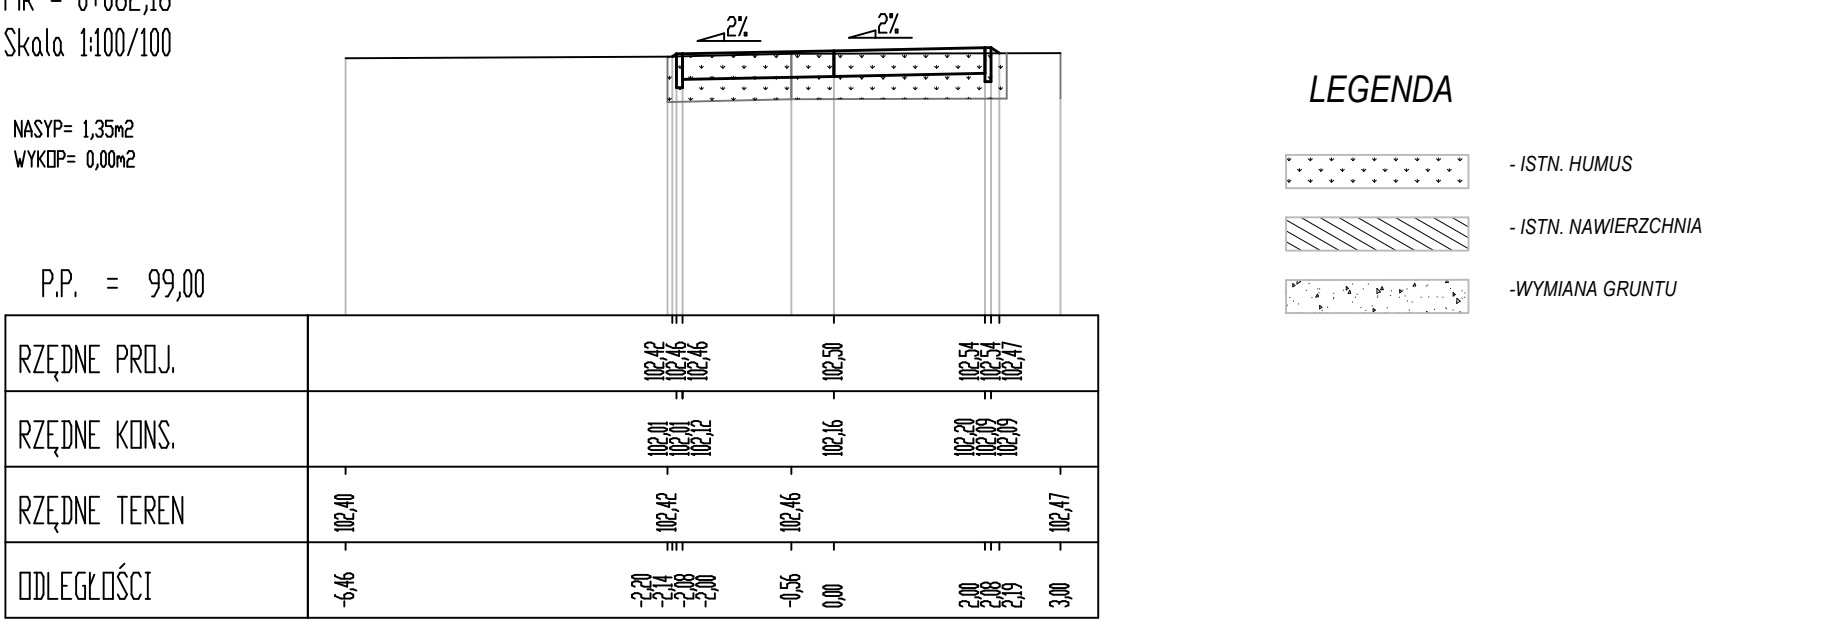
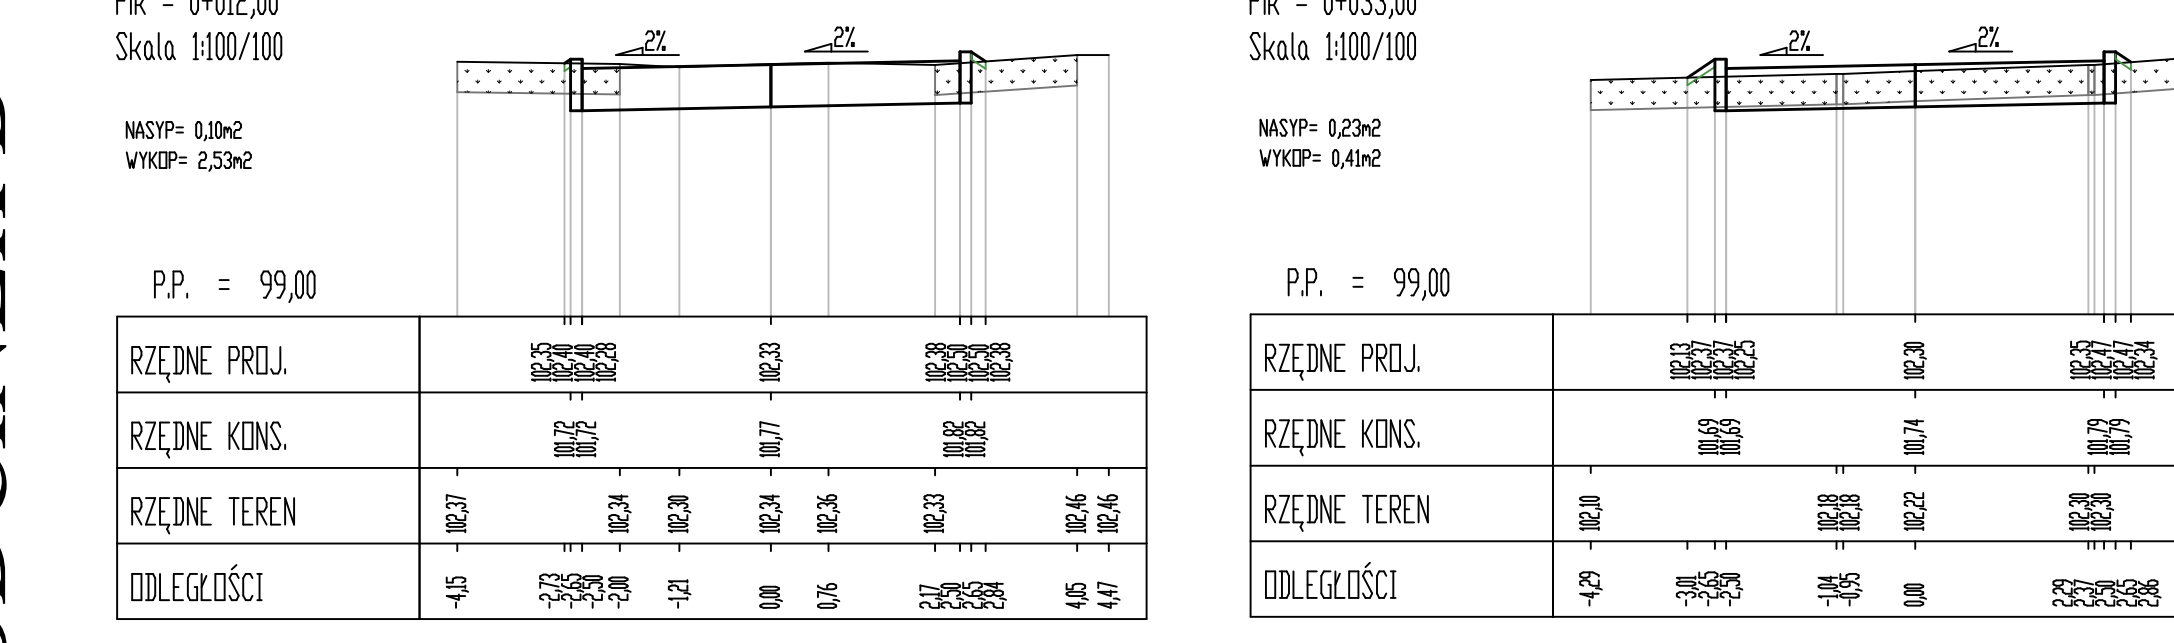
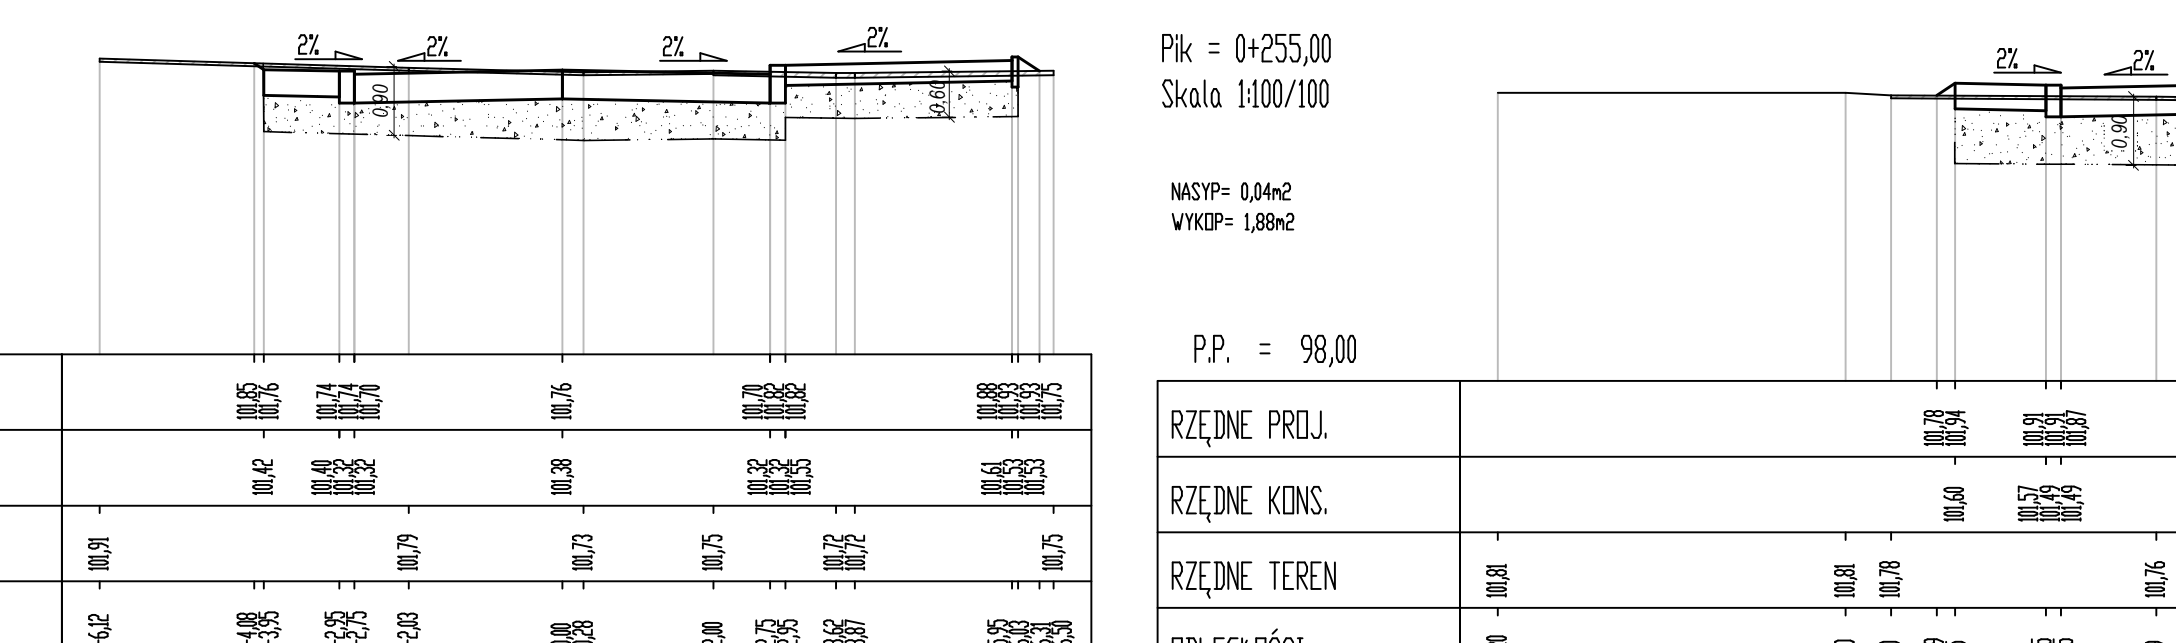
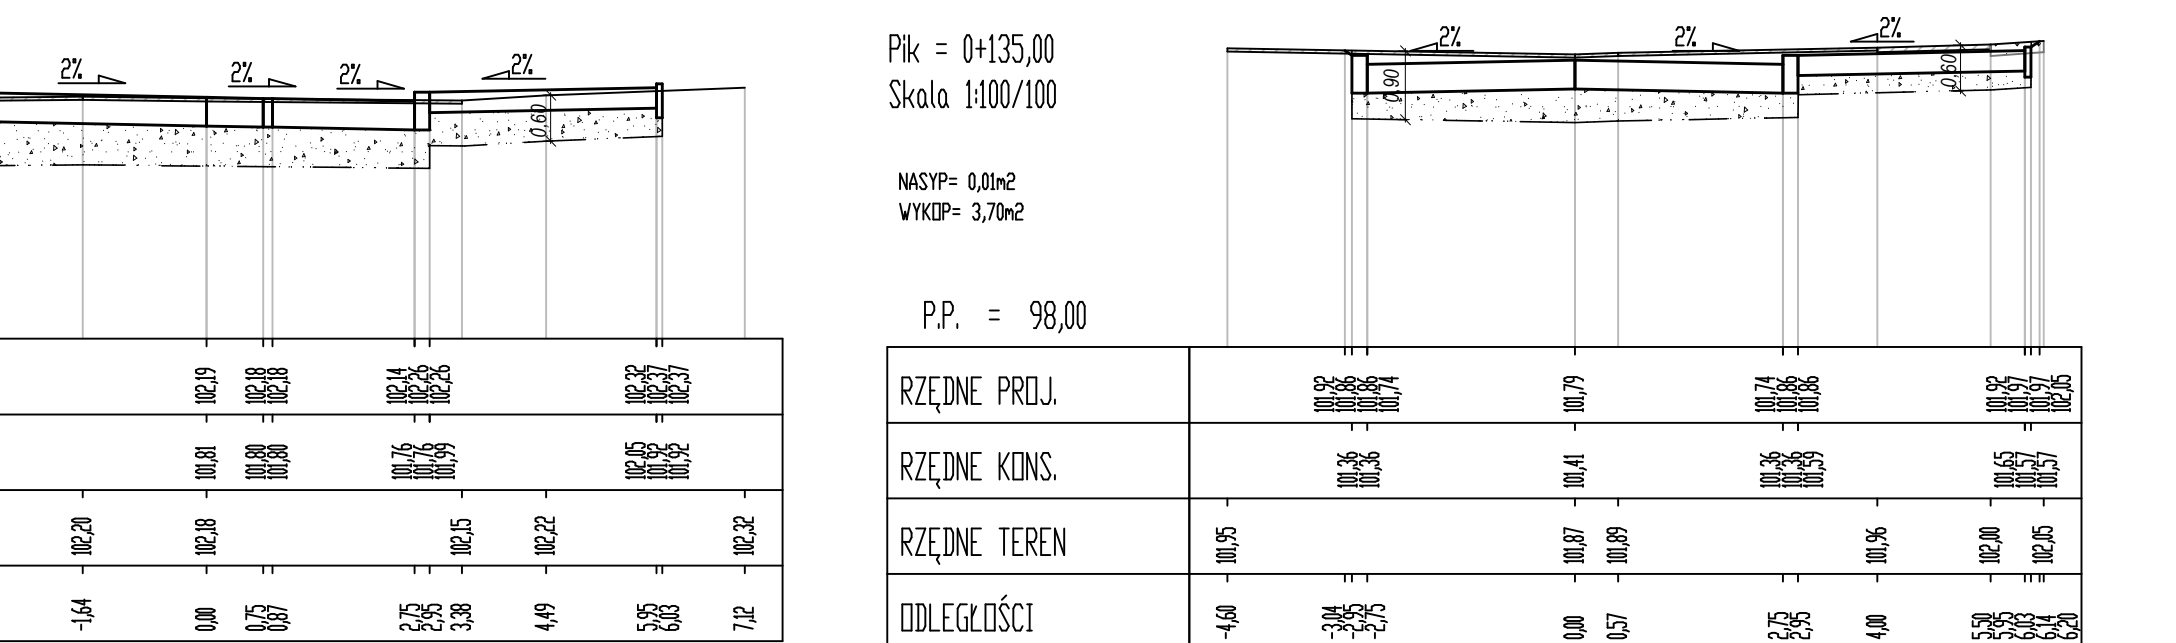
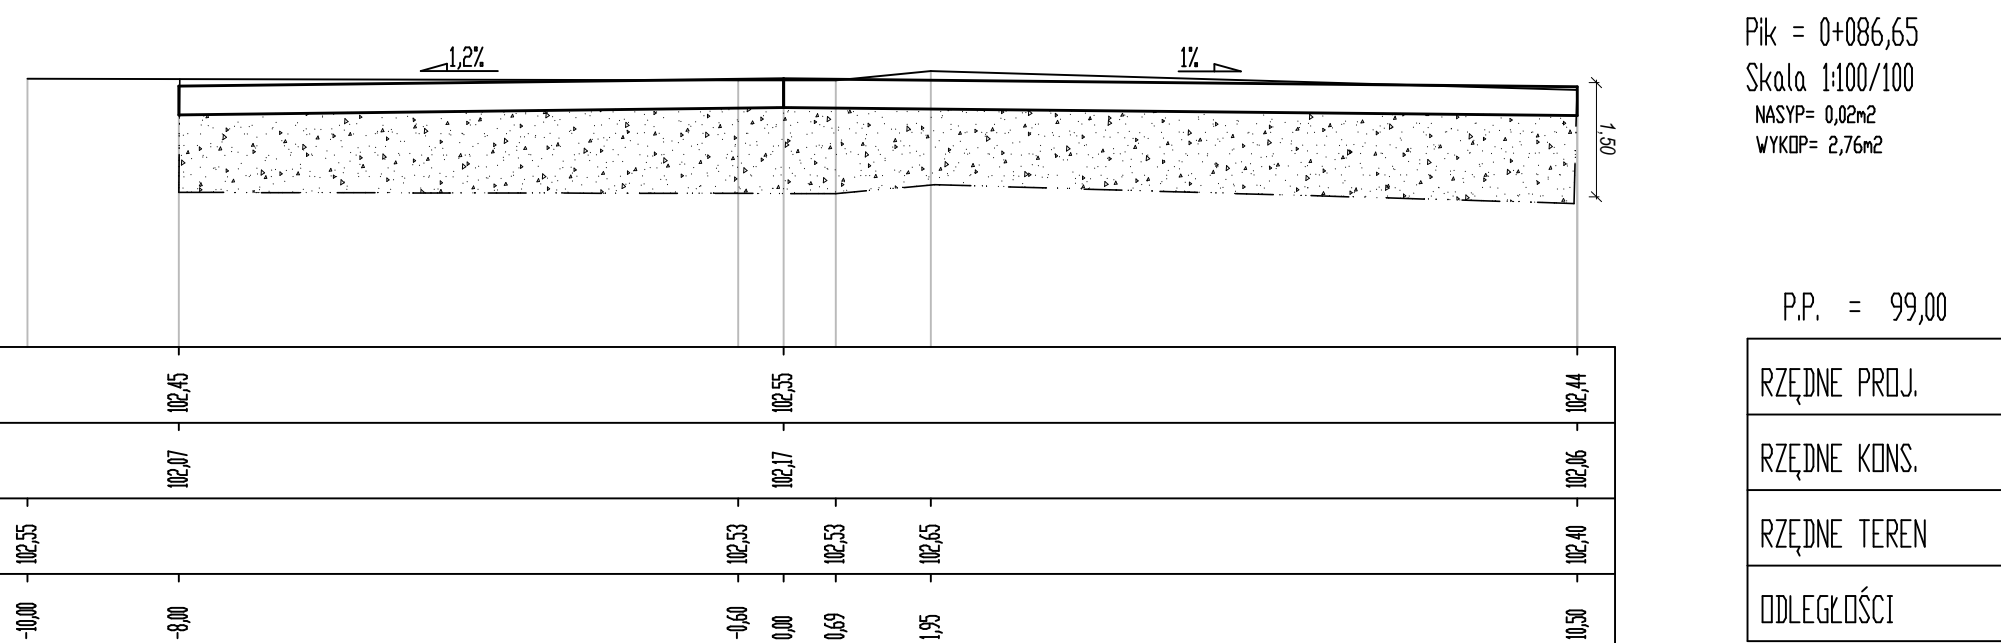
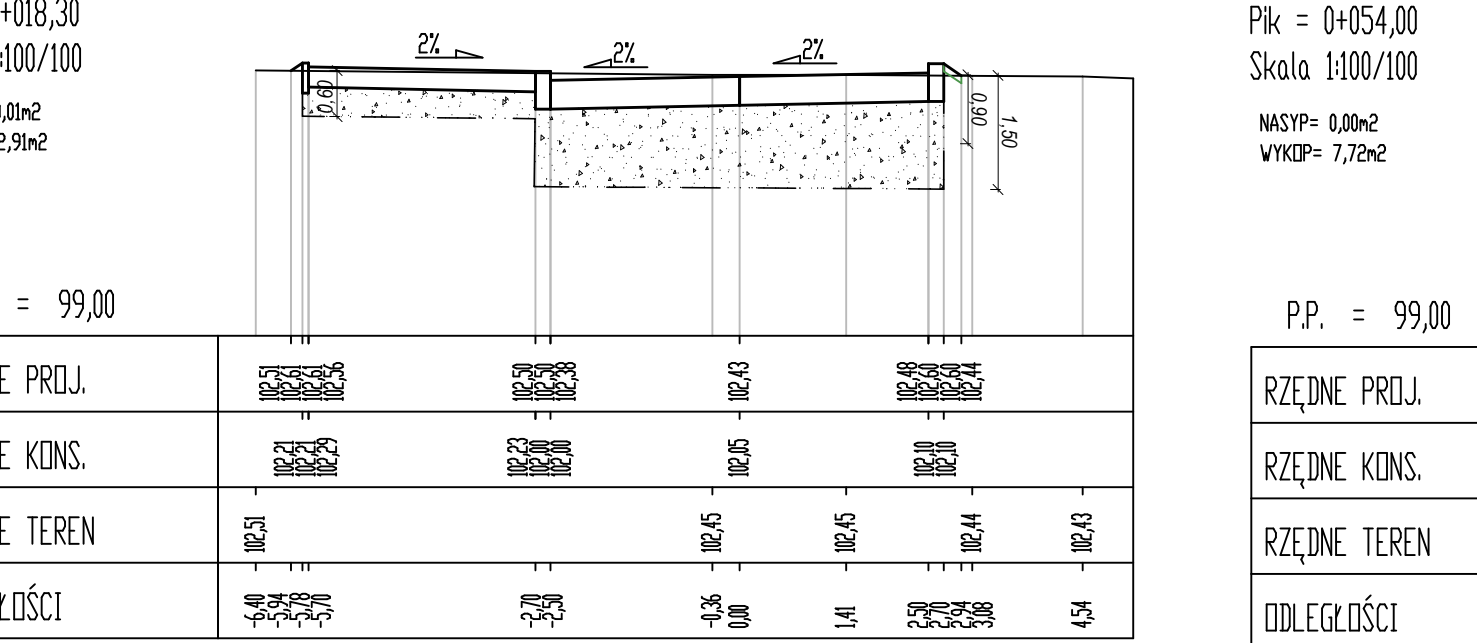
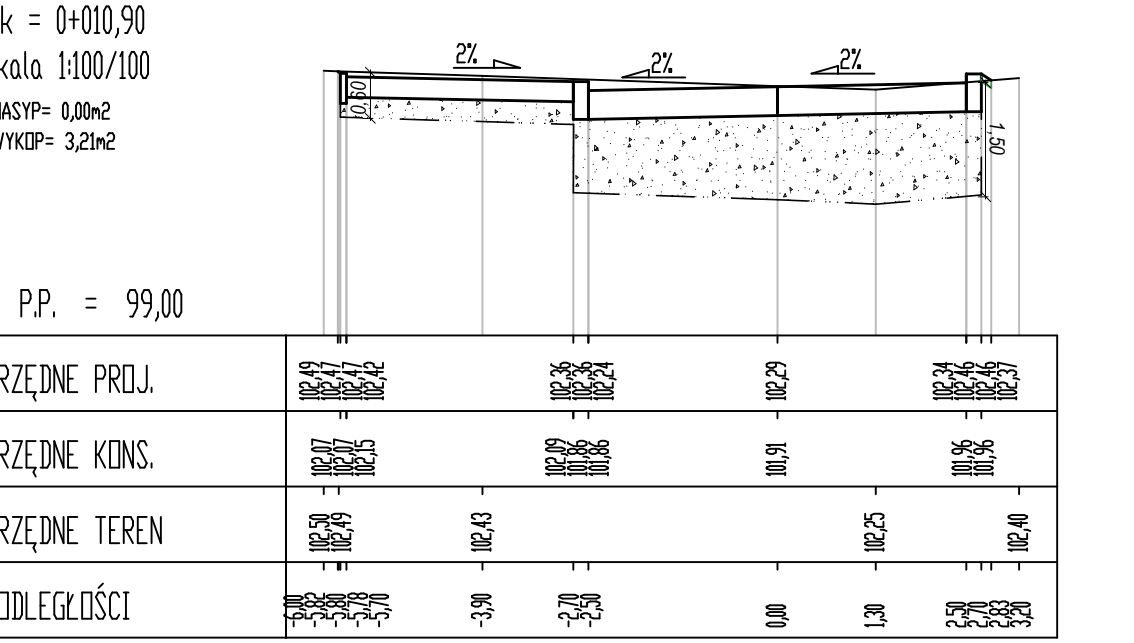
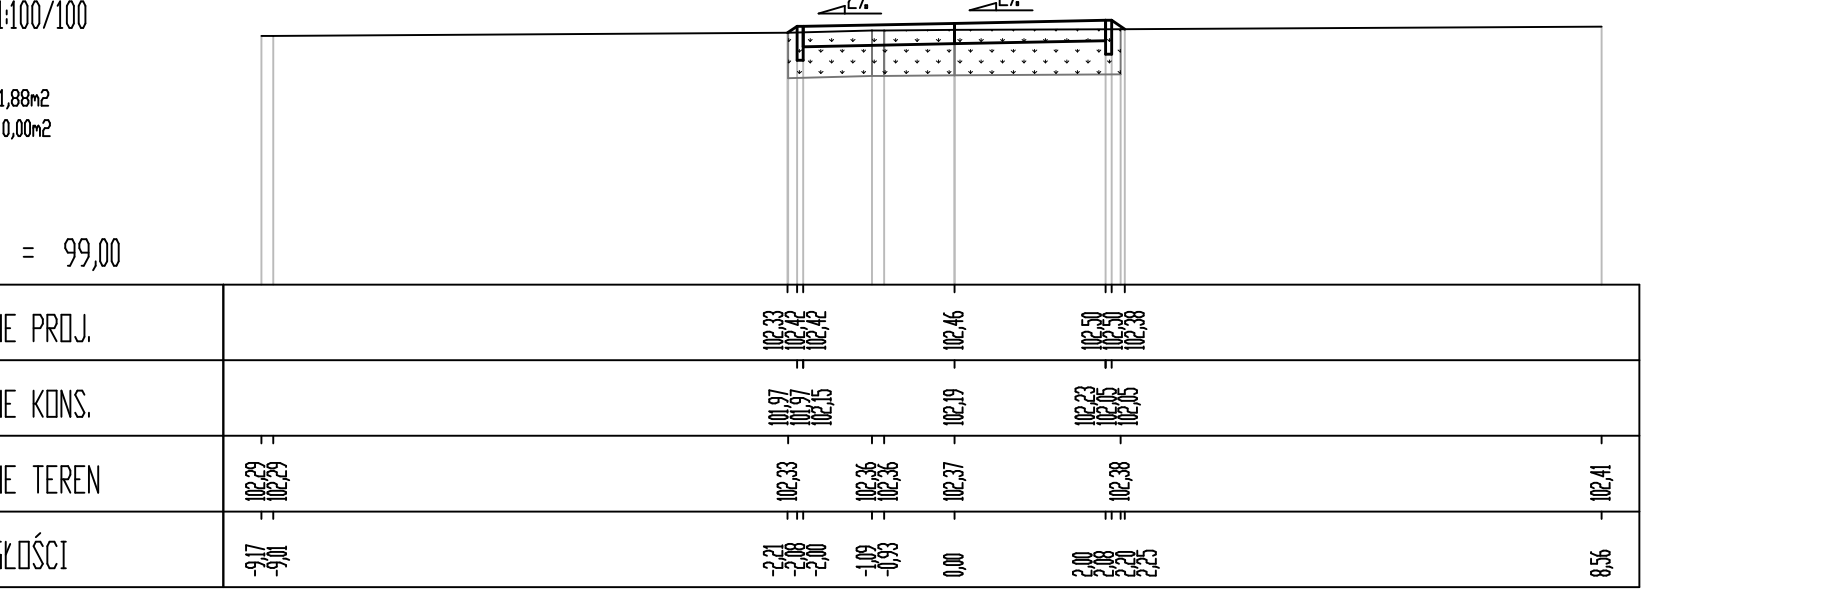
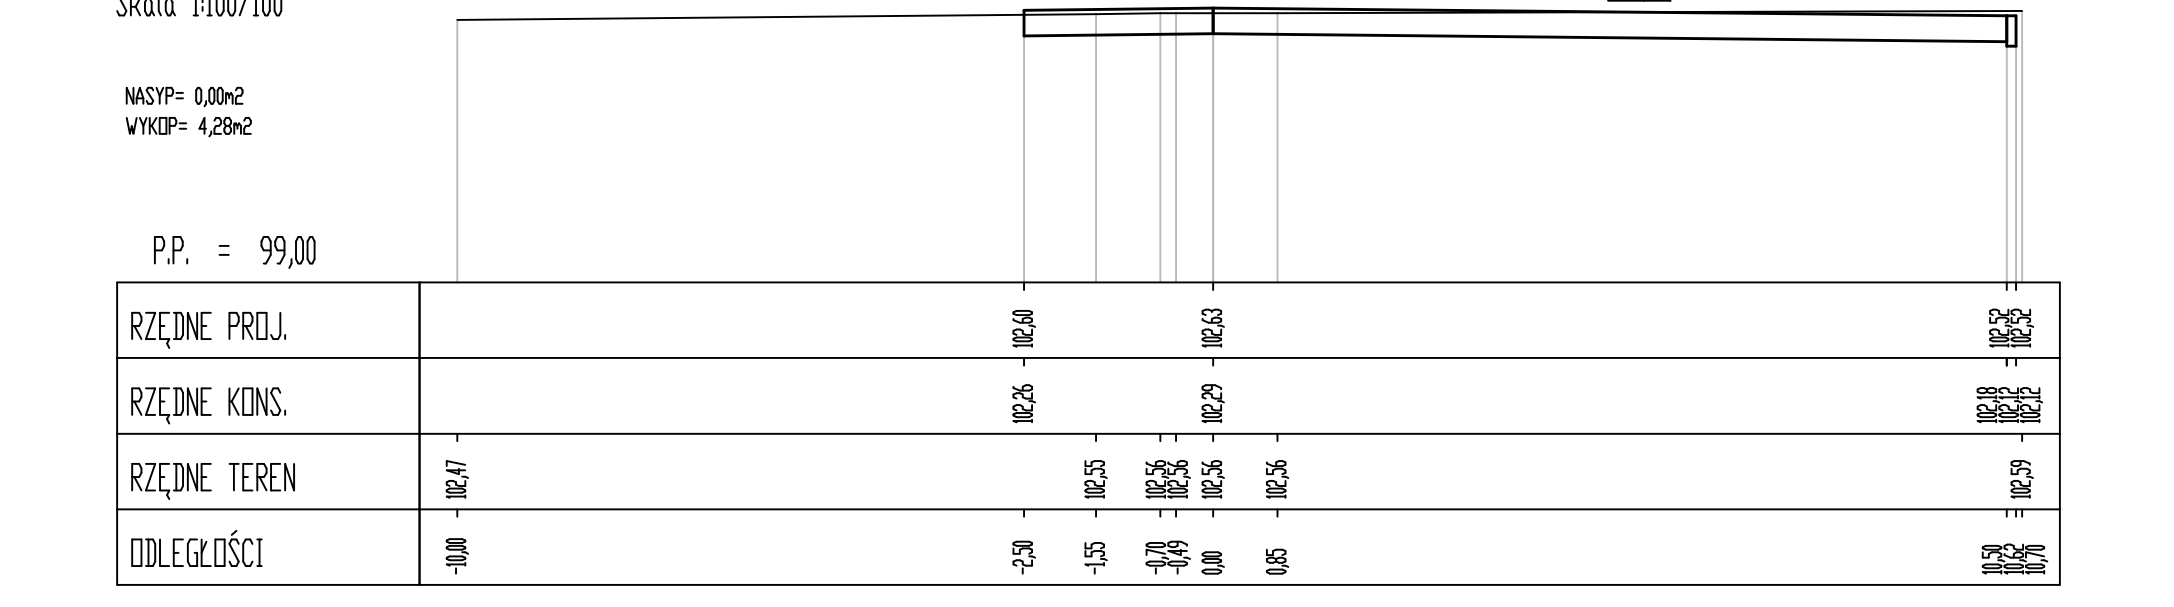
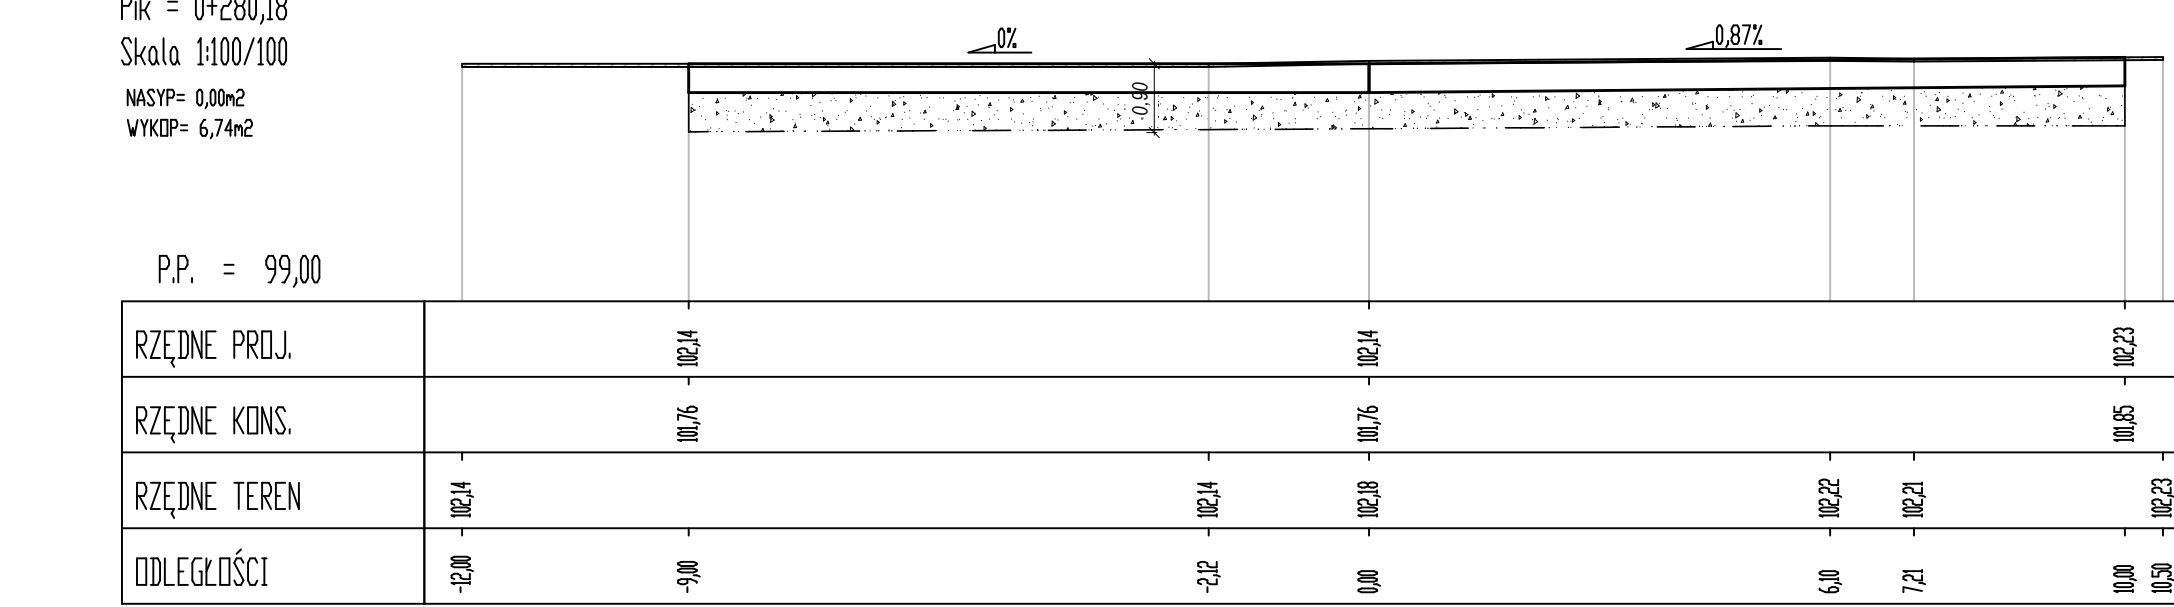
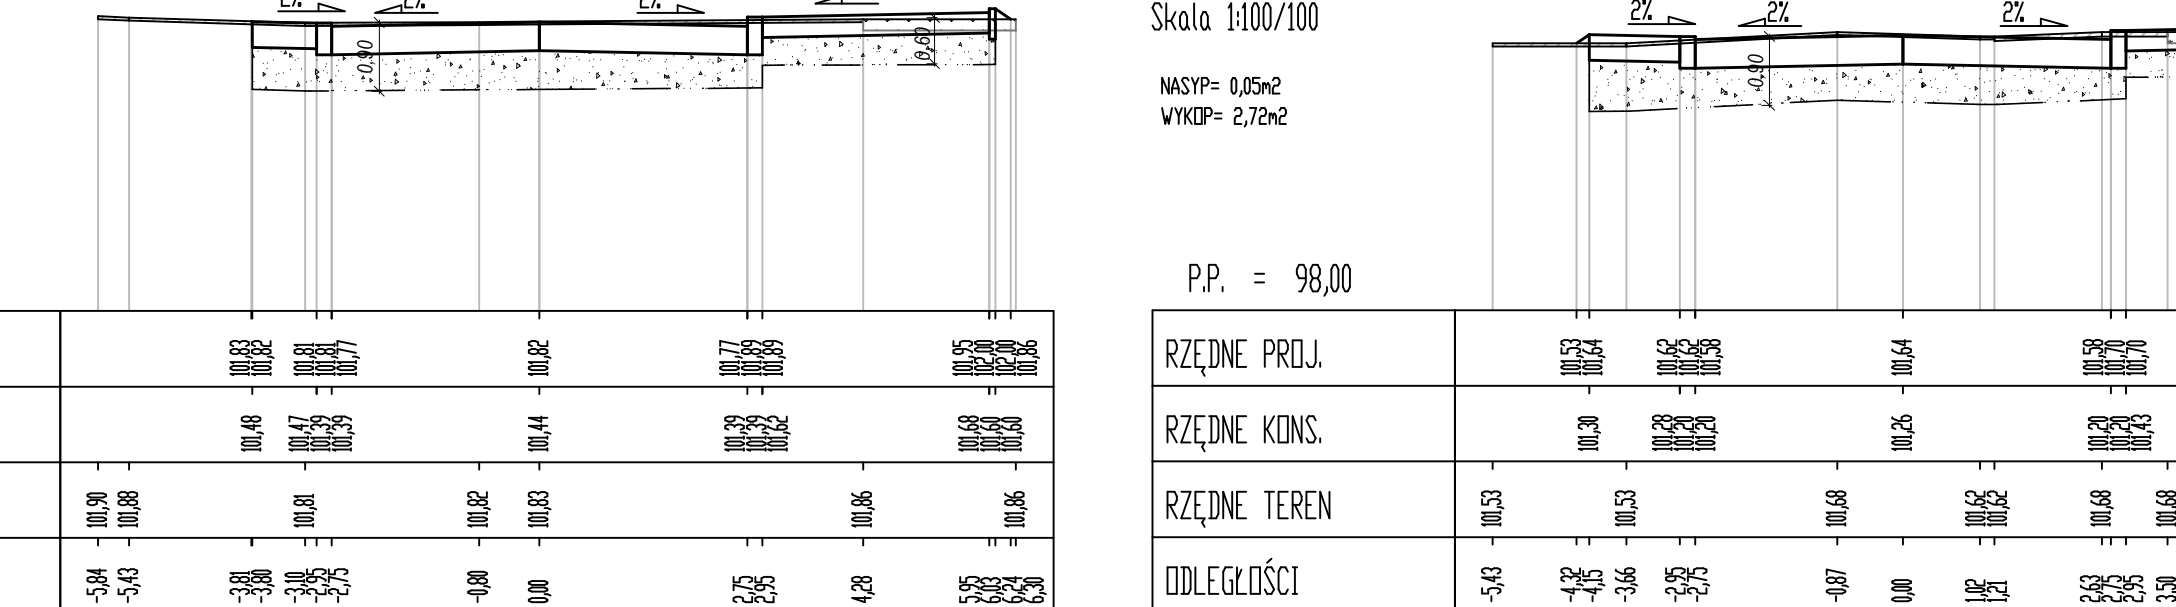
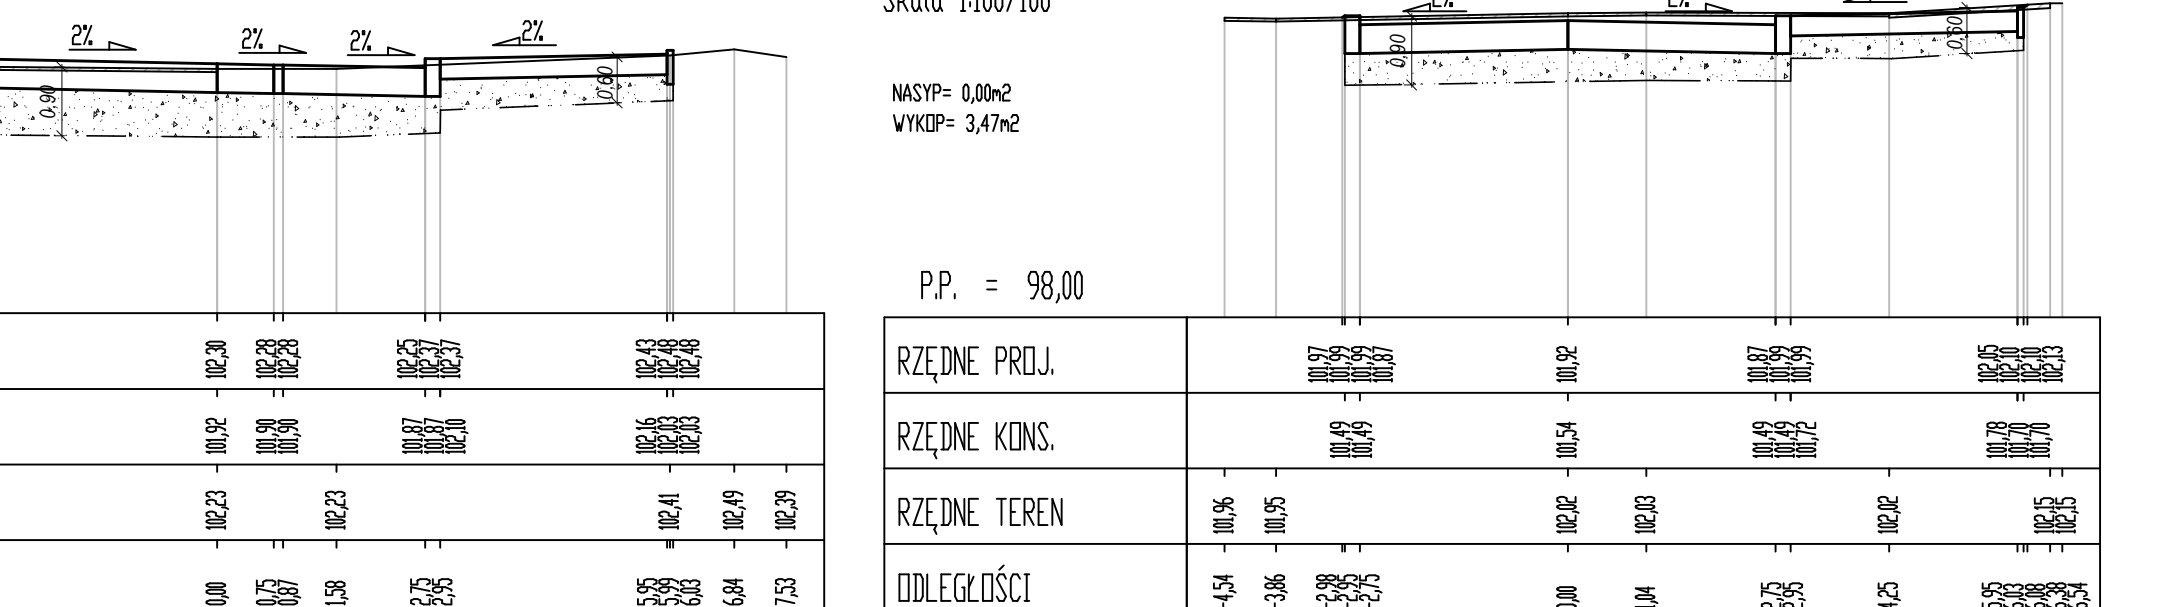
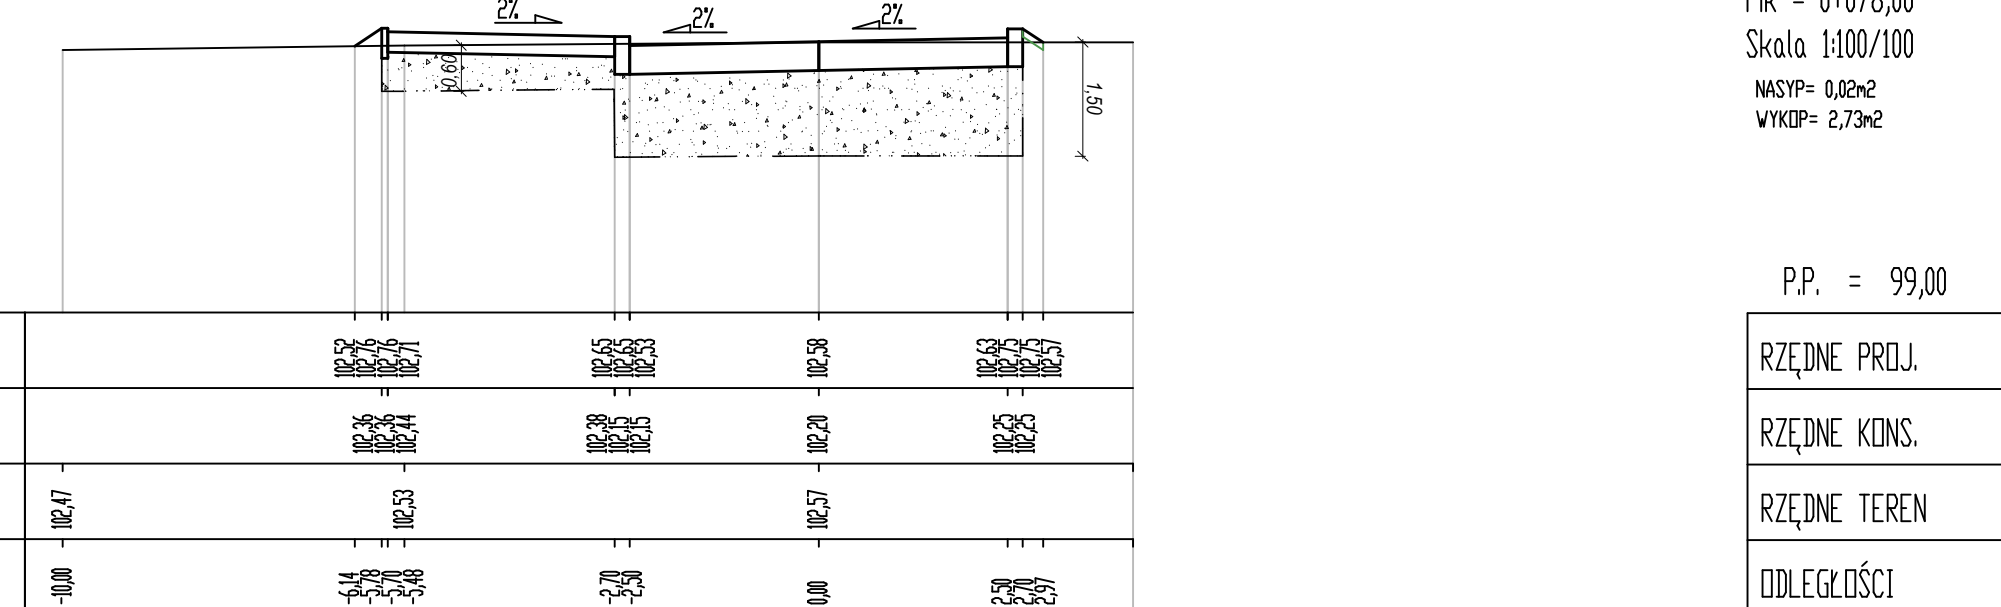


ODCINEK A

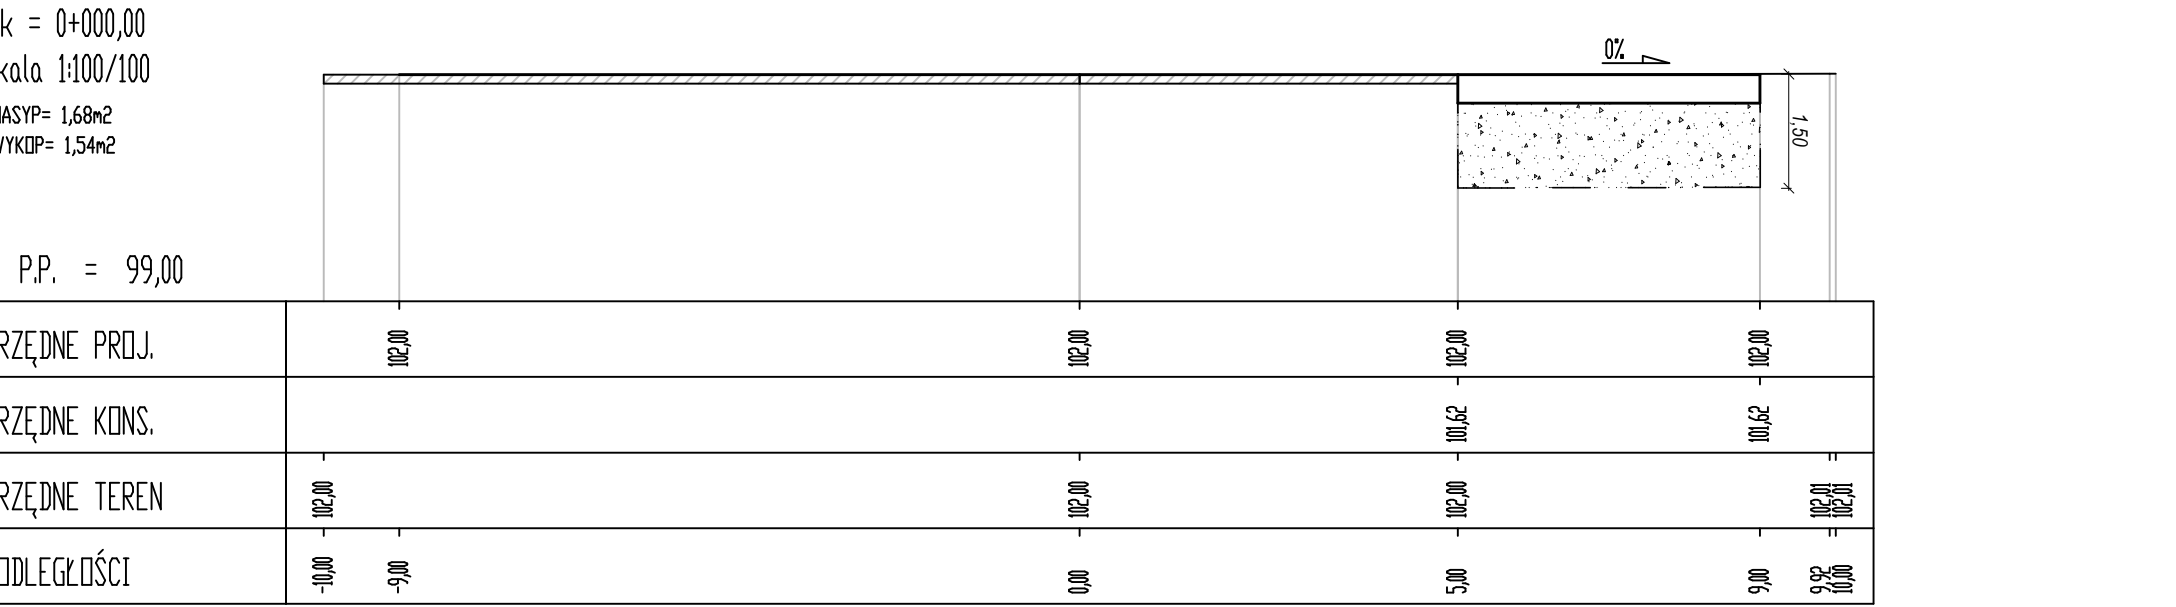

LEGENDA

- ISTN. HUMUS
- ISTN. NAWIERZCHNIA
- WYMIANA GRUNTU

PROJUSZ
PRACOWNIA
PROJEKTOWA

PROJEKTOWANIE DRÓG
I UZEBROJENIA TERENU

OBIEKT: ROZBUDOWA UL. WSPÓLNEJ W ŁOŹY

STADIUM: PROJEKT WYKONAWCZY

PROJEKTANT: MGR INŻ. PIOTR LIŚCZYŃSKI
NR UPRAWNIEN: PL 18802

WSPÓŁPRACOWNIA: MGR INŻ. DANIEL OLSZEWSKI