


SCHEMAT UKŁADU ZASILANIA

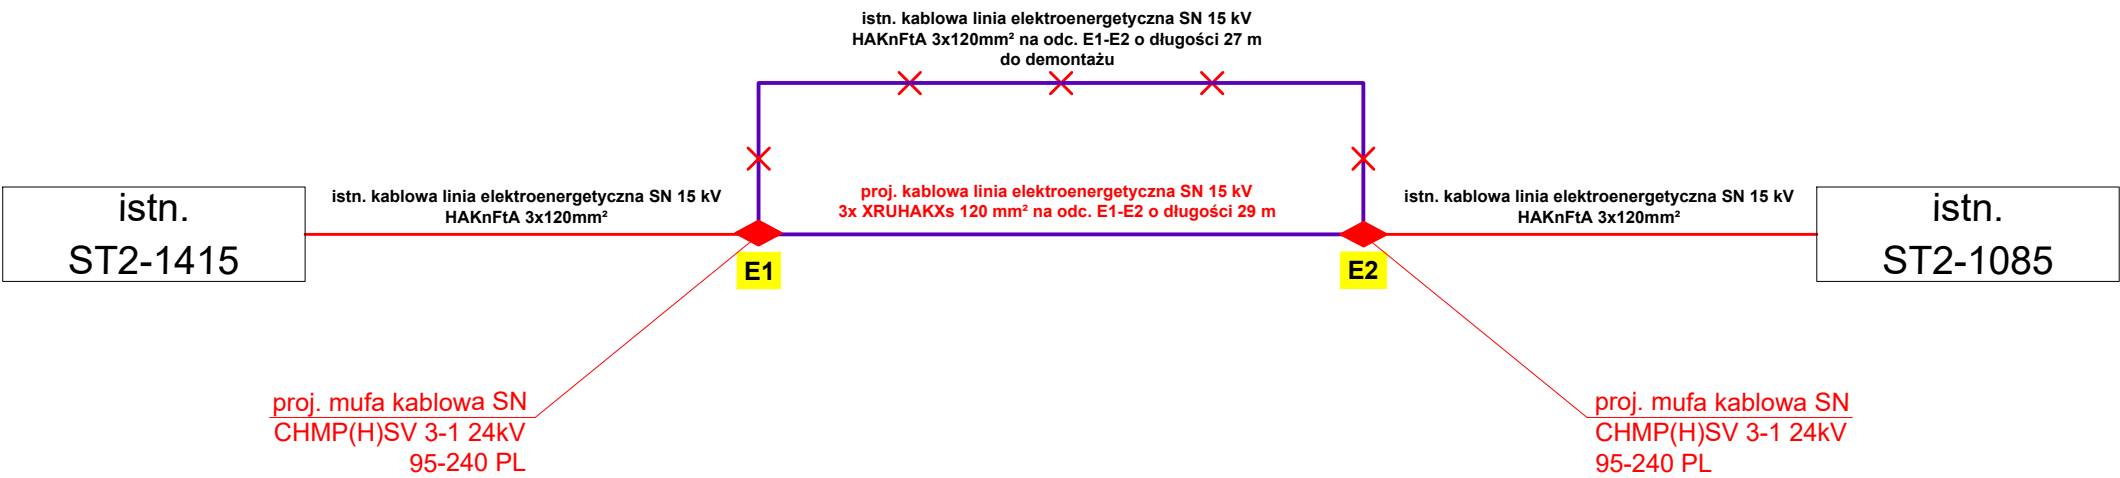

PROLUS PRACOWNIA PROJEKTOWA	PROJEKTOWANIE DRÓG I UZBROJENIA TERENU		
	email: prolus@o2.pl tel.: 85 722 25 19		
OBIEKT: PRZEBUDOWA ULICY WSPÓLNEJ (POŁĄCZENIE ULICY NOWOGRODZKIEJ Z UL. PARTYZANTÓW)		STADIUM: PROJEKT WYKONAWCZY	
NAZWA RYS.: SCHEMAT UKŁADU ZASILANIA		SKALA:	NR RYS.:
		1:500	ES-3
ZESPÓŁ AUTORSKI		DATA:	08.2021
PROJEKTANT:	MGR INŻ. TOMASZ SUROWIEC		
NR UPRAWNIEN:	PDL/0074/POOE/07		
OPRACOWANIE:	MGR INŻ. SEBASTIAN RUCIŃSKI		