


# RZUT MIESZKANIA - OGÓLNOBUDOWLANE

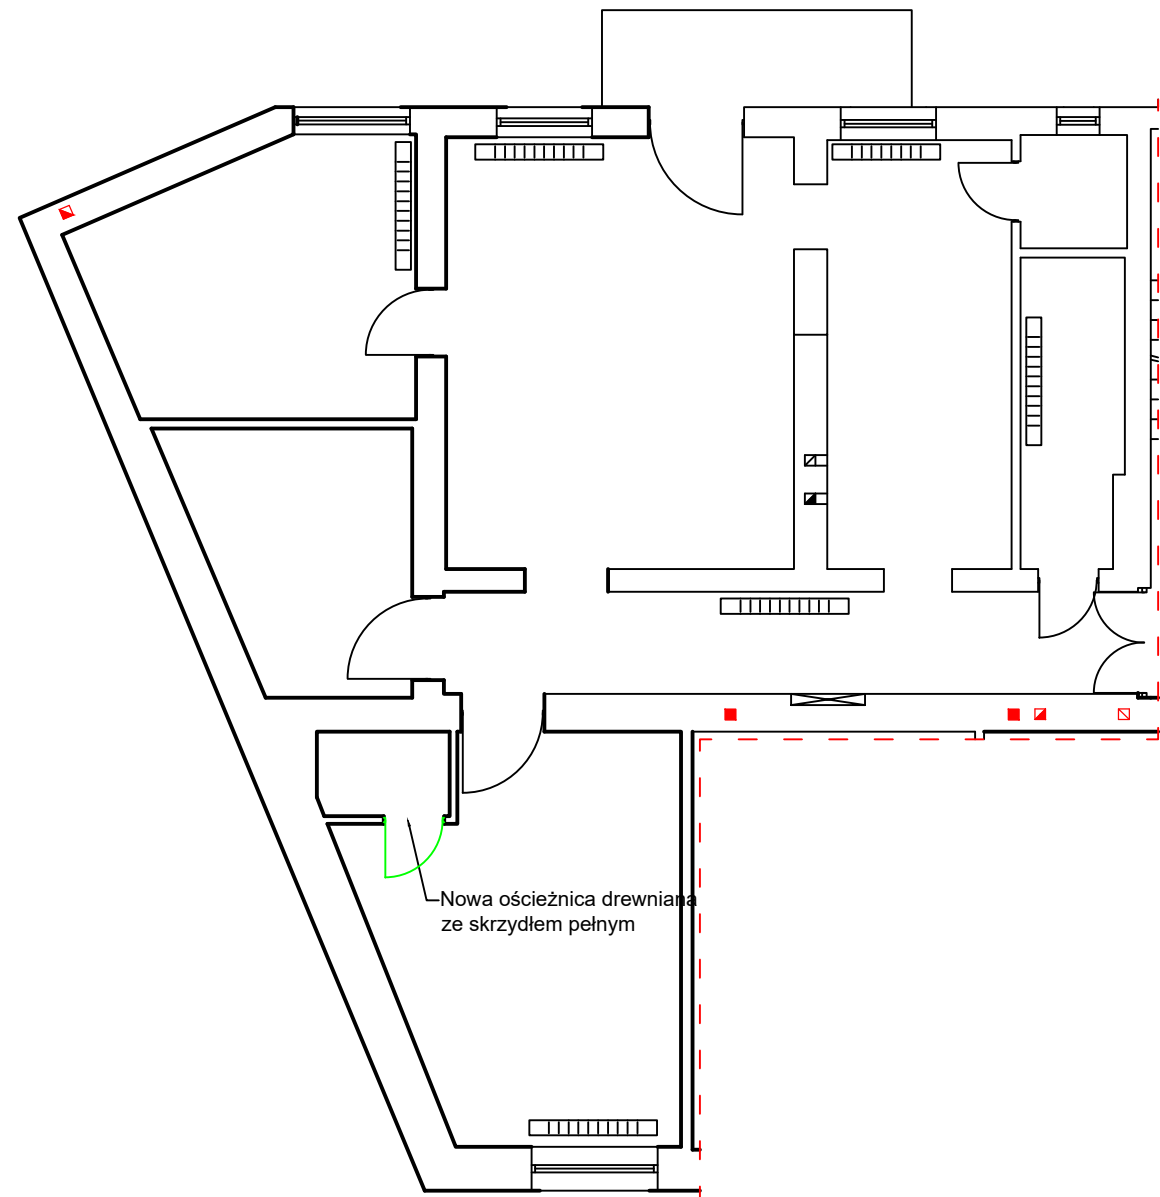

|                                   |  |         |  |  |        |
|-----------------------------------|--|---------|--|--|--------|
| Rzut mieszkania - ogólnobudowlane |  |         |  |  |        |
| Obiekt:                           | Lokal mieszkalny w budynku mieszkalnym, wielorodzinny<br>ul. gen. J. Dąbrowskiego 9/6<br>64-100 Leszno |         |  | Inwestor:<br>MZBK<br>ul. J. Dekana 10<br>64-100 Leszno |        |
| Temat:                            | Remont lokalu mieszkalnego   |         |  |  |        |
| Sporządził:                       | Uprawnienia:   | Podpis: |  | DATA:  | 4/2023 |
| Tech. Bud.<br>Mieczysław Pachura  | 364/82/Lo  |         |  | SKALA:   | 1:100  |
|                                   |  |         |  | RYS. NR:   | 3      |
|                                   |  |         |  |  |        |