




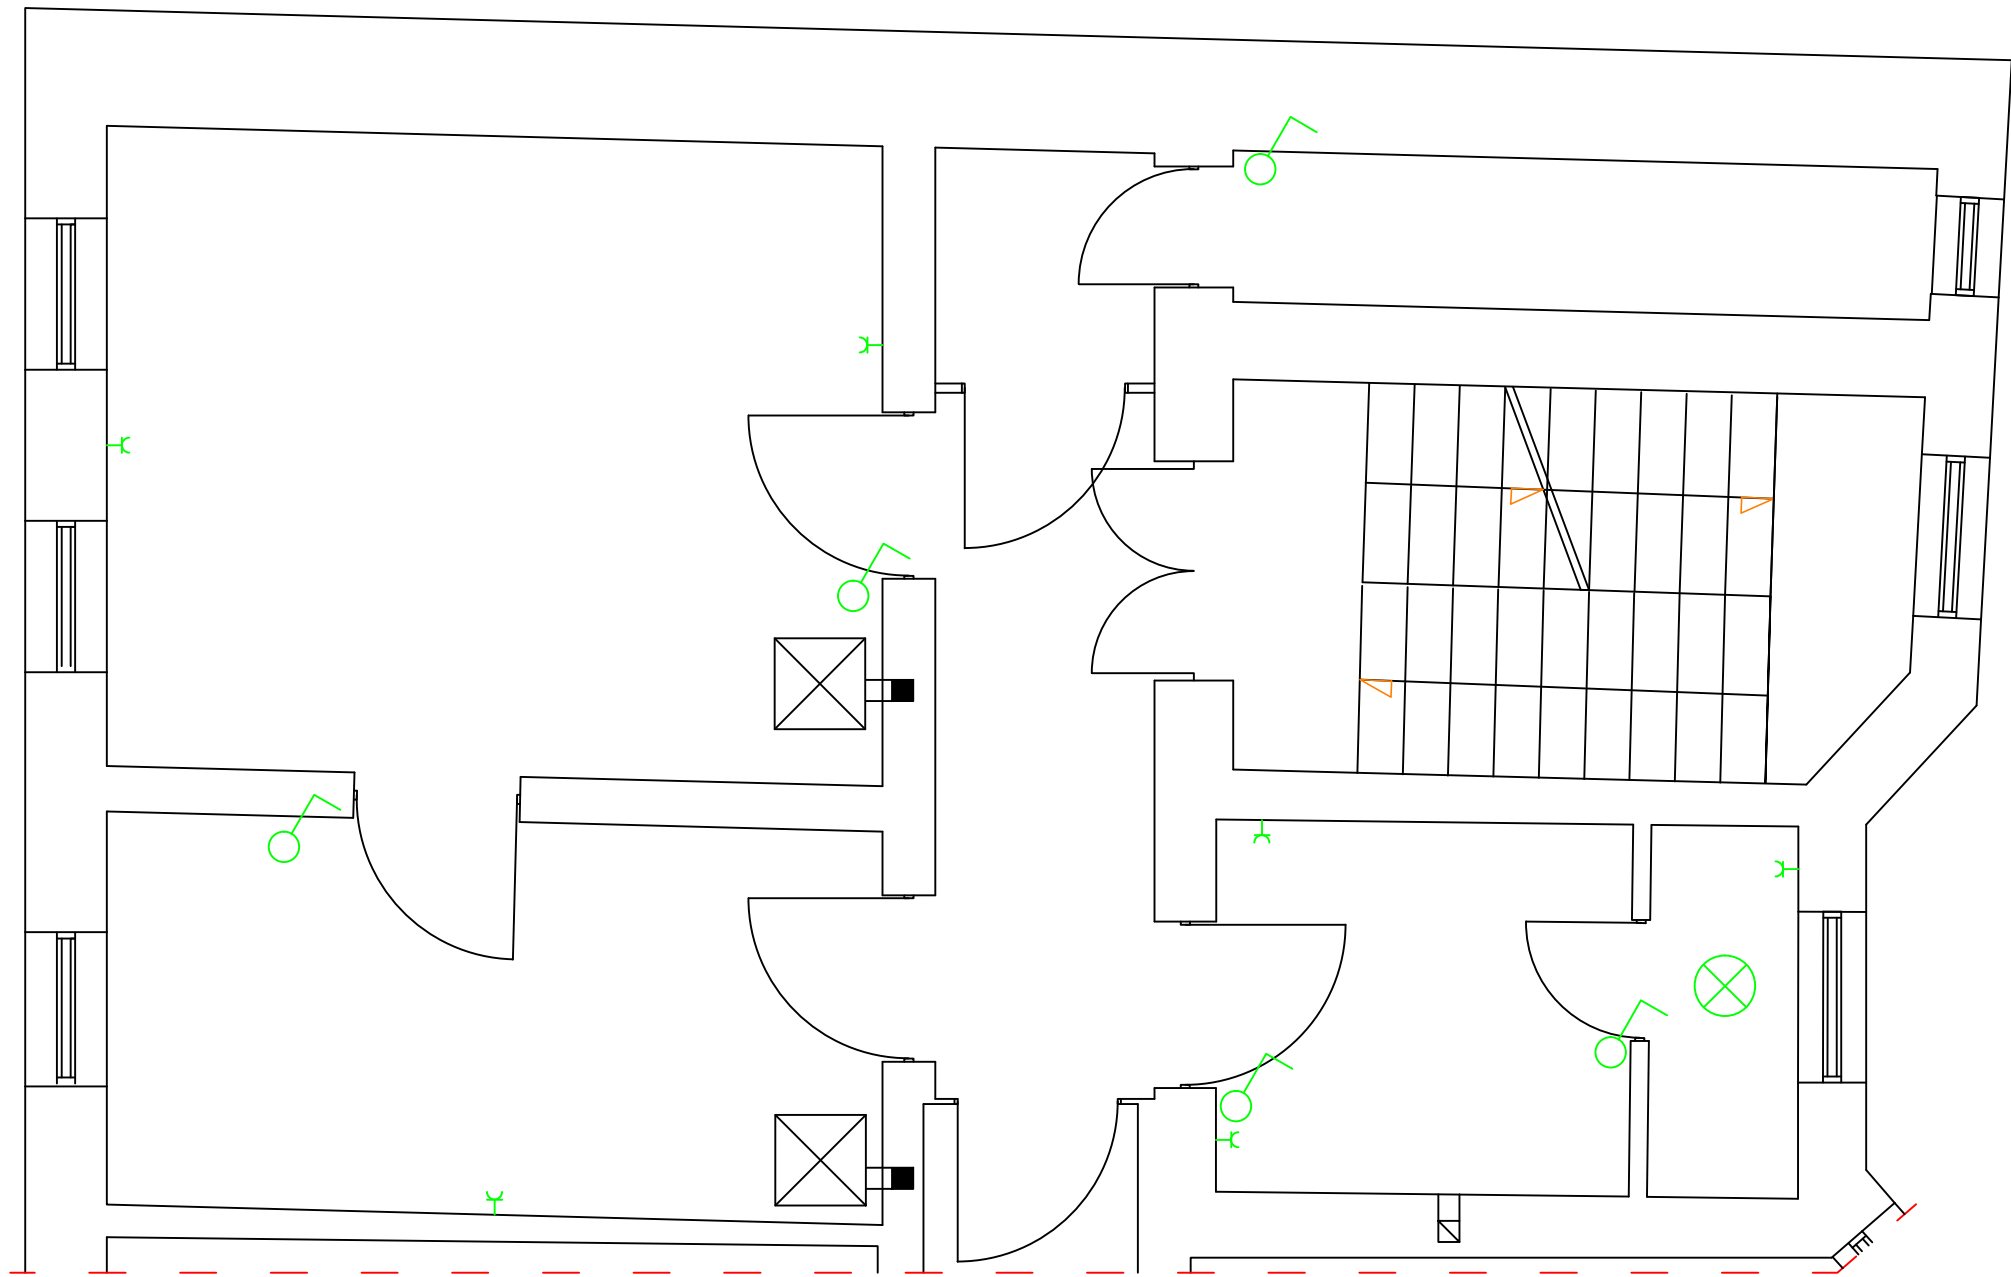


# RZUT MIESZKANIA - INST. ELEKTRYCZNA



-  Punkt świetlny
-  Łącznik jednobiegunowy
-  Łącznik dwubiegunowy
-  Gniazdo ze stykiem ochronnym
-  Rozdzielnia główna

Rzut mieszkania - instalacja elektryczna				
Obiekt:		Lokal mieszkalny w budynku mieszkalnym, wielorodzinny ul. Niepodległości 18/5 64-100 Leszno		Inwestor: MZBK ul. J. Dekana 10 64-100 Leszno
Temat:		Remont lokalu mieszkalnego		
Sporządził:		Uprawnienia:	Podpis:	
Tech. Bud. Mieczysław Pachura		364/82/Lo		
			DATA:	4/2023
			SKALA:	1:50
			RYS. NR:	4