


# RZUT MIESZKANIA - INWENTARYZACJA

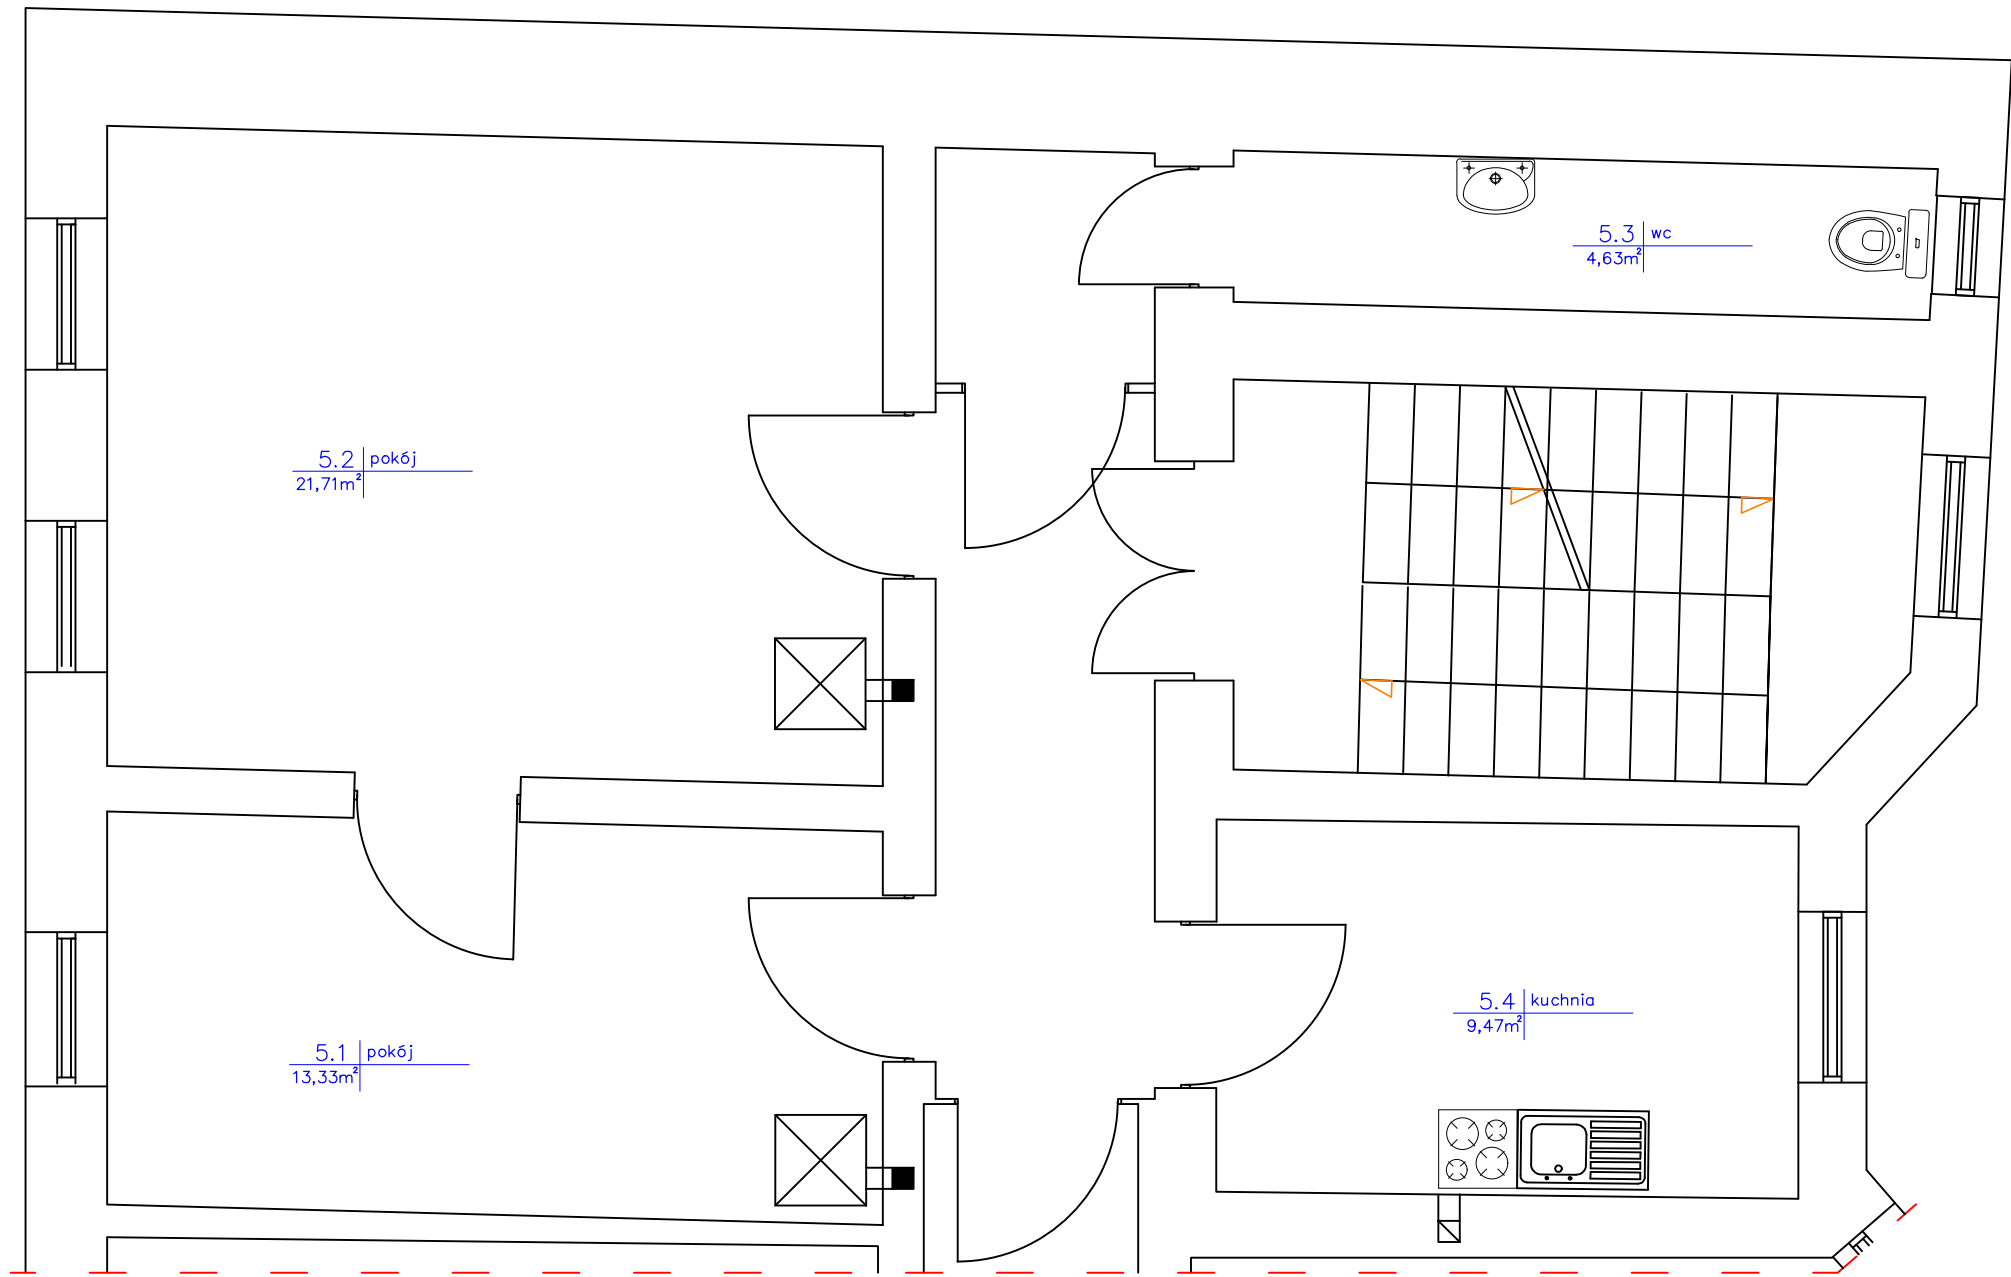

Rzut mieszkania - inwentaryzacja				
Obiekt:		Lokal mieszkalny w budynku mieszkalnym, wielorodzinny ul. Niepodległości 18/5 64-100 Leszno		Inwestor: MZBK ul. J. Dekana 10 64-100 Leszno
Temat:		Remont lokalu mieszkalnego		
Sporządził:		Uprawnienia:	Podpis:	DATA: 4/2023
Tech. Bud. Mieczysław Pachura		364/82/Lo		SKALA: 1:50
				RYS. NR: 1