


RZUT MIESZKANIA - INWENTARYZACJA

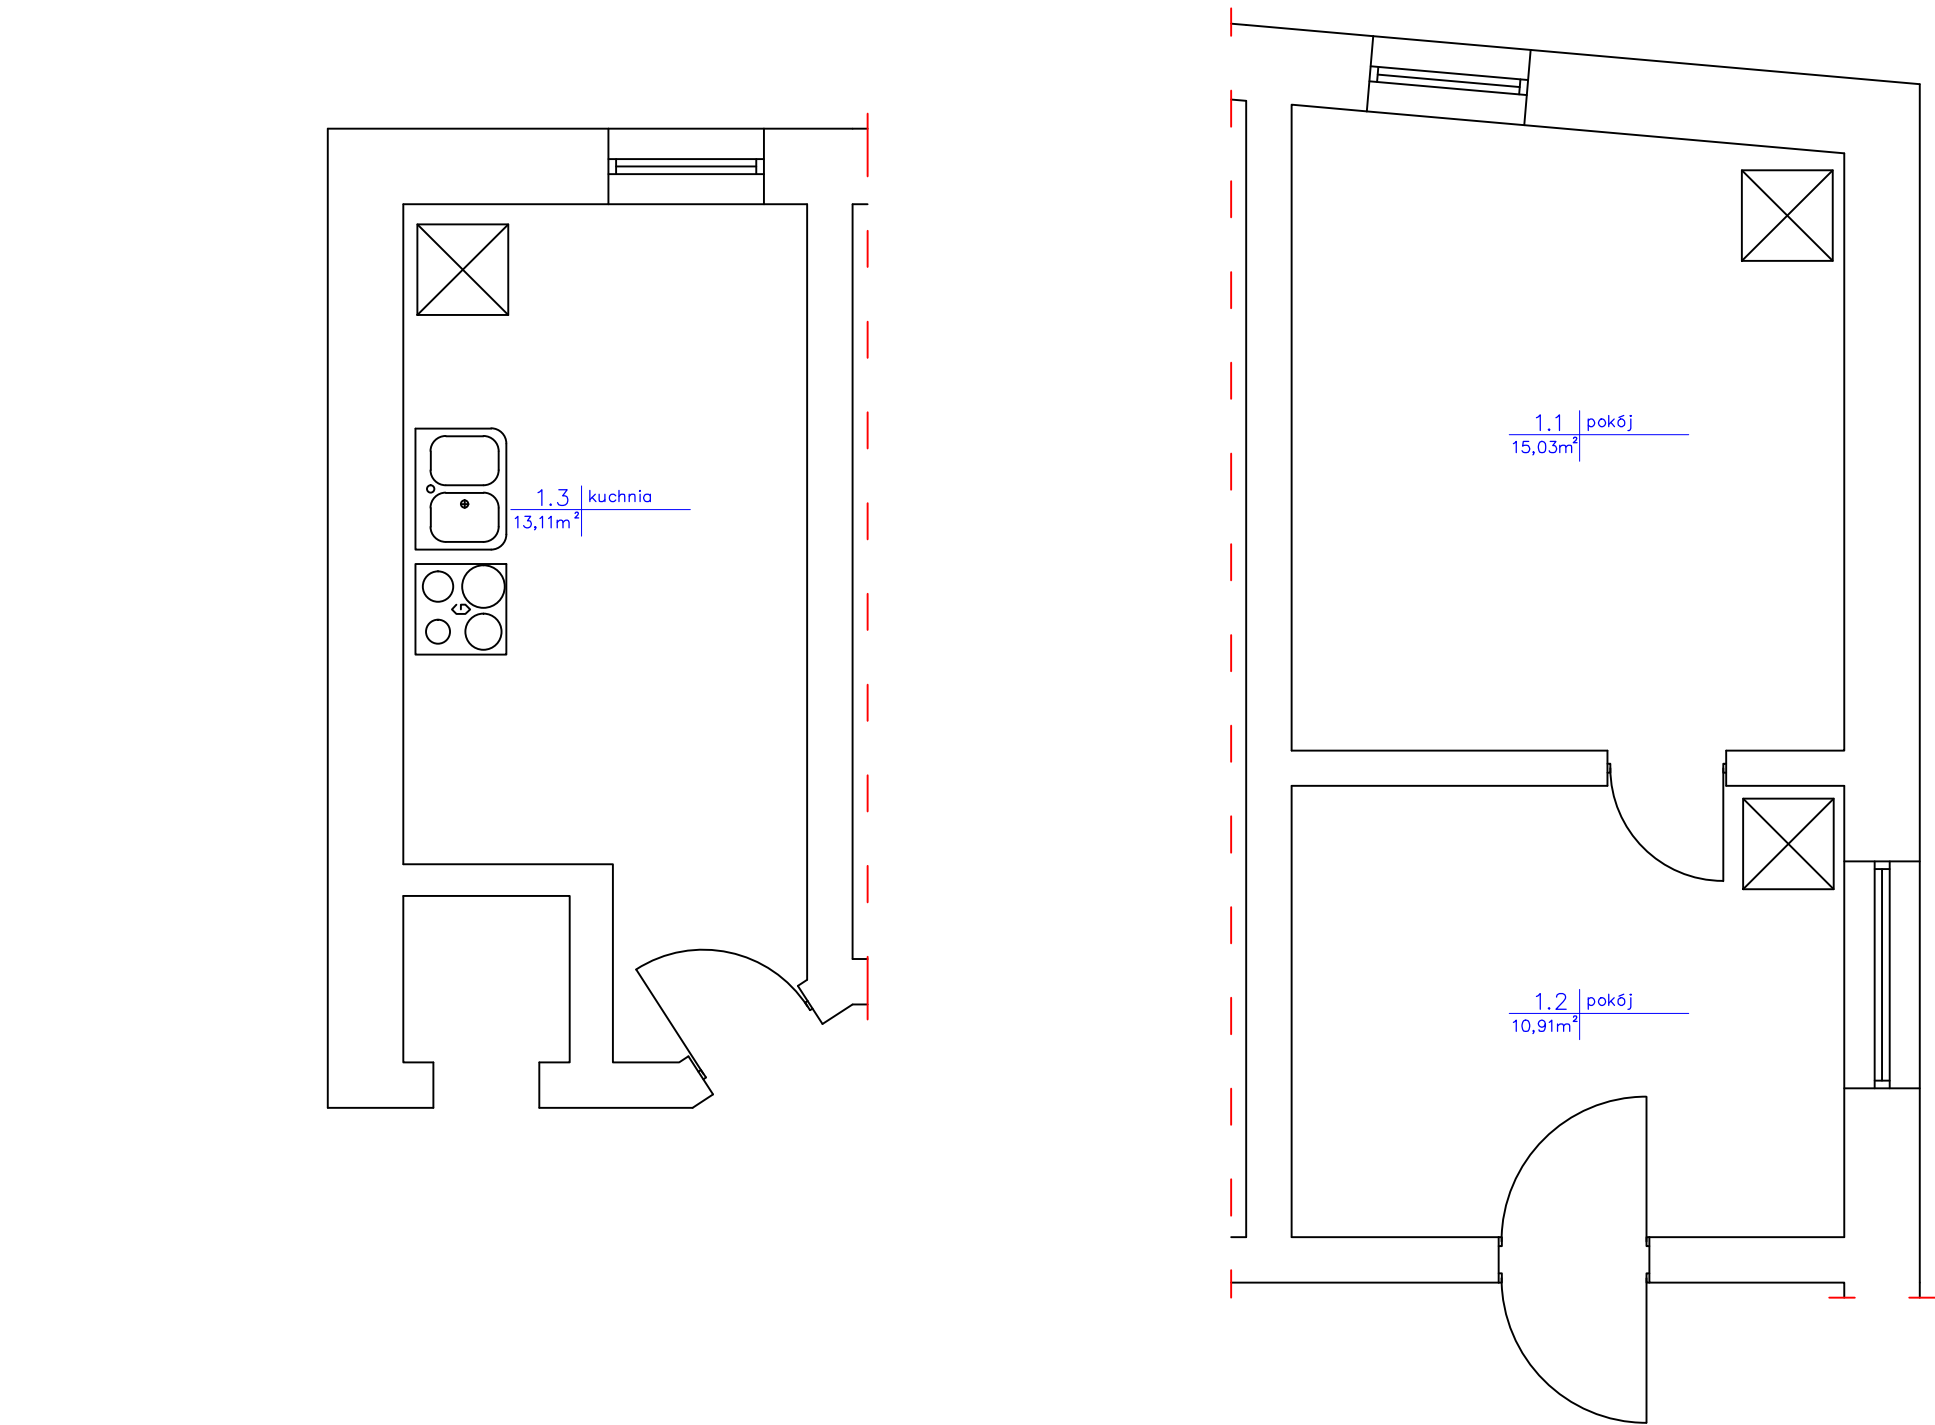

Rzut mieszkania - inwentaryzacja					
Obiekt:	Lokal mieszkalny w budynku mieszkalnym, wielorodzinny ul. gen. J. Dąbrowskiego 21/1 64-100 Leszno			Inwestor: MZBK ul. J. Dekana 10 64-100 Leszno	
Temat:	Remont lokalu mieszkalnego				
Sporządził:		Uprawnienia:	Podpis:	DATA:	4/2023
Tech. Bud. Mieczysław Pachura		364/82/Lo		SKALA:	1:50
				RYS. NR:	1