



# RZUT MIESZKANIA - WYBURZENIA

Demontaż kuchni węglowej typu "angielka"

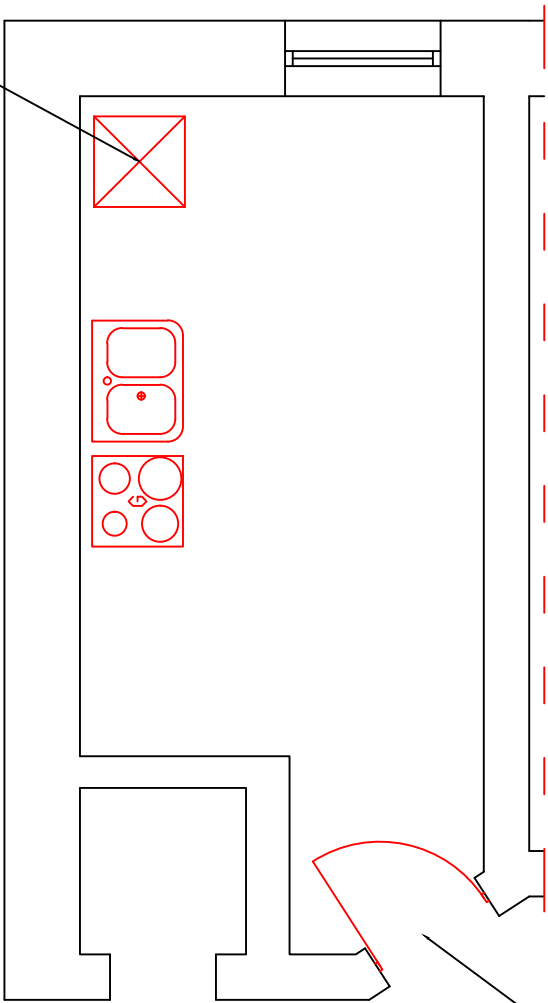

Wyjęcie ościeżnic ze ścian

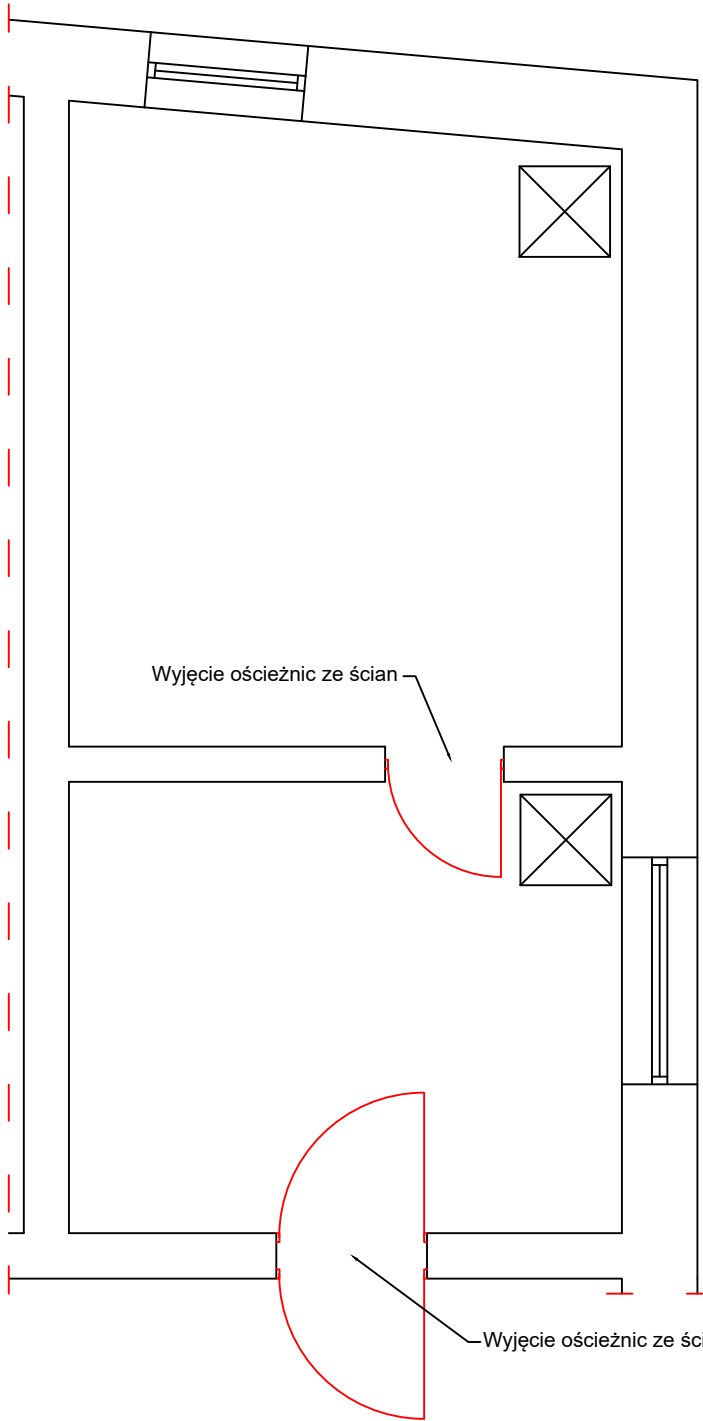

Wyjęcie ościeżnic ze ścian

Wyjęcie ościeżnic ze ścian

Rzut mieszkania - wyburzenia						
Obiekt:	Lokal mieszkalny w budynku mieszkalnym, wielorodzinny ul. gen. J. Dąbrowskiego 21/1 64-100 Leszno			Inwestor: MZBK ul. J. Dekana 10 64-100 Leszno		
Temat:	Remont lokalu mieszkalnego					
Sporządził:		Uprawnienia:	Podpis:		DATA:	4/2023
Tech. Bud. Mieczysław Pachura		364/82/Lo			SKALA:	1:50
					RYS. NR:	2