

A

ŚCIANA ZEWNĘTRZNA

- CIENKOWARSTWOWY TYNK MINERALNY
- GRUNT POD TYNK CIENKOWARSTWOWY MINERALNY
- ZAPRAWA KLEJOWA Z WTOPIONĄ POLIESTROWĄ SIATKĄ ZBROJĄCĄ
- STYROPIAN M-20 - 20 CM
- ZAPRAWA KLEJOWA
- PUSTAKI CERAMICZNE (POROTHERM) - 25 CM
- TYNK CEM-WAPIENNY - 2 CM

B

ŚCIANA FUNDAMENTOWA

- FOLIA KUBEŁKOWA
- IZOLACJA PIONOWA ŚCIANY (2X NP. ABIZOL R+2P)
- IZOLACJA TERMICZNA - STYROPIAN - 15 CM
- IZOLACJA P. WILGOCIOWA
- BLOCZKI BETONOWE - 24 CM (C20/25)

C


DACH

- BLACHODACHÓWKA LUB BLACHA
- ŁĄTY I KONTRŁĄTY (WYM. 4x 5CM)
- IZOLACJA PRZECIWWILGOCIOWA
- KROKIEW 8 x 16 cm

D

STROP NAD PARTEREM

- WYLEWKA BETONOWA - 7 CM
- FOLIA
- IZOLACJA TERMICZNA - 25 CM STYROPIAN EPS 100
- STROP - PŁYTA ŻELBETOWA - GR. 15CM
- TYNK CEM-WAP - 2 CM

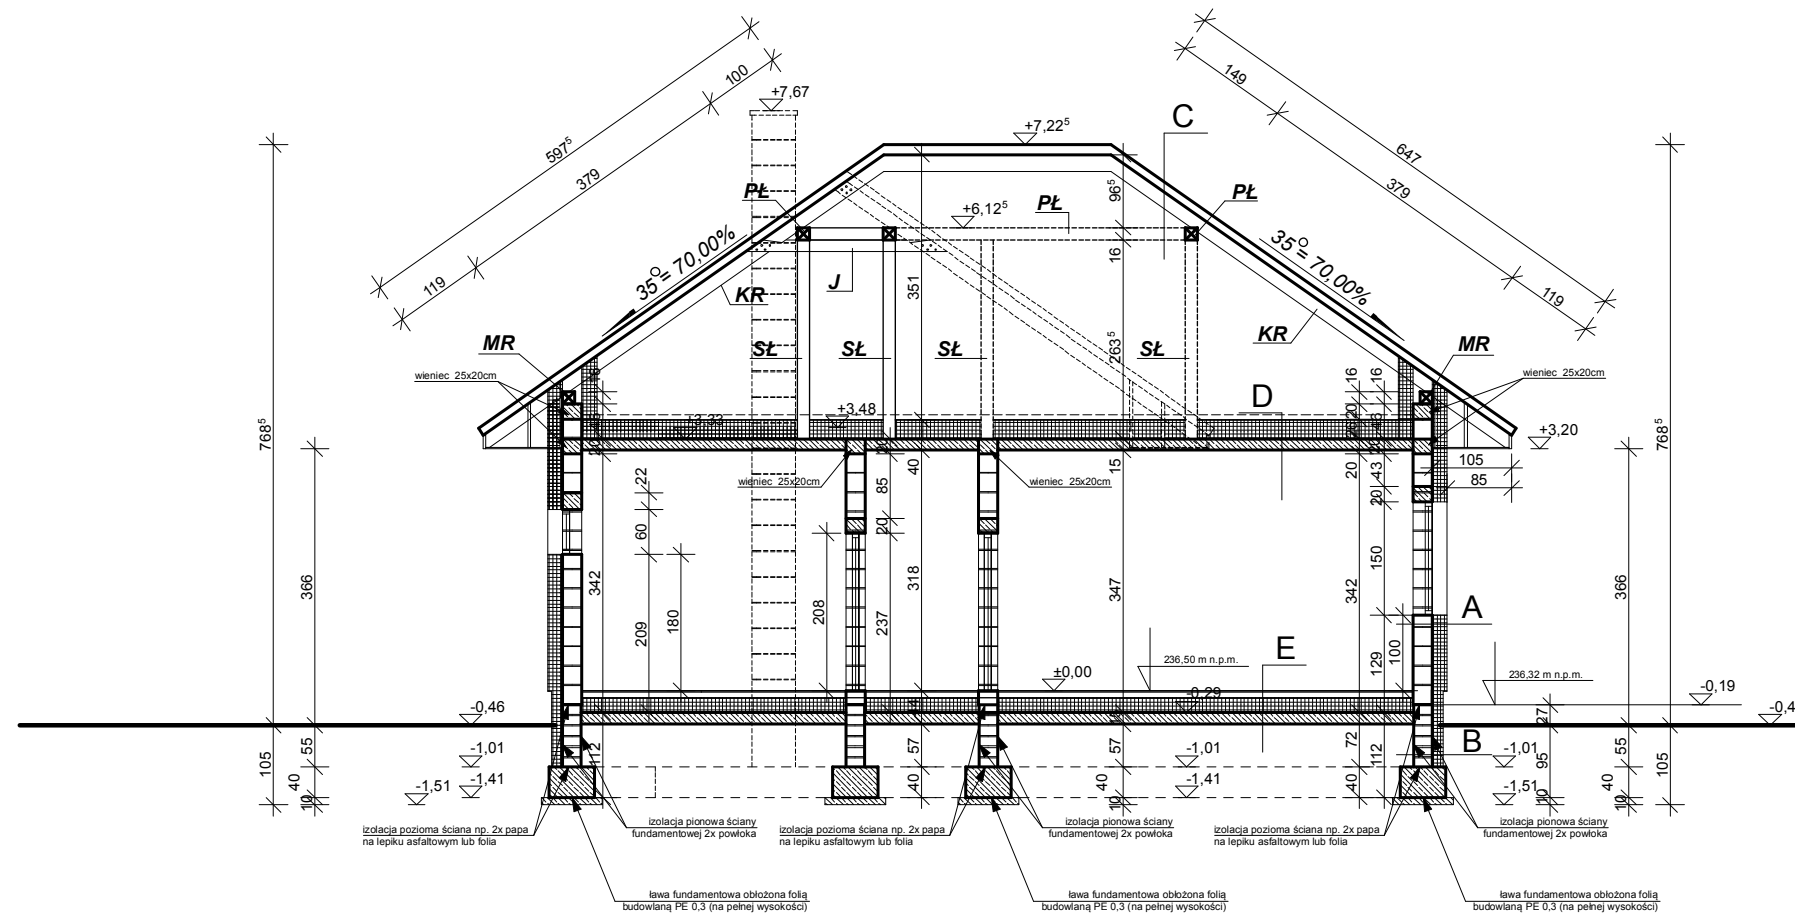

W projekcie zastosowano systemy kominowe dymowe i wentylacyjne firmy SCHIEDEL

ELEMENTY WIĘZBY DACHOWEJ [cm]:

KR	KROKIEW	8 x 16
MR	MURŁATA	16 x 16
PŁ	PLATEW	16 x 16
SŁ	SŁUP	16 x 16
KR-K	KR. KOSZOWA	10 x 20
KR-N	KR. NAROŻNA	10 x 20
J	JĘTKA	8 x 16

E

PODŁOGA NA GRUNCIE - PARTER

- POSADZKA - GR. 2 CM (TERAKOTA)
- ZBROJONA WYLEWKA BETONOWA - GR. 7 CM - ZBROJONA SIATKĄ Z DRUTU Ø 3/10 CM
- FOLIA POLIETYNOWA
- IZOLACJA TERMICZNA + STYROPIAN GR. 20 CM, EPS 100
- 2 x FOLIA PE min. 0,3
- WYLEWKA BETONOWA GR. 15 CM, C16/20
- PIASEK UBIJANY WARSTWOWO

F

TARAS

- KOSTKA BRUK. GR. 6CM
- PIASEK STABILIZACYJNY CEMENTEM GR. 5CM
- POSPÓŁKA LUB TŁUCZEŃ GR. 15CM
- GRUNT RODZIMY

UWAGA:

Umieszczenie przebieg instalacyjnych odczytać z odpowiednich rysunków branżowych. Rysunek rozpatrywać łącznie z rysunkami poszczególnych branż.

FIRMA	BIURO PROJEKTÓW BUDOWLANYCH Marek Grunwald ul. Partyzantów 14/2, 29-100 Włoszczowa, tel. 697-312-956		
INWESTOR	GMINA KLUCZEWSKO ul. Spółdzielcza 12, 29-120 Kluczewsko		
PROJEKT	BUDOWA ŚWIETLICY WIEJSKIEJ WRAZ Z NIEZBEDNĄ INFRASTRUKTURĄ TECHNICZNĄ Brzeście, (obręb 4 Brzeście), część dz. nr ew. 124, gm. Kluczewsko		
PROJEKTANT	mgr inż. arch. Krzysztof Nalewajka	PODPIS	DATA wrzesień 2022r.
	Uprawnienia budowlane nr A G. II.4/AZ/7131/132/02		SKALA 1:100
PROJEKTANT	mgr inż. Marek Grunwald	PODPIS	
	Uprawnienia budowlane nr SWK/0020/PBKb/18		NR RYS. 6
OPRACOWAŁ	mgr inż. Marek Grunwald	PODPIS	
TYTUŁ	Przekrój A-A		