ZAŁĄCZNIK NR ..... DO UMOWY NR ..... Z DNIA .....

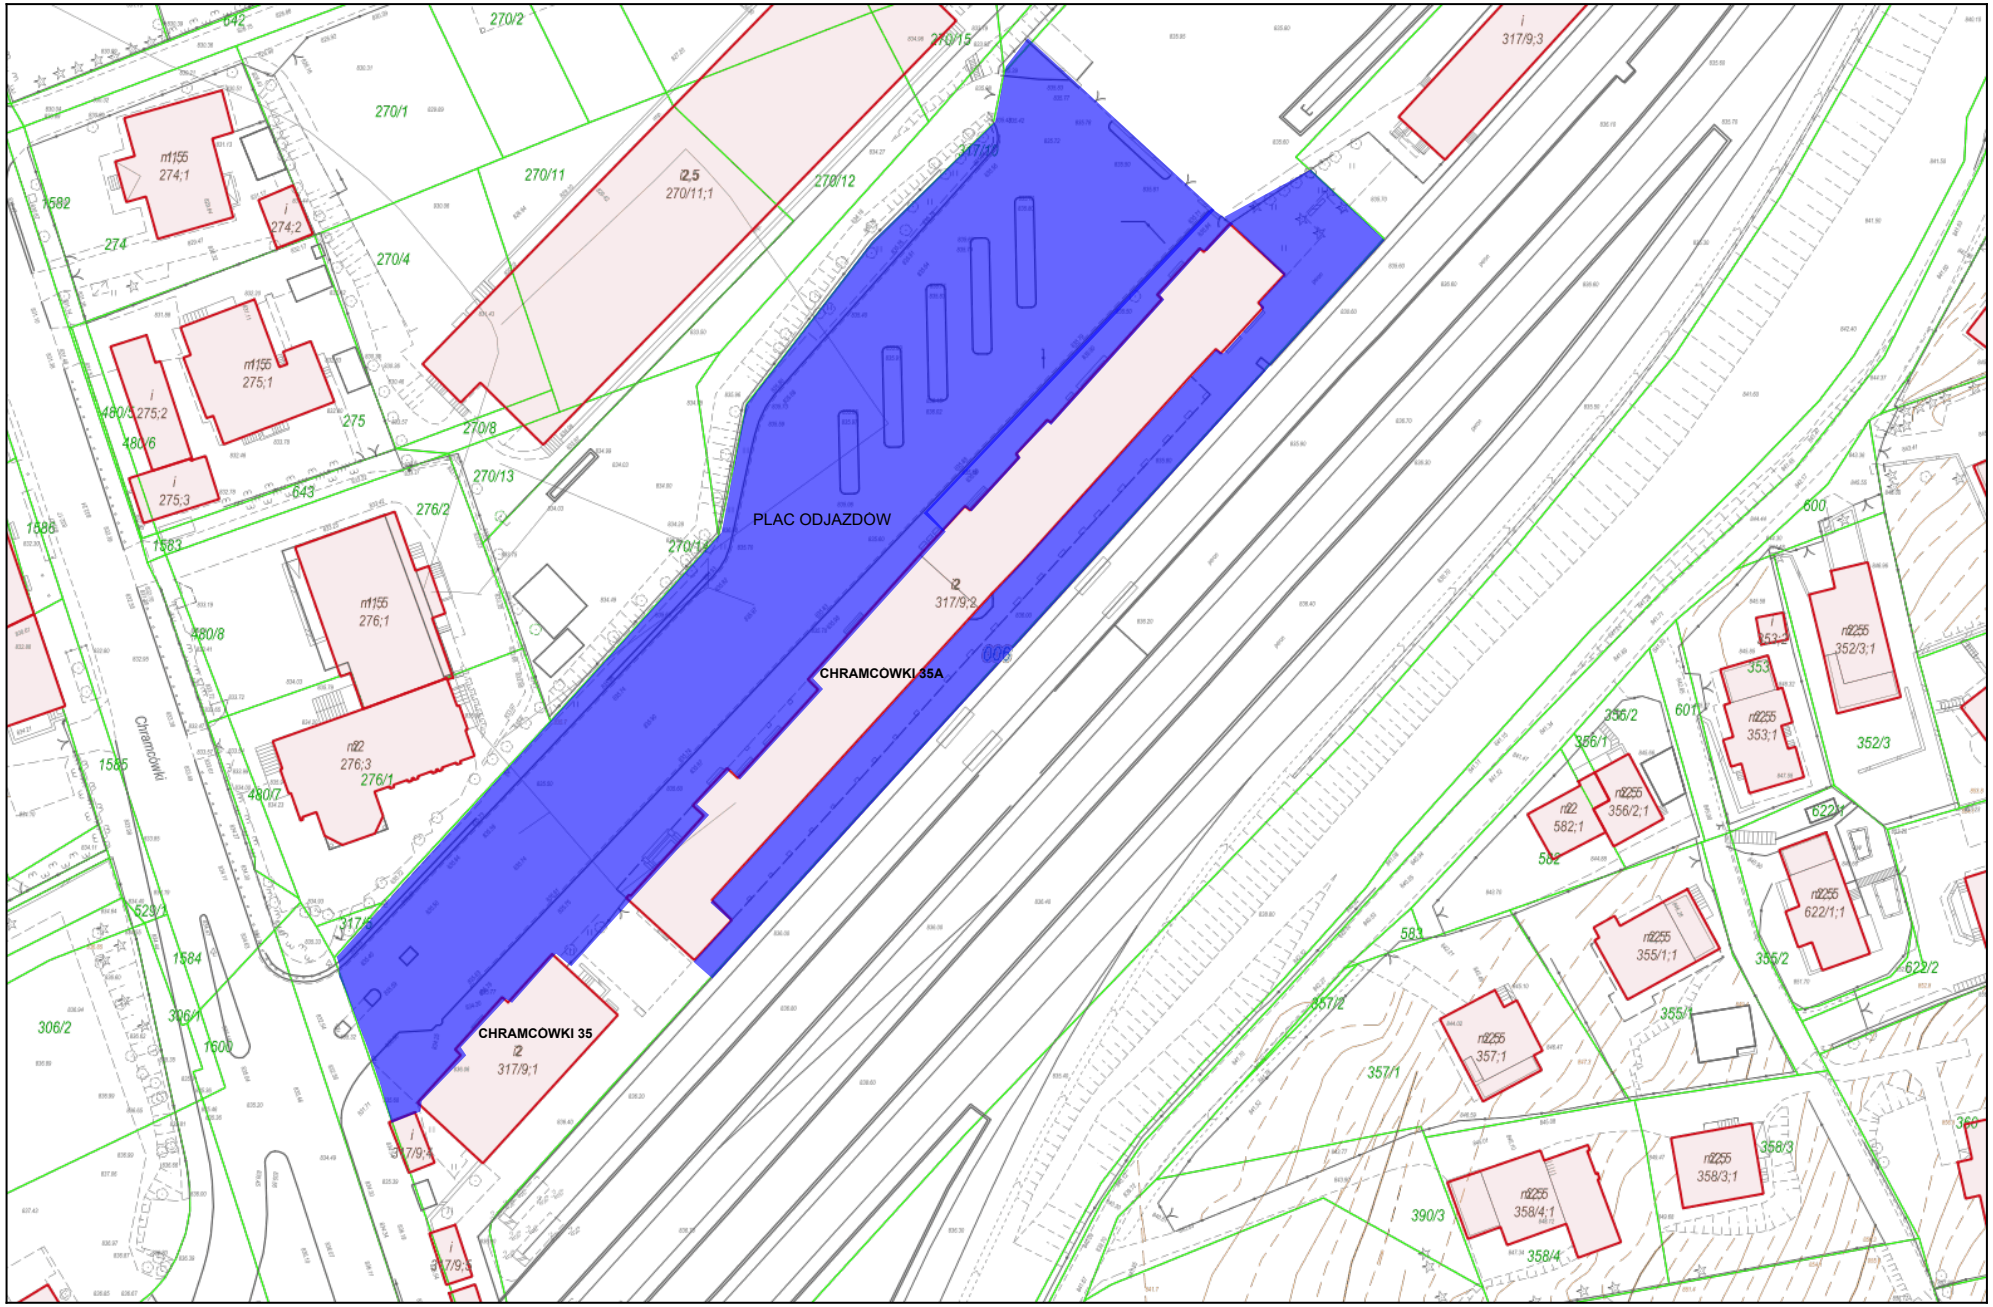

Wydruk w skali 1:1000

ZAKRES OBIEKTU DWORCA AUTOBUSOWEGO