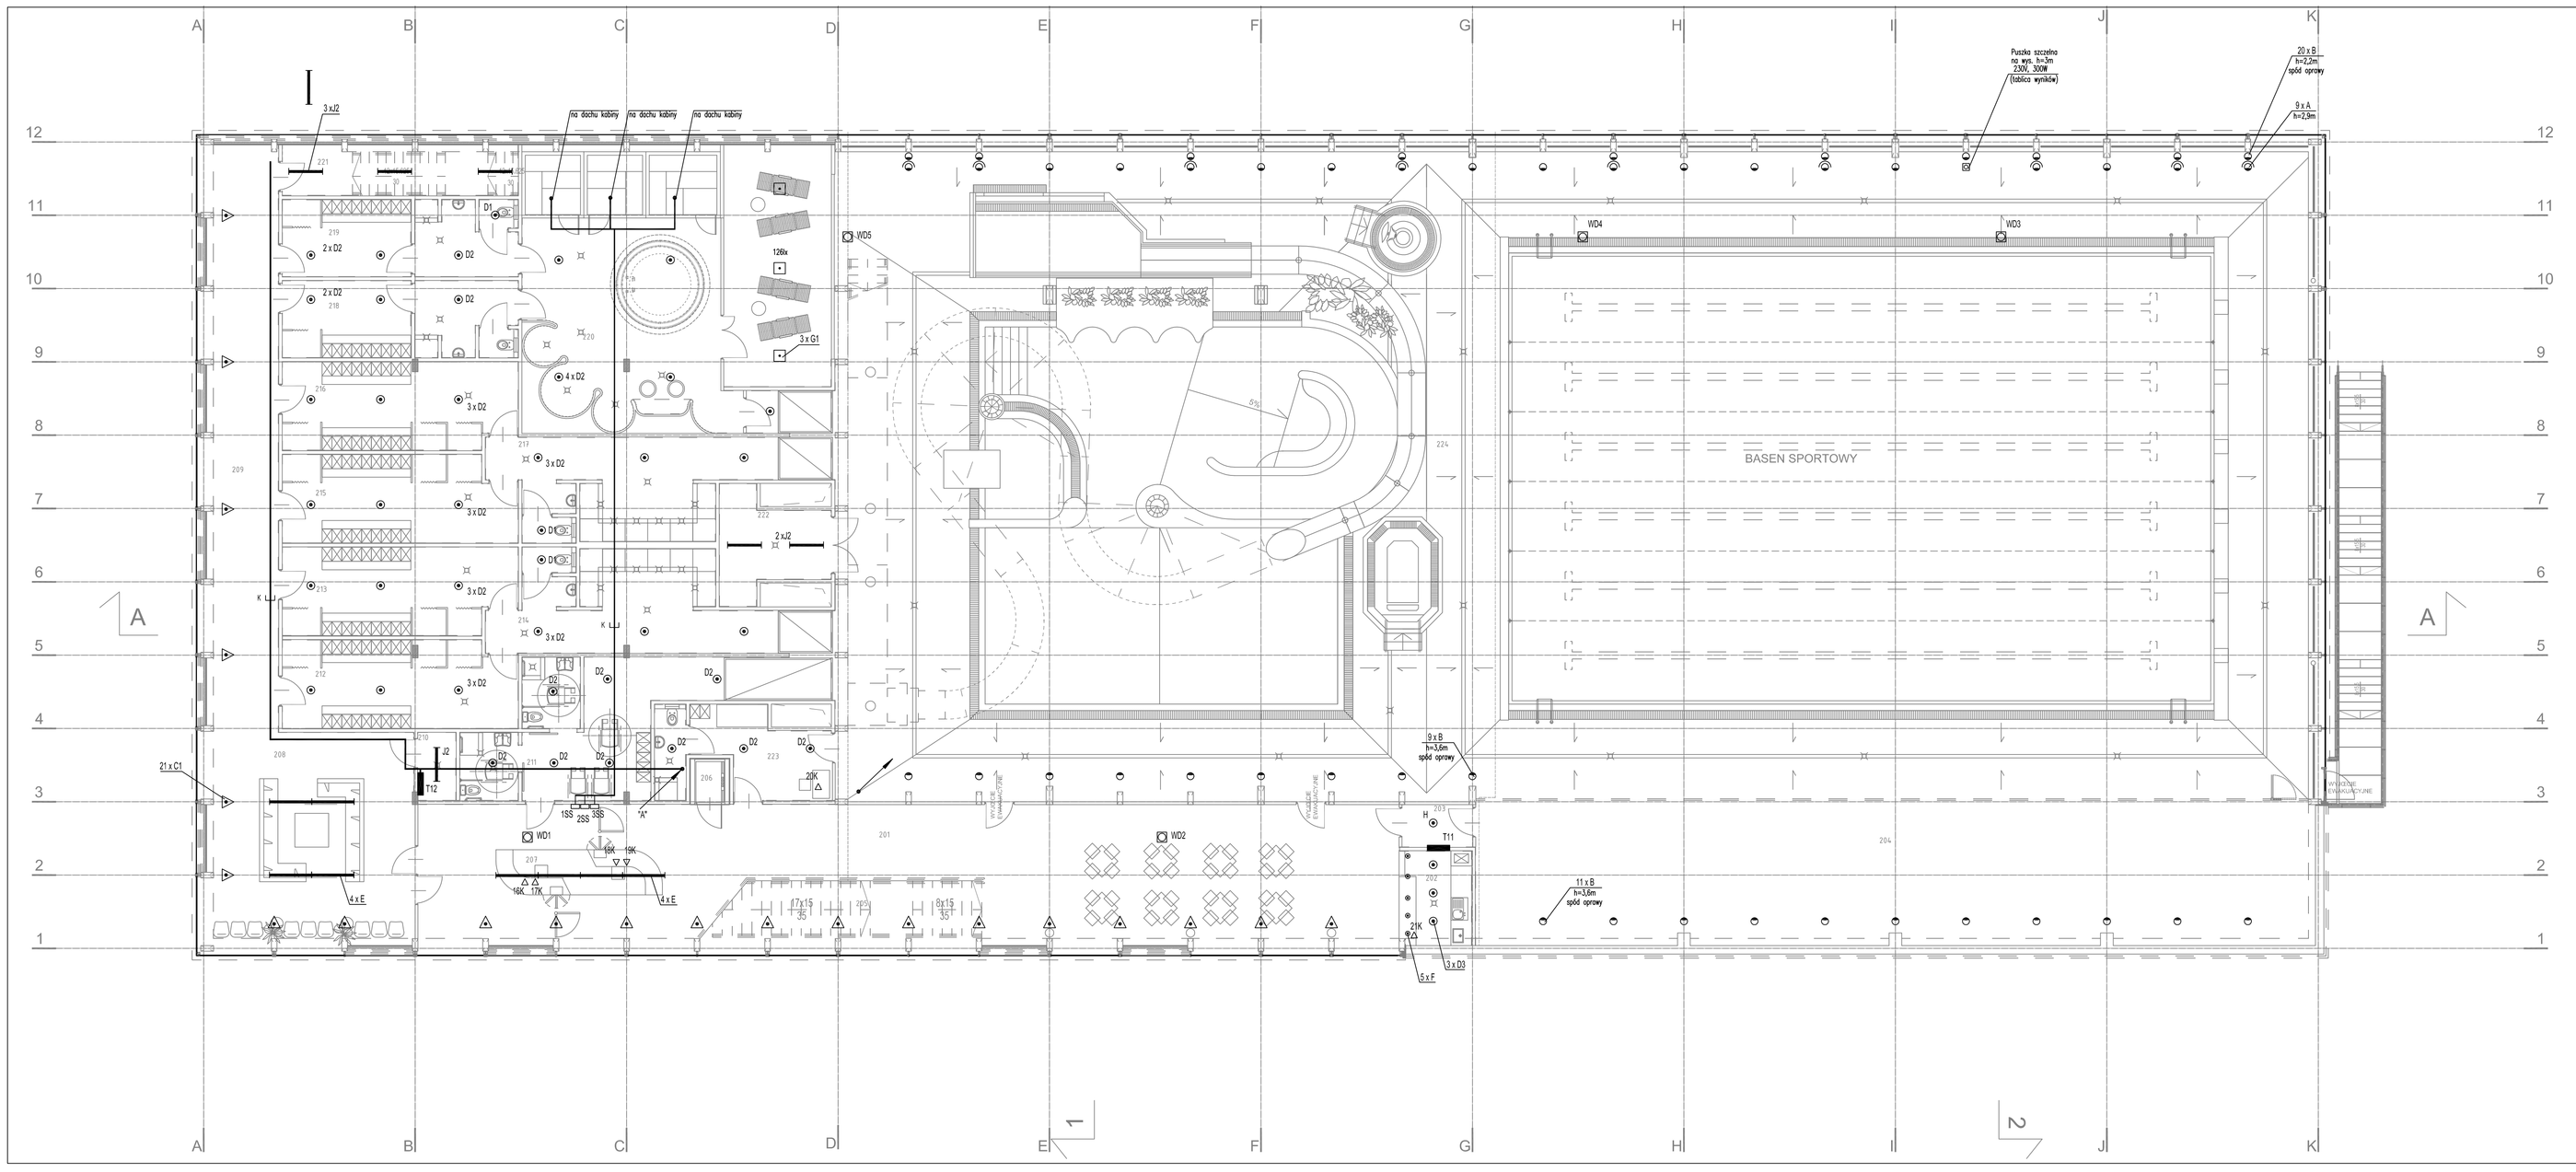

△ 1K-21K – Punkt dostępu PEL sieci strukturalnej elektryczno-logicznej. Po stronie elektrycznej w 2 gniazda dedykowane i 2 gniazda ogólne w ramce 4-krotnej

C1 – Kinkiet świecnie w górę 70W + 18W
C2 – Kinkiet świecnie w górę 150W + 18W

D1 – Oprawa wbudowana w sufit podwieszany 2x18W, IP44
D2 – Oprawa wbudowana w sufit podwieszany 2x26W, IP44
D3 – Oprawa wbudowana w sufit podwieszany 2x32W, IP44

E – Oprawa świetlówkowa zwieszakowa 2x35W – T5

G1 – Oprawa światła pośredniego ze świetlówkami kompaktowymi 2x36W, 600 x 600mm

G2 – Oprawa światła pośredniego ze świetlówkami kompaktowymi 2x55W, 600 x 600mm

H – Oprawa kubełkowa nt ze świetlówkami 2x26W

J1 – Oprawa świetlówkowa szczelna ze św. liniowymi 2x18W, l=600mm

J2 – Oprawa świetlówkowa szczelna ze św. liniowymi 2x36W, l=1200mm

J3 – Oprawa świetlówkowa szczelna ze św. liniowymi 2x58W, l=1500mm

L1 – Oprawa świetlówkowa T5 nad lustrem 24W, l=600mm

L2 – Oprawa świetlówkowa T5 nad lustrem 39W, l=900mm

L3 – Oprawa świetlówkowa T5 nad lustrem 54W, l=1260mm

201	hol główny pływalni	136.4 m2
202	bufet	8.0 m2
203	przedsionek	3.6 m2
204	widownia	148.9 m2
205	klatka schodowa	20.1 m2
206	podnośnik	2.3 m2
207	centrum ostugi użyt. -recepcja	8.9 m2
208	hall	53.6 m2
209	korytarz obutej stopy	48.2 m2
210	pom. porządkowe	3.2 m2
211	szatnia dla niepełnosprawnych	37.4 m2
212	szatnia damska	25.4 m2
213	szatnia damska	24.8 m2
214	zespół sanitarny szatni damskich	32.9 m2
215	szatnia męska	24.8 m2
216	szatnia męska	25.4 m2
217	zespół sanitarny szatni męskich	32.9 m2
218	szatnia odnowy biologicznej	22.1 m2
219	szatnia odnowy biologicznej	22.1 m2
220	zespół odnowy biologicznej	91.4 m2
221	klatka schodowa	13.0 m2
222	magazyn sprzętu basenowego	12.1 m2
223	pomieszczenie ratowników	16.6 m2
224	hala basenów	1207.0 m2
	RAZEM	2021.0

PROJEKT BUDOWLANY

BUDOWY REGIONALNEGO CENTRUM PROMOCJI TURYSTYKI I REKREACJI W W WOŁOMINIE - ETAP I - BUDOWA ZESPOŁU BASENOWEGO

działka ewidencyjna nr 1473 z obrębu 27

CZĘŚĆ II **PROJEKT ARCHITEKTONICZNO - BUDOWLANY**

Branża: **PRZYŁĄCZA I INSTALACJE ELEKTRYCZNE**

Inwestor: **GMINA WOŁOMIN**
ul. Ogrodowa 4
05-200 Wołomin
tel (22) 763 30 65, fax. (22) 763 30 66

Jednostka projektowa: **AUTORSKA PRACOWNIA ARCHITEKTURY CAD SP. Z O.O.**
ul. Zamieniecka 46, 04-158 Warszawa
tel. 740 11 45, 740 11 50, fax. 879 84 20,
e-mail: apacad@pro.onet.pl, www.apacad.pl

Projektanci: Jan Cenian 289/69

Sprawdzający: Leszek Toporowski 853/CH/89

Główny projektant: Krzysztof Popiński SI-56/84

Rysunek:

Numer rysunku: G-2

Nazwa rysunku: PLAN INSTALACJI ELEKTRYCZNEJ RZUT PIĘTRA

Skala: 1:100 15 GRUDZIEŃ 2008