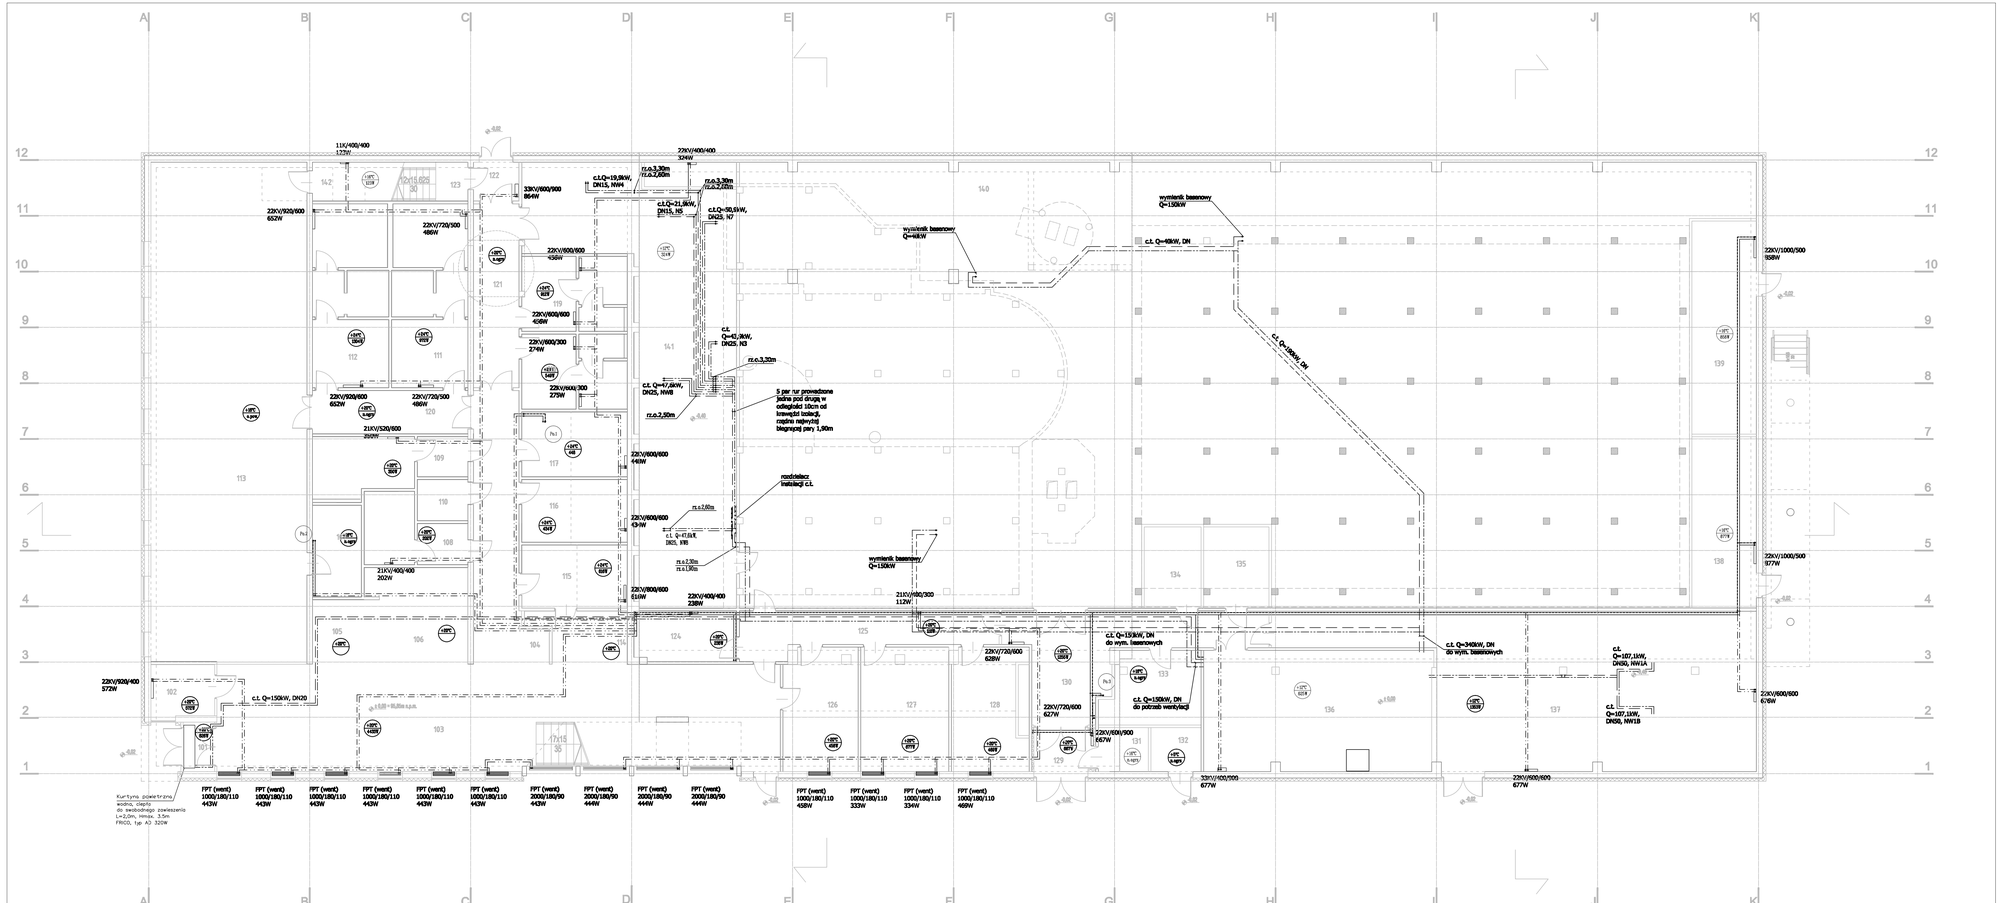

LEGENDA

- c.o. zasilenie
- c.o. powrót
- c.o. zasilenie prowadzone w posadzce
- c.o. powrót prowadzony w posadzce
- +20°C t.=15°C — temperatura obliczeniowa w pomieszczeniu
- Ps1 — pion instalacji ogrzewania
- c.t. zasilenie
- c.t. powrót
- 22K/920/400 572W — grzejnik stalowy, płytowy, konwekcyjny, zaworowy
  ll. płyt, ll. konektorów/dł./wys.[m]
  moc [W], nastawa
- FPT (went) 1000/180/110 443W — grzejnik podtynkowy FNT lub FPT z wentylatorem dł./szer./gł. [m]
  moc [W], nastawa

GRUBOŚĆ IZOLACJI NIEPALNEJ wg PN-B-02421:2000

Dn	①
≤20	20
25	20
32	25
40	25
50	25
65	30

① Grubość izolacji termicznej w pomieszczeniach ogrzewanych

OPIS POMIESZCZEŃ

101	przedsionek
102	portiernia
103	hol ekspozycyjny RCPTIR
104	podnośnik
105	centrum informacji turystycznej
106	szatnia okryć zewnętrznych
107	magazyn sprzętu sportowego
108	toaleta damska
109	toaleta męska
110	toaleta dla niepełnosprawnych
111	szatnia z zespołem natrysków
112	szatnia z zespołem natrysków
113	siłownia/fitnes
114	recepcja odnowy biologicznej
115	solarium
116	pokój masażu
117	pokój masażu
118	szatnia per. z zes. sanitarnym
119	szatnia per. z zes. sanitarnym
120	korytarz
121	korytarz
122	przedsionek
123	klatka schodowa
124	pomieszczenie socjalne
125	korytarz
126	pokój biurowy plywalni
127	pokój biurowy plywalni
128	pokój biurowy centrum Info. turyst.
129	przedsionek
130	korytarz
131	rozdzielnia ele.
132	pomieszczenie na odpadki
133	zaplecze bufetu
134	magazyn koagulantów
135	magazyn korektora pH
136	węzeł cieplny
137	wentylatornia
138	magazyn podchlorynu sodu
139	pom. generatorów ozonu
140	filtrownia
141	wentylatornia
142	magazyn podręczny

PROJEKT BUDOWLANY

BUDOWY REGIONALNEGO CENTRUM PROMOCJI TURYSTYKI I REKREACJI W W WOŁOMINIE - ETAP I - BUDOWA ZESPOŁU BASENOWEGO

działka ewidencyjna nr 14/73 z obrębu 27

CZĘŚĆ II	PROJEKT ARCHITEKTONICZNO - BUDOWLANY
Branża:	PRZYŁĄCZA I INSTALACJE CIEPLNE

Inwestor:
GMINA WOŁOMIN
ul. Ogrodowa 4
05-200 Wołomin
tel.(22) 763 30 65, fax. (22) 763 30 66

Jednostka projektowa:
ARCHITEKTURA PRACOWNIA ARCHITEKTURY CAD BP. Z O.O.
ul. Zamieniecka 48, 04-108 Warszawa
tel. 740 11 45, 740 11 50, fax. 879 84 20,
e-mail: apcad@pro.onet.pl, www.apcad.pl

Projektant:	Marek Roszkowski	Wa-283/01
Sprawdzający:	Tomasz Nowak	MAZ/0028/POOS/04
Główny projektant:	Krzysztof Popiński	St-56/84
Rysunek:		
Nazwa rysunku:	Nazwa rysunku:	

C-2

INSTALACJA C.O. I C.T.
RZUT PARTERU

Skala: 1:100 — 15 GRUDZIEŃ 2006