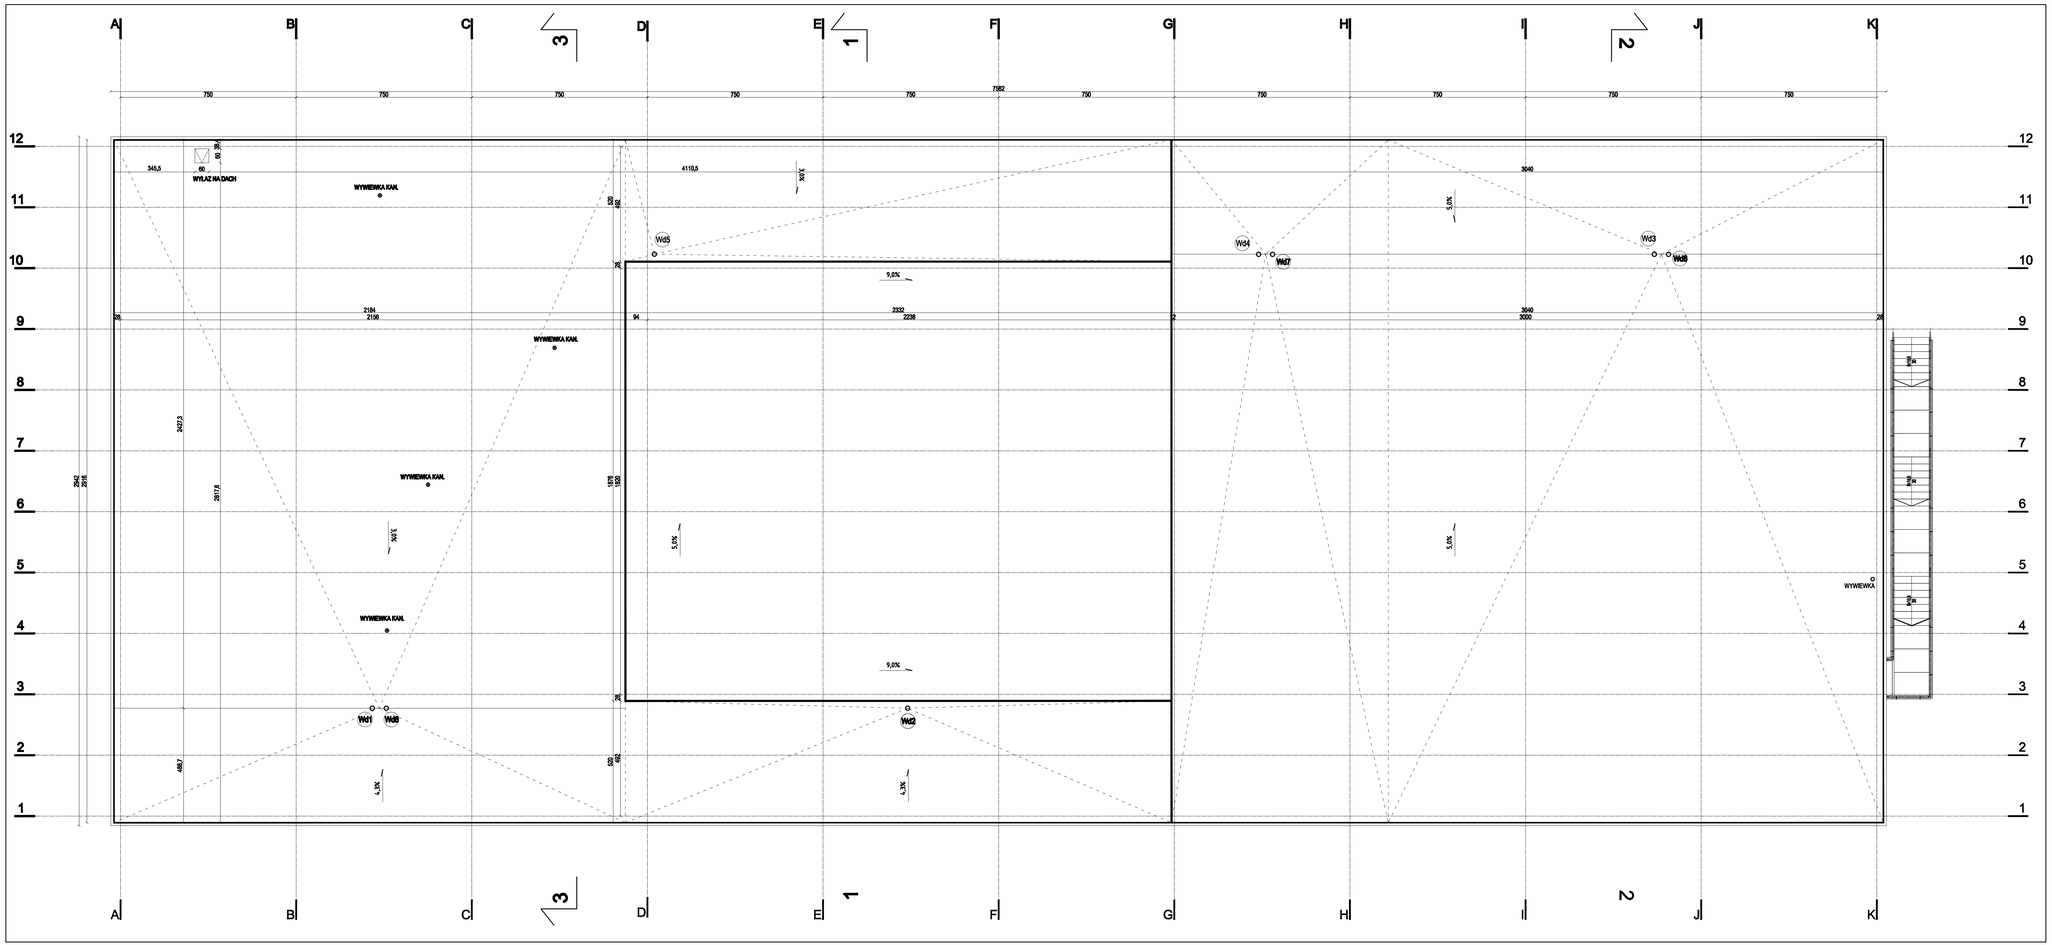

Wd6 wpust dachowy

PROJEKT BUDOWLANY

BUDOWY REGIONALNEGO CENTRUM PROMOCJI TURYSTYKI I REKREACJI W W WOŁOMINIE - ETAP I
- BUDOWA ZESPOŁU BASENOWEGO
działka ewidencyjna nr 147/3 z obrębu 27

CZĘŚĆ II **PROJEKT ARCHITEKTONICZNO - BUDOWLANY**

Branża: KONSTRUKCJA

Inwestor:
GMINA WOŁOMIN
ul. Dąbrowskiego 4
05-200 Wołomin
tel.(22) 763 30 65, fax. (22) 763 30 66

Jednostka projektowa:
AUTORSKA PRACOWNIA ARCHITEKTURY CAD SP. Z O.O.
ul. Zamieniecka 48, 04-106 Warszawa
tel. 740 11 45, 740 11 50, fax. 879 84 20,
e-mail: apacad@pro.onet.pl; www.apacad.pl

Projektanci:
mgr inż. arch. Krzysztof Popiński SI-56/84
(główny projektant)
arch. Edyta Cieślińska

Sprawdzający:
mgr inż. arch. Joanna Janikiz A-02/02
- Stępak

Rysunek:

Numer rysunku:	Nazwa rysunku:
A-4	RZUT DACHU

Skala: 1:100 15 GRUDZIEŃ 2008