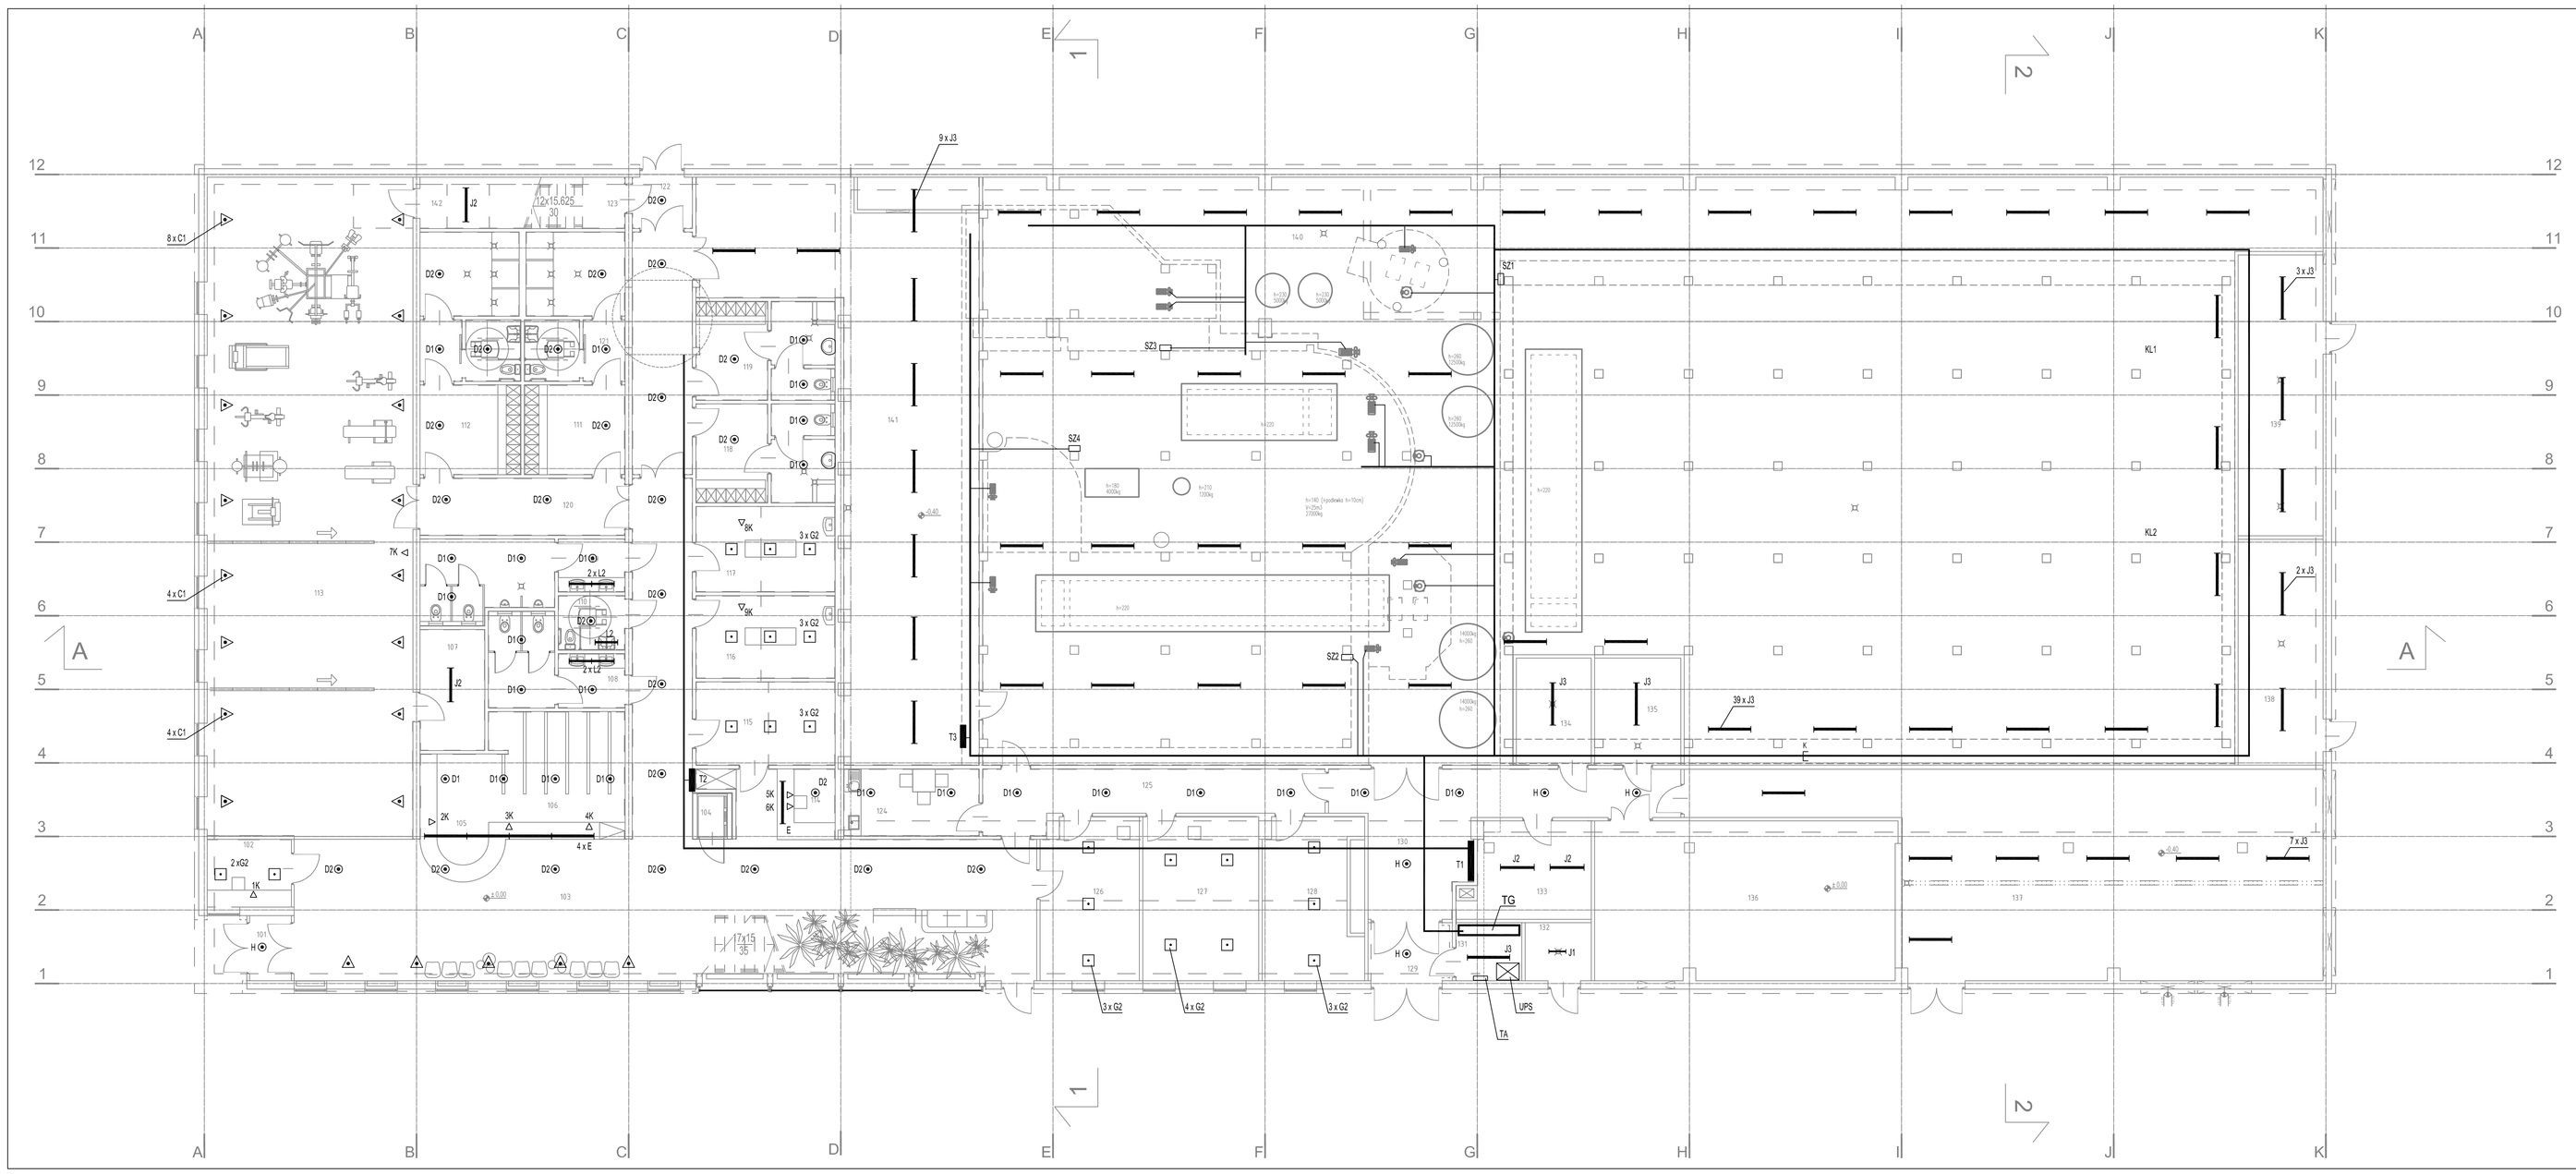

△1K-21K – Punkt dostępu PEL sieci strukturalnej elektryczno-logicznej. Po stronie elektrycznej w 2 gniazda dedykowane i 2 gniazda ogólne w ramce 4-krotnej

C1 – Kinkiet świecnie w górę 70W + 18W
C2 – Kinkiet świecnie w górę 150W + 18W

D1 – Oprawa wbudowana w sufit podwieszany 2x18W, IP44
D2 – Oprawa wbudowana w sufit podwieszany 2x26W, IP44
D3 – Oprawa wbudowana w sufit podwieszany 2x32W, IP44

E – Oprawa świetlówkowa zwieszakowa 2x35W – T5

G1 – Oprawa światła pośredniego ze świetlówkami kompaktowymi 2x36W, 600 x 600mm

G2 – Oprawa światła pośredniego ze świetlówkami kompaktowymi 2x55W, 600 x 600mm

H – Oprawa kubełkowa nt ze świetlówkami 2x26W

J1 – Oprawa świetlówkowa szczelna ze św. liniowymi 2x18W, l=600mm

J2 – Oprawa świetlówkowa szczelna ze św. liniowymi 2x36W, l=1200mm

J3 – Oprawa świetlówkowa szczelna ze św. liniowymi 2x58W, l=1500mm

L1 – Oprawa świetlówkowa T5 nad lustrem 21W, l=600mm

L2 – Oprawa świetlówkowa T5 nad lustrem 39W, l=900mm

L3 – Oprawa świetlówkowa T5 nad lustrem 54W, l=1260mm

101	przedsionek	3.3 m2
102	portiernia	7.0 m2
103	hol ekspozycyjny RCPTiR	104.3 m2
104	podnośnik	2.3 m2
105	centrum informacji turystycznej	12.5 m2
106	szatnia okryć zewnetrznych	20.0 m2
107	magazyn sprzętu sportowego	9.7 m2
108	toaleta damska	12.5 m2
109	toaleta męska	17.4 m2
110	toaleta dla niepełnosprawnych	4.4 m2
111	szatnia z zespołem natrysków	29.1 m2
112	szatnia z zespołem natrysków	29.1 m2
113	sitownia/fitnes	169.3 m2
114	recepcja odnowy biologicznej	9.6 m2
115	solarium	14.2 m2
116	pokój masażu	14.2 m2
117	pokój masażu	14.7 m2
118	szatnia per. z zes. sanitarnym	16.5 m2
119	szatnia per. z zes. sanitarnym	16.4 m2
120	korytarz	14.5 m2
121	korytarz	18.0 m2
122	przedsionek	3.8 m2
123	klatka schodowa	5.9 m2
124	pomieszczenie socjalne	11.4 m2
125	korytarz	20.8 m2
126	pokój biurowy ptywalni	19.8 m2
127	pokój biurowy ptywalni	23.8 m2
128	pokój biurowy centrum info. turyst	20.8 m2
129	przedsionek	5.4 m2
130	korytarz	33.4 m2
131	rozdzielnia ele.	4.8 m2
132	pomieszczenie na odpadki	4.8 m2
133	zaplecze bufetu	14.9 m2
134	magazyn koagulantów	10.0 m2
135	magazyn korektora pH	11.5 m2
136	wezeł cieplny	59.9 m2
137	wentylatornia	124.0 m2
138	magazyn podchlorynu sodu	23.9 m2
139	pom. generatorów ozonu	29.8 m2
140	filtrownia	577,2 m2
141	wentylatornia	121,1 m2
142	magazyn podręczny	7.1 m2
	RAZEM	2000.4

PROJEKT BUDOWLANY

BUDOWY REGIONALNEGO CENTRUM PROMOCJI TURYSTYKI I REKREACJI W W WOŁOMINIE - ETAP I - BUDOWA ZESPOŁU BASENOWEGO

działka ewidencyjna nr 1877/3 z obrębu 27

CZĘŚĆ II **PROJEKT ARCHITEKTONICZNO - BUDOWLANY**

Branża: PRZYŁĄCZA I INSTALACJE ELEKTRYCZNE

Inwestor:
GMINA WOŁOMIN
ul. Ogrodowa 4
05-200 Wołomin
tel.(22) 763 30 65, fax. (22) 763 30 66

Jednostka projektowa:
AUTORSKA PRACOWNIA ARCHITEKTURY CAD SP. Z O.O.
ul. Zamieniecka 46, 04-158 Warszawa
tel. 740 11 45, 740 11 50, fax. 879 94 20,
e-mail: apacad@pro.onet.pl, www.apacad.pl

Projektanci:
Jan Cenian 269/69

Sprawdzający:
Leszek Toporowski 853/CH/89

Główny projektant:
Krzysztof Popiński SI-56/84

Rysunek:

Numer rysunku: G-3

Nazwa rysunku: PLAN INSTALACJI ELEKTRYCZNEJ RZUT PARTERU

Skala: 1:100 15 GRUDZIEŃ 2008