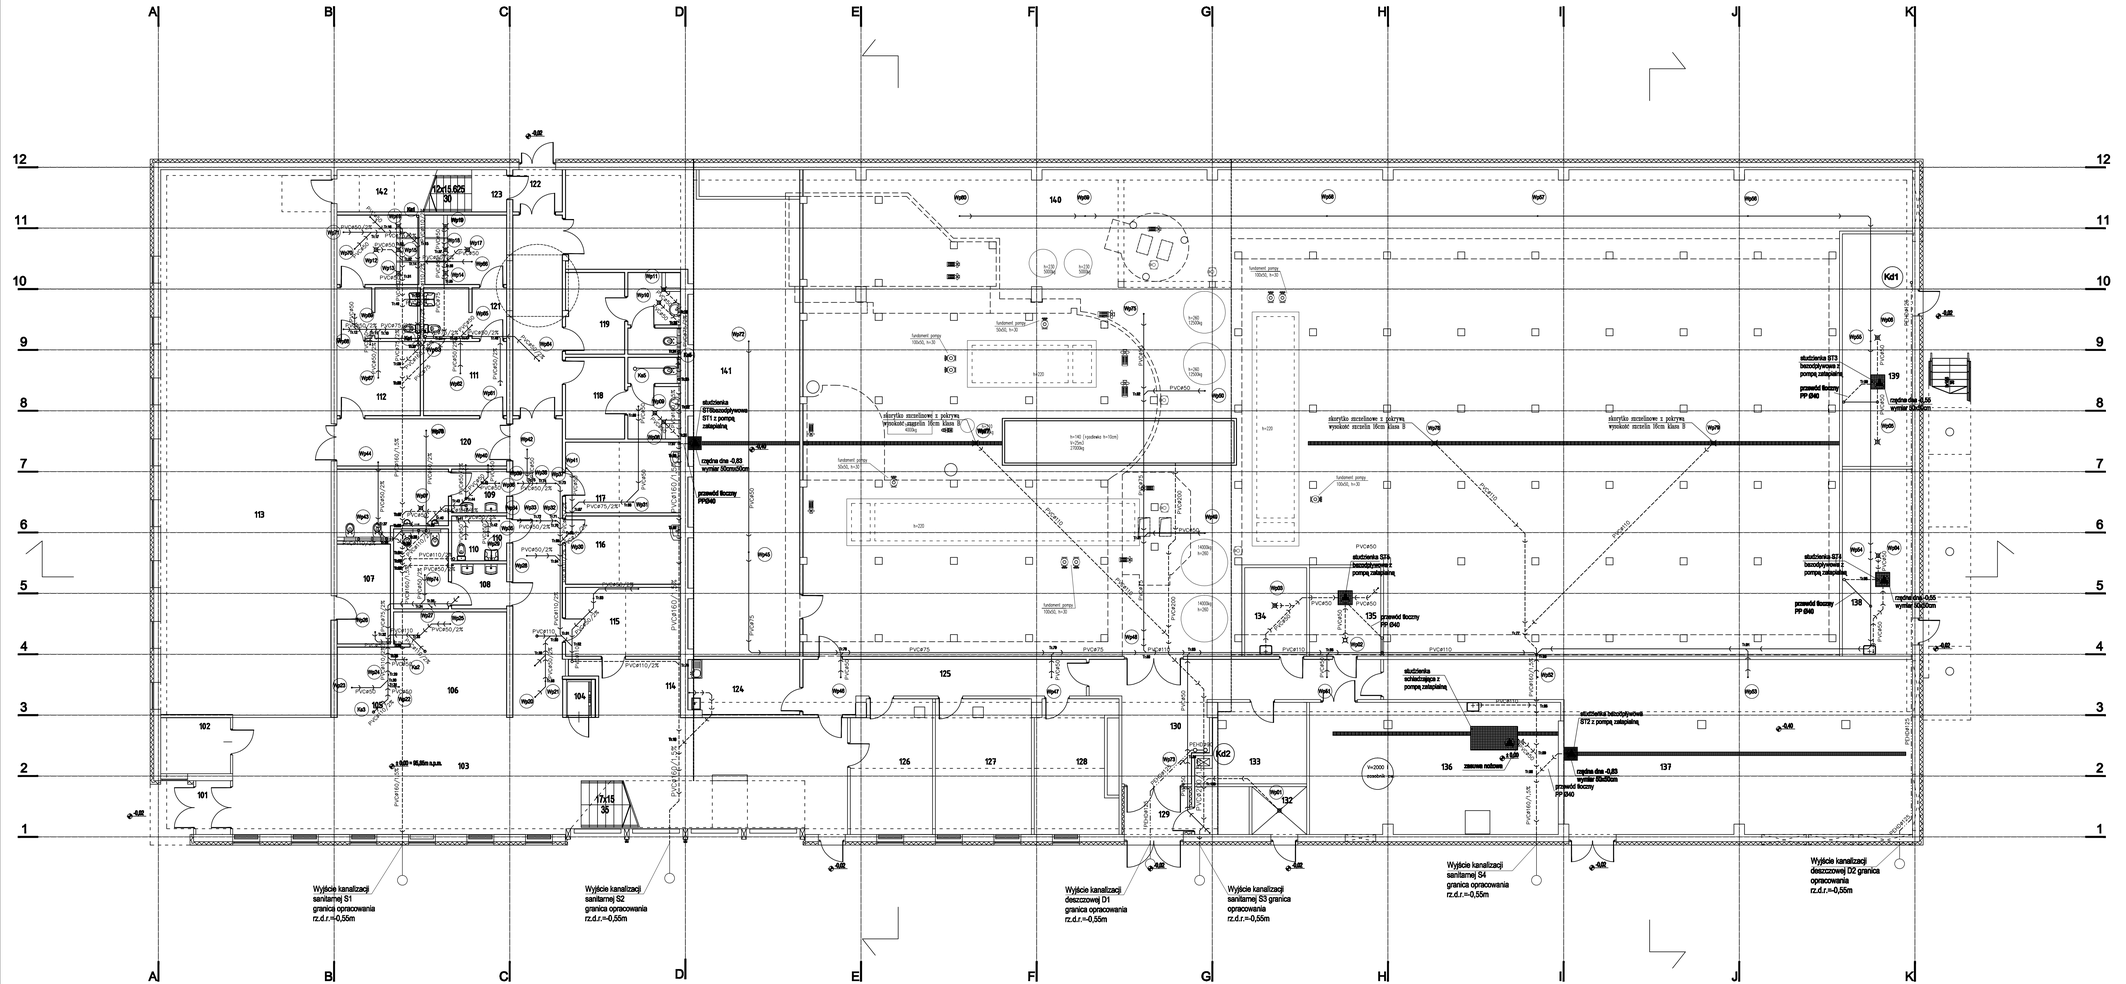

LEGENDA

- rura prowadzona pod sufitem
- rura prowadzona w posadzce
- przyłącze kanalizacyjne
- kanalizacja deszczowa
- Wp.01 wpust podłogowy
- studzienka
- odwodnienie liniowe typu aco
- przebicie w stropie
- Tr.01 numer trójnika
- pompa

101	przedsionek
102	portiernia
103	hol ekspozycyjny RCPTR
104	podnośnik
105	centrum informacji turystycznej
106	szatnia okryć zewnętrznych
107	magazyn sprzętu sportowego
108	toaleta damska
109	toaleta męska
110	toaleta dla niepełnosprawnych
111	szatnia z zespołem natrysków
112	szatnia z zespołem natrysków
113	siłownia/fitnes
114	recepcja odnowy biologicznej
115	solarium
116	pokój masażu
117	pokój masażu
118	szatnia per. z zes. sanitarnym
119	szatnia per. z zes. sanitarnym
120	korytarz
121	korytarz
122	przedsionek
123	klatka schodowa
124	pomieszczenie socjalne
125	korytarz
126	pokój biurowy ptywalni
127	pokój biurowy ptywalni
128	pokój biurowy centrum info. tur.
129	przedsionek
130	korytarz
131	rozdzielnia ele.
132	pomieszczenie na odpadki
133	zaplecze bufetu
134	magazyn koagulantów
135	magazyn korektora pH
136	węzeł cieplny
137	wentylatornia
138	magazyn podchlorynu sodu
139	pom. generatorów ozonu
14.0	filtrownia
141	wentylatornia
142	magazyn podręczny

PROJEKT BUDOWLANY

BUDOWY REGIONALNEGO CENTRUM PROMOCJI TURYSTYKI I REKREACJI W W WOŁOMINIE - ETAP I
- BUDOWA ZESPOŁU BASENOWEGO
działka ewidencyjna nr 147/3 z obrębu 27

CZĘŚĆ II PROJEKT ARCHITEKTONICZNO - BUDOWLANY

Branża: PRZYŁĄCZA I INSTALACJE WODNO - KANALIZACYJNE

Inwestor:
GMINA WOŁOMIN
ul. Czarnowska 4
05-200 Wołomin
tel.(22) 763 30 65, fax. (22) 763 30 66

Jednostka projektowa:
AUTORSKA PRACOWNIA ARCHITEKTURY CAD SP. Z O.O.
ul. Żwirki i Wigury 45, 04-136 Warszawa
tel. 740 11 45, 740 11 80, fax. 879 84 20,
e-mail: apacad@pro.onet.pl, www.apacad.pl

Projektował:	mgr inż. Marek Roszkowski	Wa-2634/1
Sprawdzający:	Tomasz Nowak	MAZ/0026/POOS/04
Główny projektant:	mgr inż. Krzysztof Popiński	St-56/84

Rysunek:

Numer rysunku: E-3

Nazwa rysunku: INSTALACJA KANALIZACYJNA RZUT PARTERU

Skala: 1:100 15 GRUDZIEŃ 2008