


SKALA 1:100

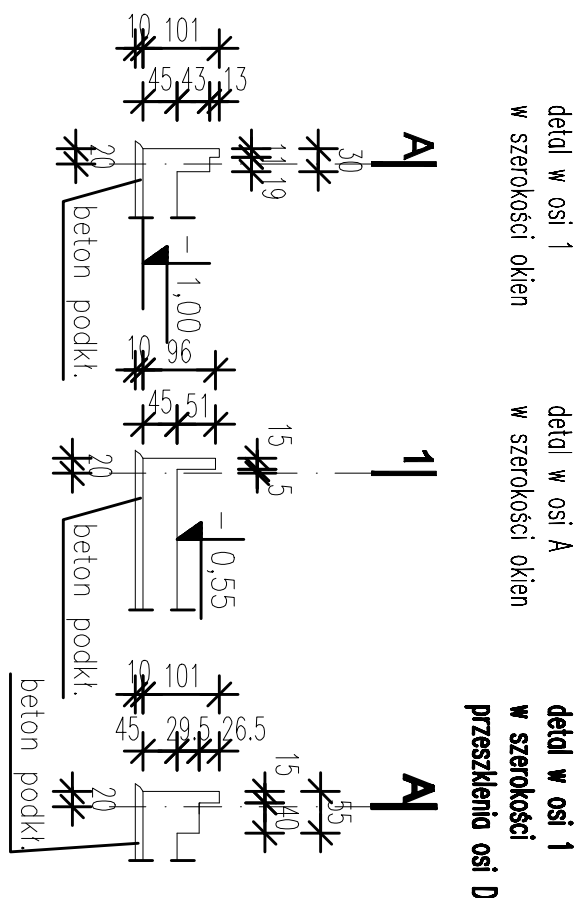

Uwaga:
Wymiana gruntu pod płytą fundamentową do stropu rodzimego gruntu nośnego

(rzędna ok. 93,0m n.p.m.)
Posadowienie płyty fundamentowej na rzędnej -1,00m


Beton C25/30(B30)

CZĘŚĆ II
PROJEKT
ARCHITEKTONICZNO - BUDOWLAN
KONSTRUKCJE BUDOWLANE

Keywords:

GABRIEL WOLCZKIN
14, Orłowska 4
05-200 Wierzbica
tel. (22) 783 50 65, fax. (22) 783 50 66

Projekcijski:



AUTORSKA PRACOVNIA ARCHITEKTURY CAD SP. Z O.O.
ul. Zarybucka 40, 04-180 Warszawa
tel. 740 11 44, 740 11 80, fax. 678 84 20,
e-mail: spawcad@pro.onet.pl, www.spawcad.pl

Andrzej Nowicki St-158a

Jan Olczak	St-6237
------------	---------

Główny projektant:

Krzyżozioł Popliński **St-56/18**

B-1