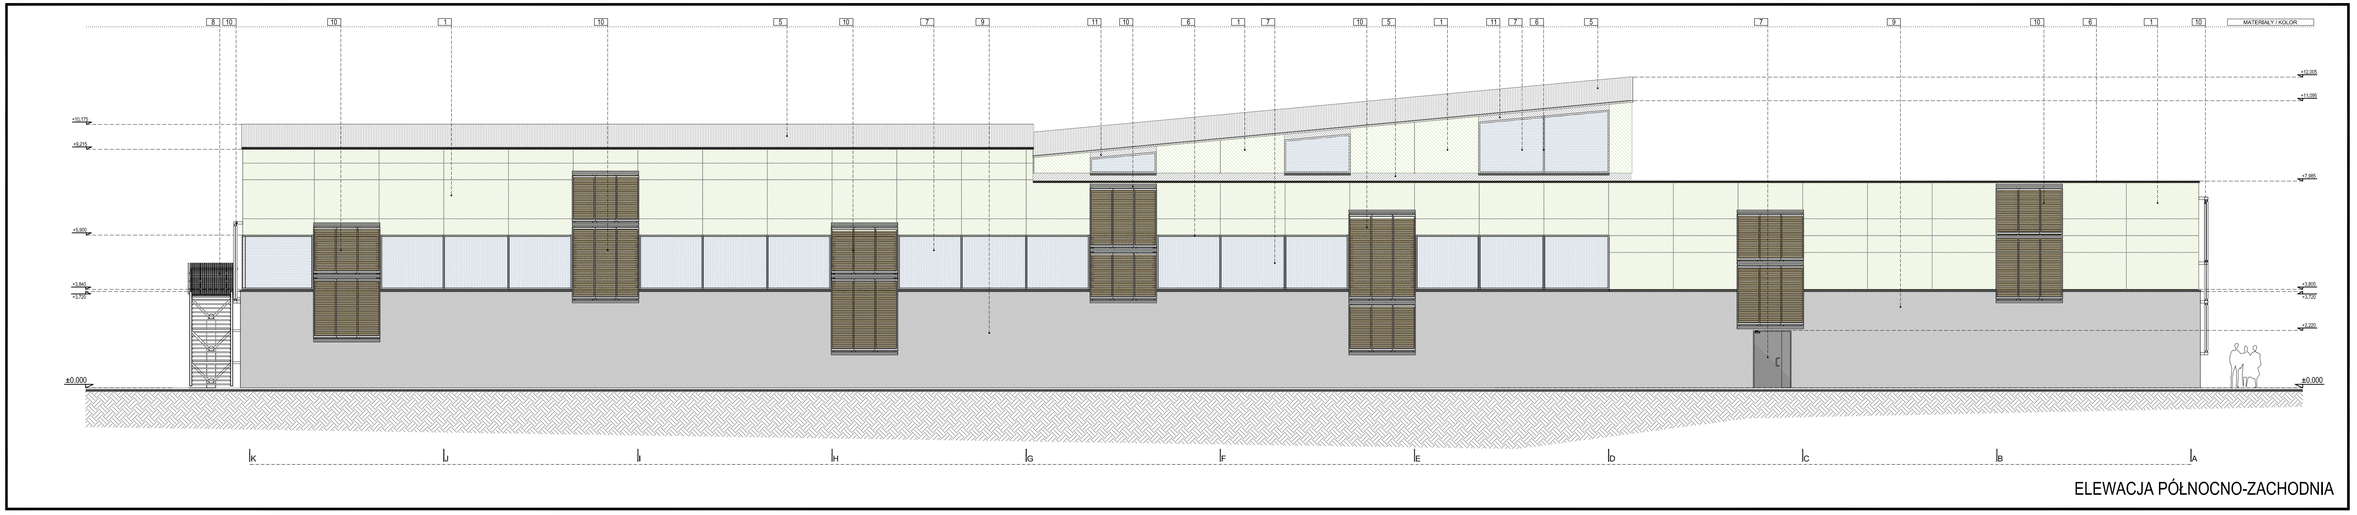

ELEWACJA PÓŁNOCNO-ZACHODNIA

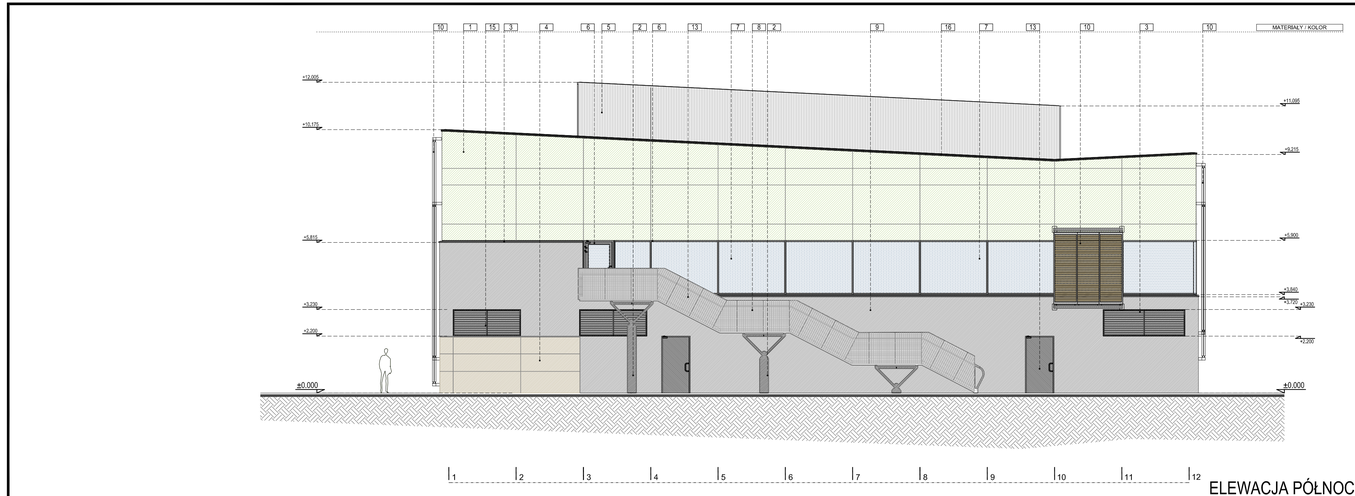

ELEWACJA PÓŁNOCNO-WSCHODNIA

OPIS OZNACZEŃ RYSUNKÓW ELEWACYJNYCH

1	PŁYTY ELEWACYJNE "HPL" W KOLORZE JASNO-ZIELONYM (PALETA "NCS", KOLOR S2030-G40Y) GRUBOŚCI 8mm NA STELARZU ALUMINIOWYM
2	SŁUPY WYLEWANE Z BETONU ARCHITEKTONICZNEGO O STRUKTURZE GŁADKIEJ W KOLORZE JEDNOLITYM SZARYM
3	KRATA WYKONANA Z ŻALUZJI ZE STALI OCYNKOWANEJ MOCOWANYCH W RAMIE STALOWEJ, ELEMENT W KOLORZE ZBLIŻONYM DO KOLORU RAL 7037
4	PŁYTY ELEWACYJNE "HPL" DREWNOPODOBNE W KOLORZE CIEMNO-BRĄZOWYM (ODCIEŃ DREWNA "WENGE"), GRUBOŚCI 8mm NA STELARZU ALUMINIOWYM
5	DACH POKRYTY MEMBRANĄ,DACHOWĄ DO WIERZCHNIEGO KRYCIA, W KOLORZE JASNO-SZARYM
6	ŚLUSARKA ALUMINIOWA W KOLORZE ZBLIŻONYM DO KOLORU RAL 7037
7	SZKŁO PRZEZIERNE BEZBARWNE
8	SCHODY STALOWE NA SŁUPACH ŻELBETOWYCH , STAL MALOWANA PROSZKOWO NA KOLOR SZARY, ZBLIŻONY DO KOLORU RAL 7037
9	MINERALNY TYNK CIENKOWARSTWOWY BARWIONY W MASIE NA KOLOR JASNO-SZARY (PALETA "NCS" - KOLOR S4502B)
10	ŻALUZJE NA KONSTRUKCJI STALOWEJ MALOWANEJ PROSZKOWO NA KOLOR SZARY ZBLIŻONY DO - RAL7037, WYPEŁNIENIE RAM ALUMINIOWYCH LAMELAMI DREWNIANYMI WYKONANYMI Z DREWNA ODPORNEGO NA WARUNKI ATMOSFERYCZNE (LISTWY IMPREGNOWENE GRZYBO I OWADOBÓJCZO), ODCIEŃ DREWNA, JASNY-ORZECH
11	WYPEŁNIENIE DODATKOWE ŚLUSARKI ALUMINIOWEJ Z PŁASKOWNIKÓW ALUMINIOWYCH W KOLORZE IDENTYCZNYM JAK KOLOR ŚLUSARKI (SZARY, ZBLIŻONY DO RAL 7037)
12	WYŁOŻENIE IZOLACJĄ NA ŚCIANY - MEMBRANA DO WIERZCHNIEGO KRYCIA W KOLORZE SZARYM
13	DRZWI STALOWE W KOLORZE SZARYM IDENTYCZNYM JAK KOLOR ŚLUSARKI ALUMINIOWEJ (RAL 7037)

PROJEKT BUDOWLANY

BUDOWY REGIONALNEGO CENTRUM PROMOCJI TURYSTYKI I REKREACJI W W WOŁOMINIE - ETAP I - BUDOWA ZESPOŁU BASENOWEGO

działka ewidencyjna nr 147/3 z obrębu 27

CZĘŚĆ II **PROJEKT ARCHITEKTONICZNO - BUDOWLANY**

Branża: ARCHITEKTURA

Inwestor:

GMINA WOŁOMIN
ul. Ogrodowa 4
05-200 Wołomin
tel.(22) 763 30 65, fax. (22) 763 30 66

Jednostka projektowa:

AUTORSKA PRACOWNIA ARCHITEKTURY CAD SP. Z O.O.
ul. Zamieniecka 46, 04-158 Warszawa
tel. 740 11 45, 740 11 50, fax. 879 84 20,
e-mail: apacad@pro.onet.pl; www.apacad.pl

Projektanci:

mgr inż. arch. Krzysztof Popiński SI-56/84
(główny projektant)
arch. Edyta Cieślińska
arch. Cezary Lubiński

Sprawdzający:

mgr inż. arch. Joanna Janklsz A-02/02
- Stępak

Rysunek:

Numer rysunku: A-10

Nazwa rysunku:
ELEWACJA PÓŁNOCNO-ZACHODNIA
ORAZ PÓŁNOCNO-WSCHODNIA

Skala: 1:100 15 GRUDZIEŃ 2008