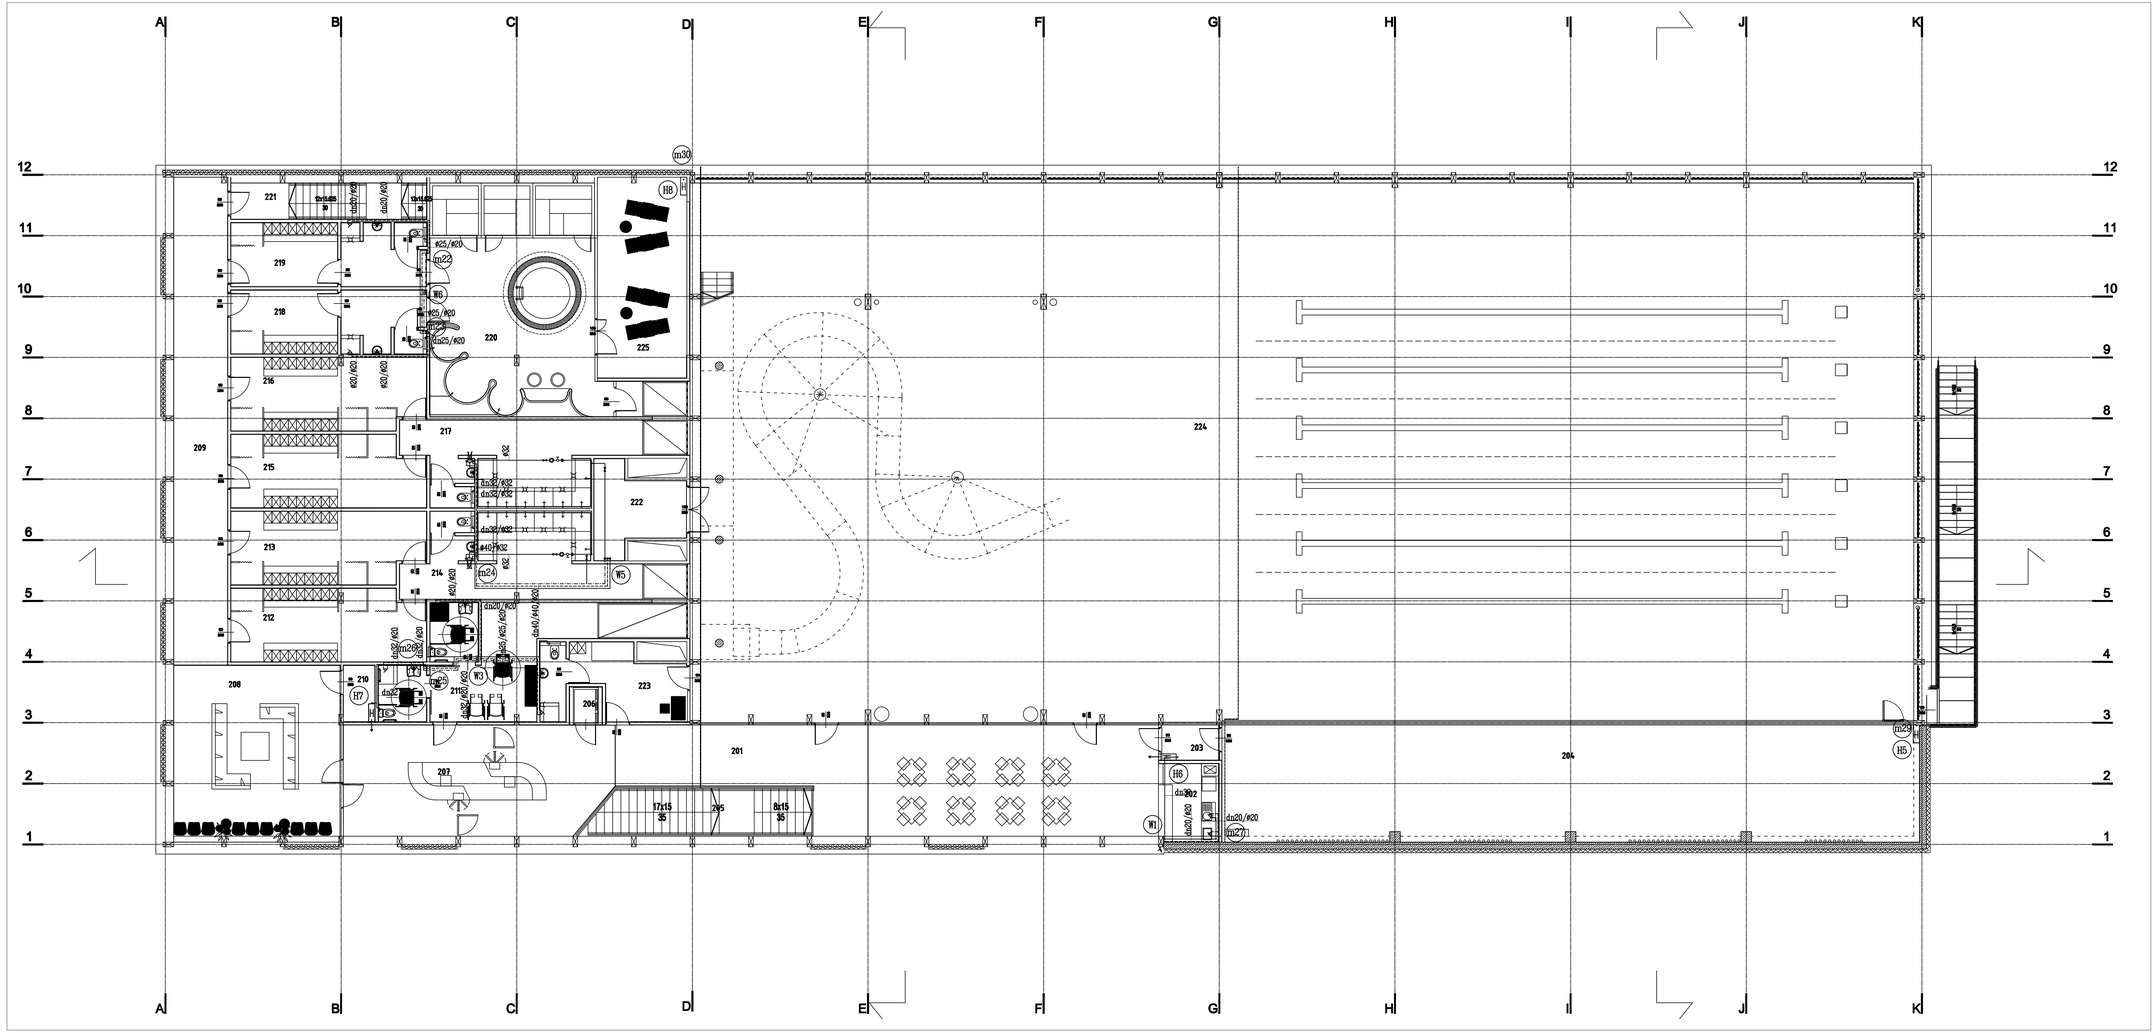

LEGENDA

- przewód cwu prowadzony w suficie podwieszanym
- przewód zwu prowadzony w suficie podwieszanym
- cyrkulacja prowadzona w suficie podwieszanym
- dn25/#20/#20 zwu/cwu/cyrk.
- m28 oznaczenie krótkiego pionu wodociągowego
- W1 oznaczenie głównego pionu wodociągowego
- M oznaczenie mieszacza termostatycznego
- oznaczenie zaworu ze złączką do węża
- H oznaczenie hydrantu dn25
- H2 opis hydrantu dn25

201	hol główny ptywalni
202	bufet
203	przedsionek
204	widownia
205	klatka schodowa
206	podnośnik
207	centrum osługi użyt. -recepcja
208	hall
209	korytarz obutej stopy
210	pom. porządkowe
211	szatnia dla niepełnosprawnych
212	szatnia damska
213	szatnia damska
214	zespół sanitarny szatni damskich
215	szatnia męska
216	szatnia męska
217	zespół sanitarny szatni męskich
218	szatnia odnowy biologicznej
219	szatnia odnowy biologicznej
220	zespół odnowy biologicznej
221	klatka schodowa
222	magazyn sprzętu basenowego
223	pomieszczenie ratowników
224	hala basenów
225	wypoczywalnia

PROJEKT BUDOWLANY

BUDOWY REGIONALNEGO CENTRUM PROMOCJI TURYSTYKI I REKREACJI W W WOŁOMINIE - ETAP I - BUDOWA ZESPOŁU BASENOWEGO

działka ewidencyjna nr 1477/3 z obrębu 27

CZĘŚĆ II — PROJEKT ARCHITEKTONICZNO - BUDOWLANY

Branża: PRZYŁĄCZA I INSTALACJE WODNO - KANALIZACYJNE

Inwestor: GMINA WOŁOMIN, ul. Ogrodowa 4, 05-200 Wołomin, tel.(022) 783 30 66, fax. (022) 783 30 66

Jednostka projektowa: AUTORSKA PRACOWNIA ARCHITEKTURY CAD SP. Z O.O., ul. Zamieniecka 48, 04-109 Warszawa, tel. 740 11 45, 740 11 80, fax. 879 84 30, e-mail: apacad@go.onet.pl; www.apacad.pl

Projektanci:	mgr inż. Marek Rzeczkowski	Wa-263/01
Sprawdzający:	Tomasz Nowak	MAZ/0026/POOS/04
Główny projektant:	mgr inż. Krzysztof Popiński	SI-96/94

Rysunek: E-2 — Nazwa rysunku: INSTALACJA WODOCIĄGOWA RZUT PIĘTRA

Skala: 1:100 — 15 GRUDZIEŃ 2008