

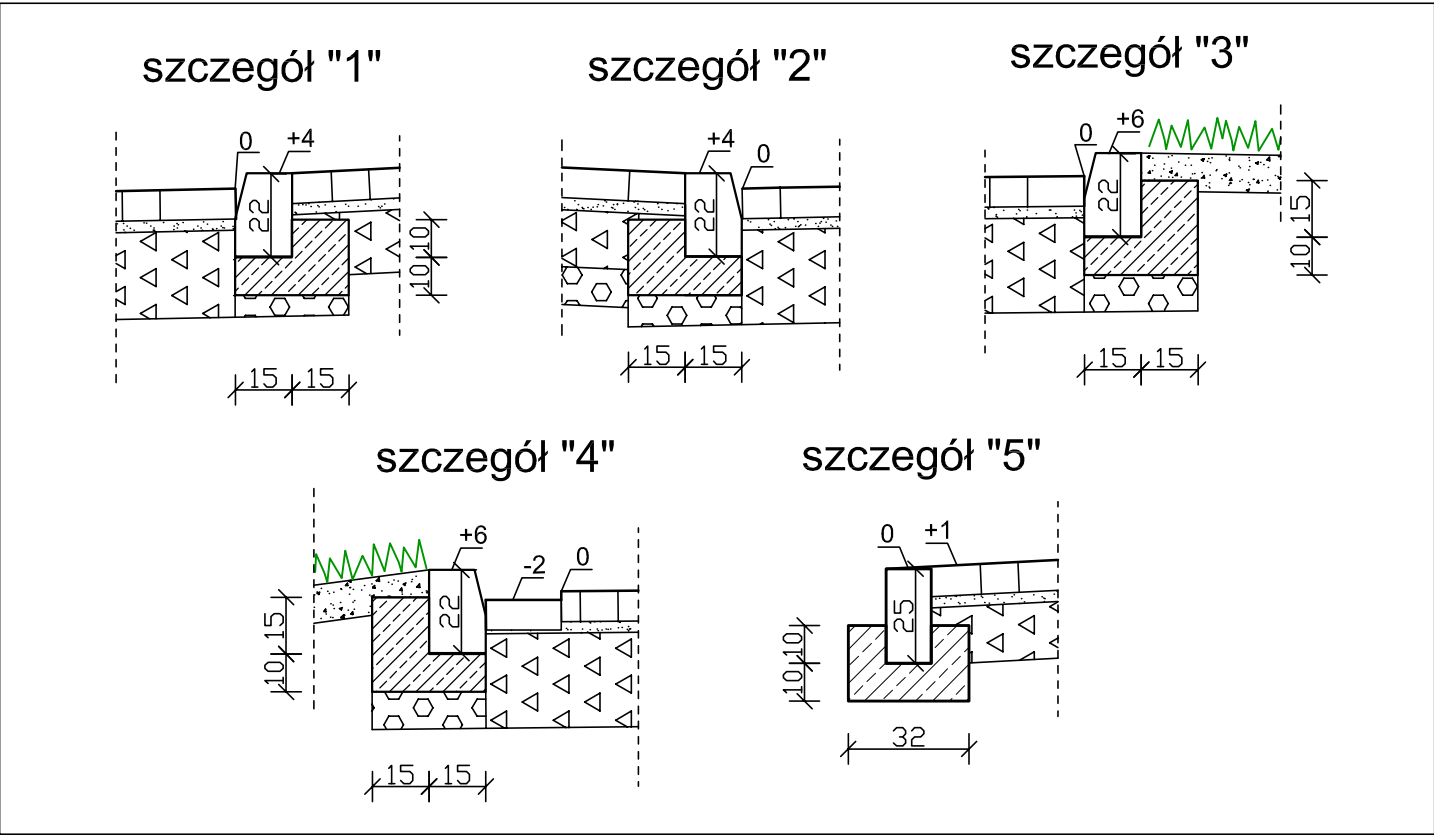
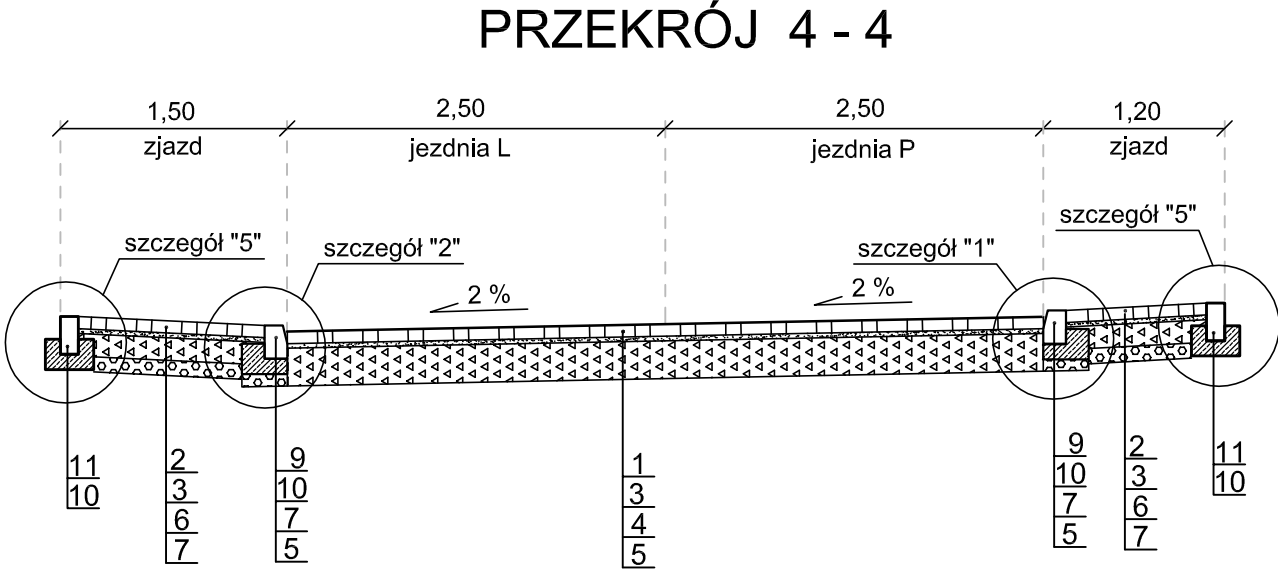



Szczegóły ław betonowych
skala 1:20

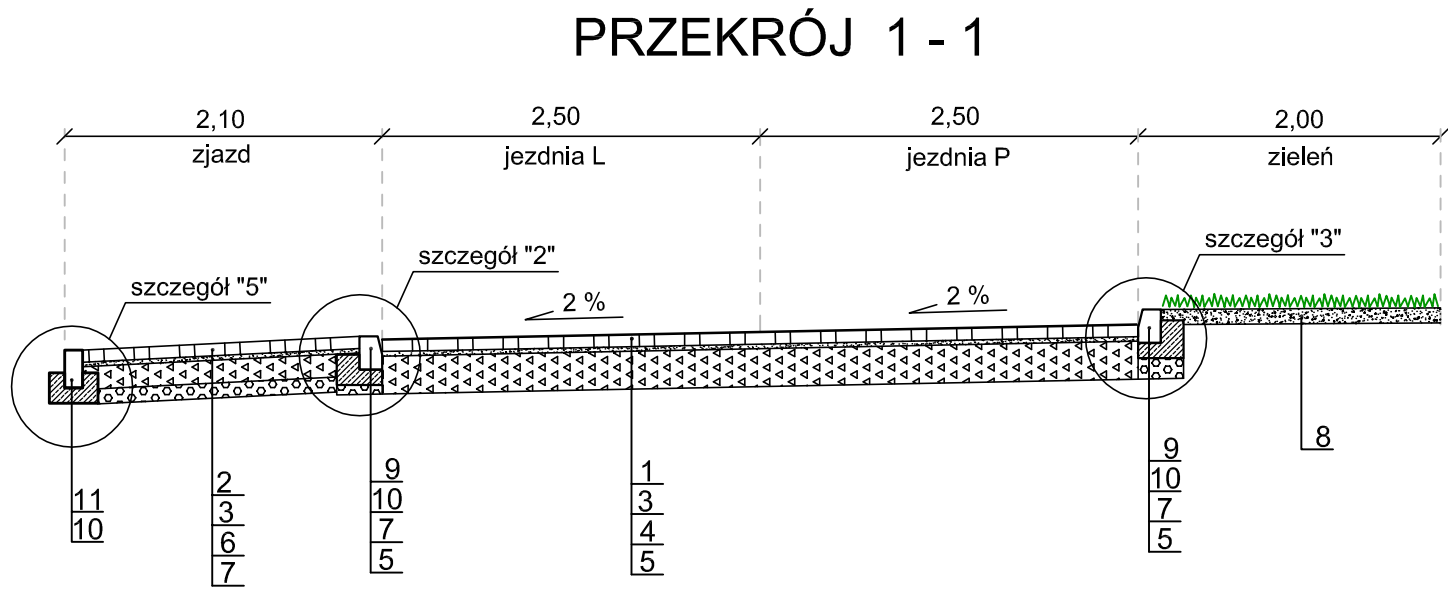


PRZEKRÓJ 2 - 2

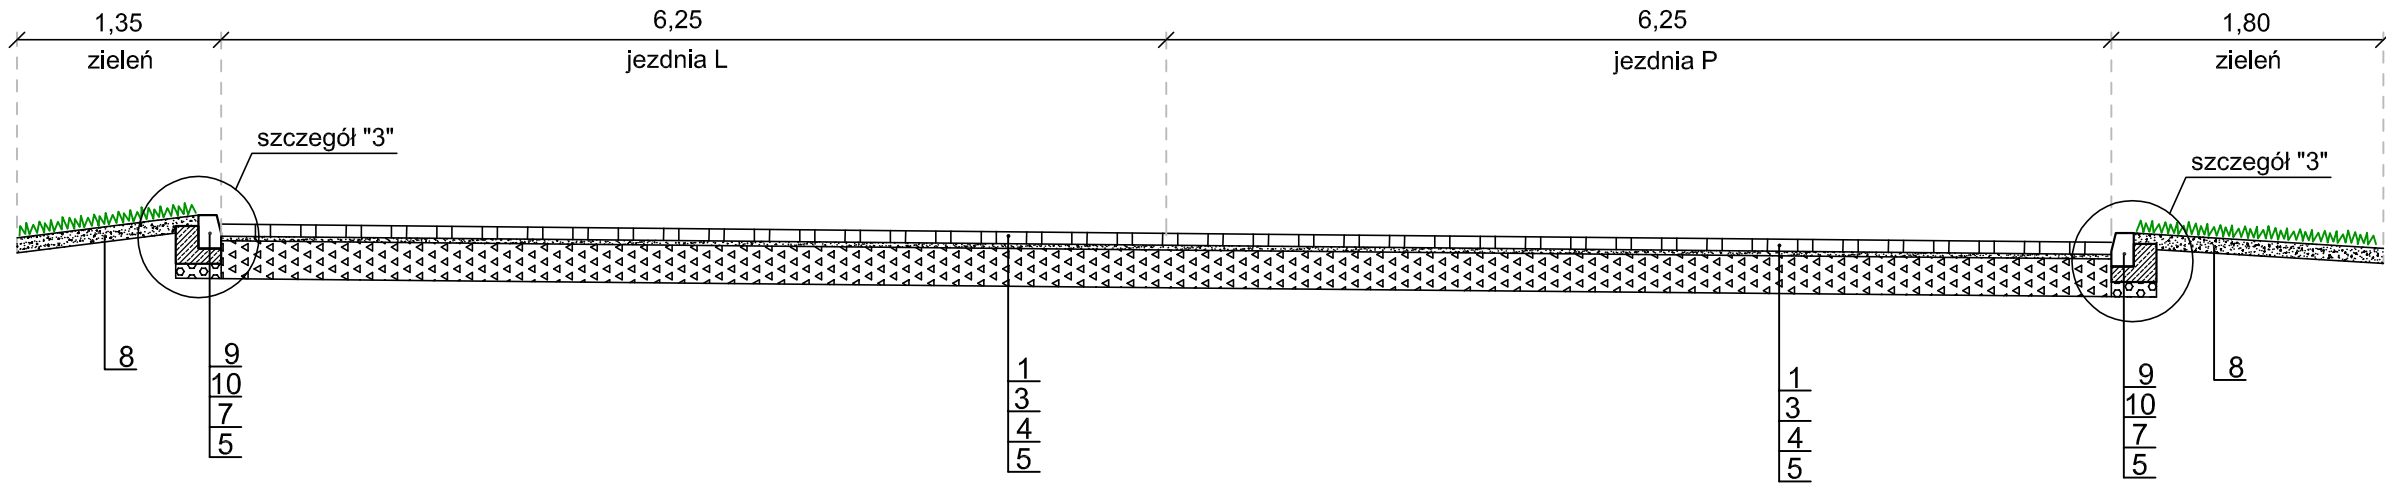

PRZEKRÓJ 3 - 3

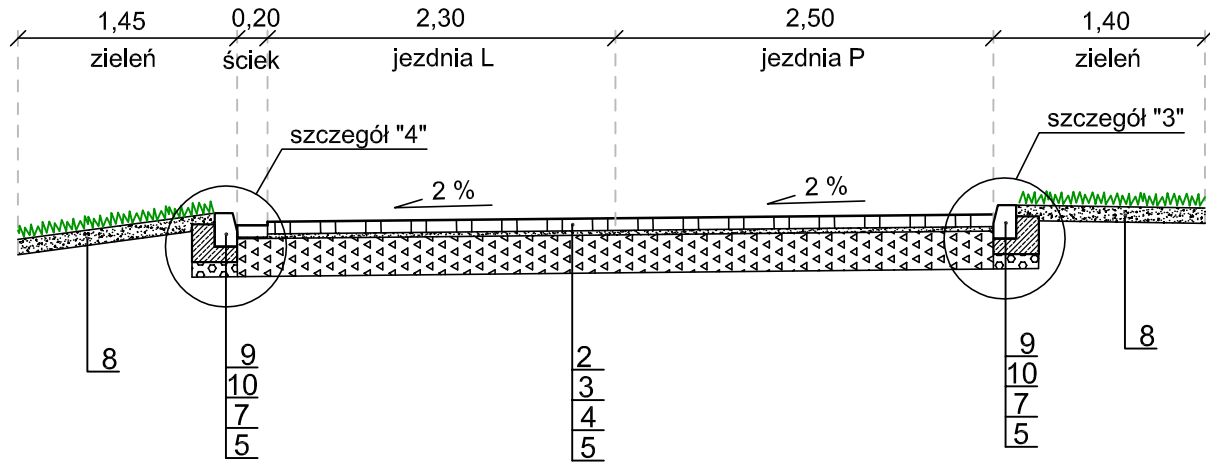

PRZEKRÓJ 5 - 5

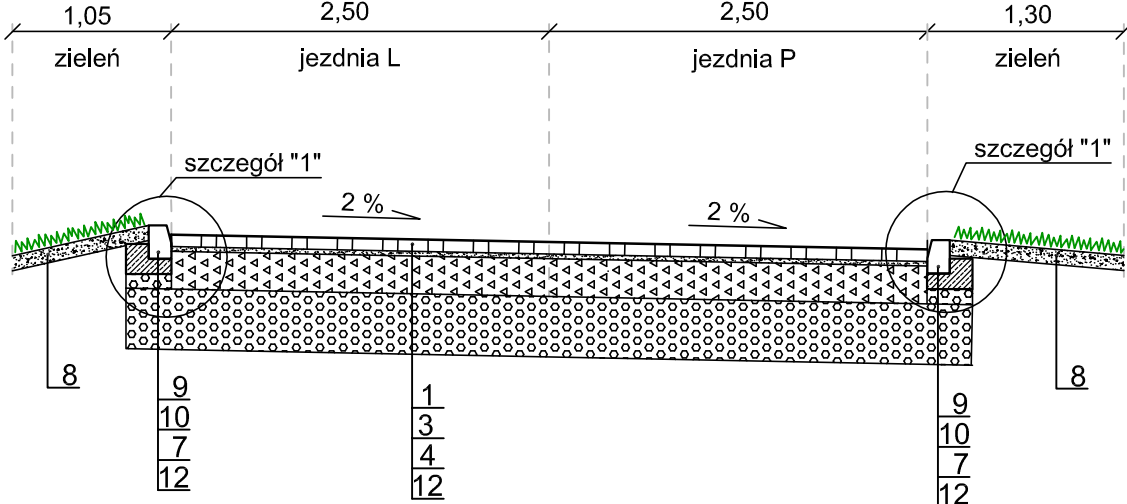

Legenda oznaczeń:

- Kostka betonowa, szarocementowa, gr. 8 cm,
- Kostka betonowa, kolorowa, gr. 8 cm,
- Technologiczna podsyпка cementowo-piaskowa, gr. wg opisu technicznego,
- Podbudowa z kruszywa łamanego o uziarnieniu ciągłym stabilizowanego mechanicznie, gr. 25 cm ,
- Ewentualna podsyпка wyrównawcza po zdjęciu warstw nasypów niekontrolowanych - gr. wg potrzeb,
- Podbudowa z kruszywa łamanego o uziarnieniu ciągłym stabilizowanego mechanicznie, gr. 15 cm ,
UWAGA ! Dla zjazdów typu publicznego grubość podbudowy zwiększyć o 5 cm (20 cm),
- Podsyпка z piasku,
- Ziemi urodzajna z odzysku z obsianiem mieszanką traw i nawożeniem, gr. 10 cm,
- Krawężnik betonowy 15x22 cm, ustawiany w betonie z ław w technologii "na mokro",
- Ława betonowa z betonu C12/15; wymiary ławy wg szczegółów,
- Opornik betonowy 12x25 cm, ustawiany w betonie z ław w technologii "na mokro",
- Nasyp / podsyпка z kruszywa o wskaźniku nośności CBR nie mniej niż 25%, gr. min. 40cm.

STUDIO PROJEKTOWE KONRAD LEWICKI 76-004 ŚLĄNÓW, KARNIESEWICE 45 B NIP 499-058-11-03 TEL. 694 956 - 501		Temat opracowania: PRZEBUDOWA ULIC JARZĘBINOWEJ, KLONOWEJ I JEŻYNOWEJ WRAZ Z BUDOWĄ KANALIZACJI DESZCZOWEJ NA TERENIE OS. PRUSŁIN W OSTROWIE WIELKOPOLSKIM		
Inwestor:		Miejski Zarząd Dróg w Ostrowie Wielkopolskim , ul. Zamenhofa 2b 63-400 Ostrów Wielkopolski		
Tytuł rysunku:		PRZEKROJE KONSTRUKCYJNE		
Branża: Drogowa	Projektował:	Nr uprawnień:	Podpis:	Skala: 1:50
Projektował:	inż. Grzegorz Knitter	ZAP/0094/POOD/04		Data: 09.2016
Sprawił:	inż. Bogdan Misiura	ZAP/0054/POOD/04		Nr rys. 4