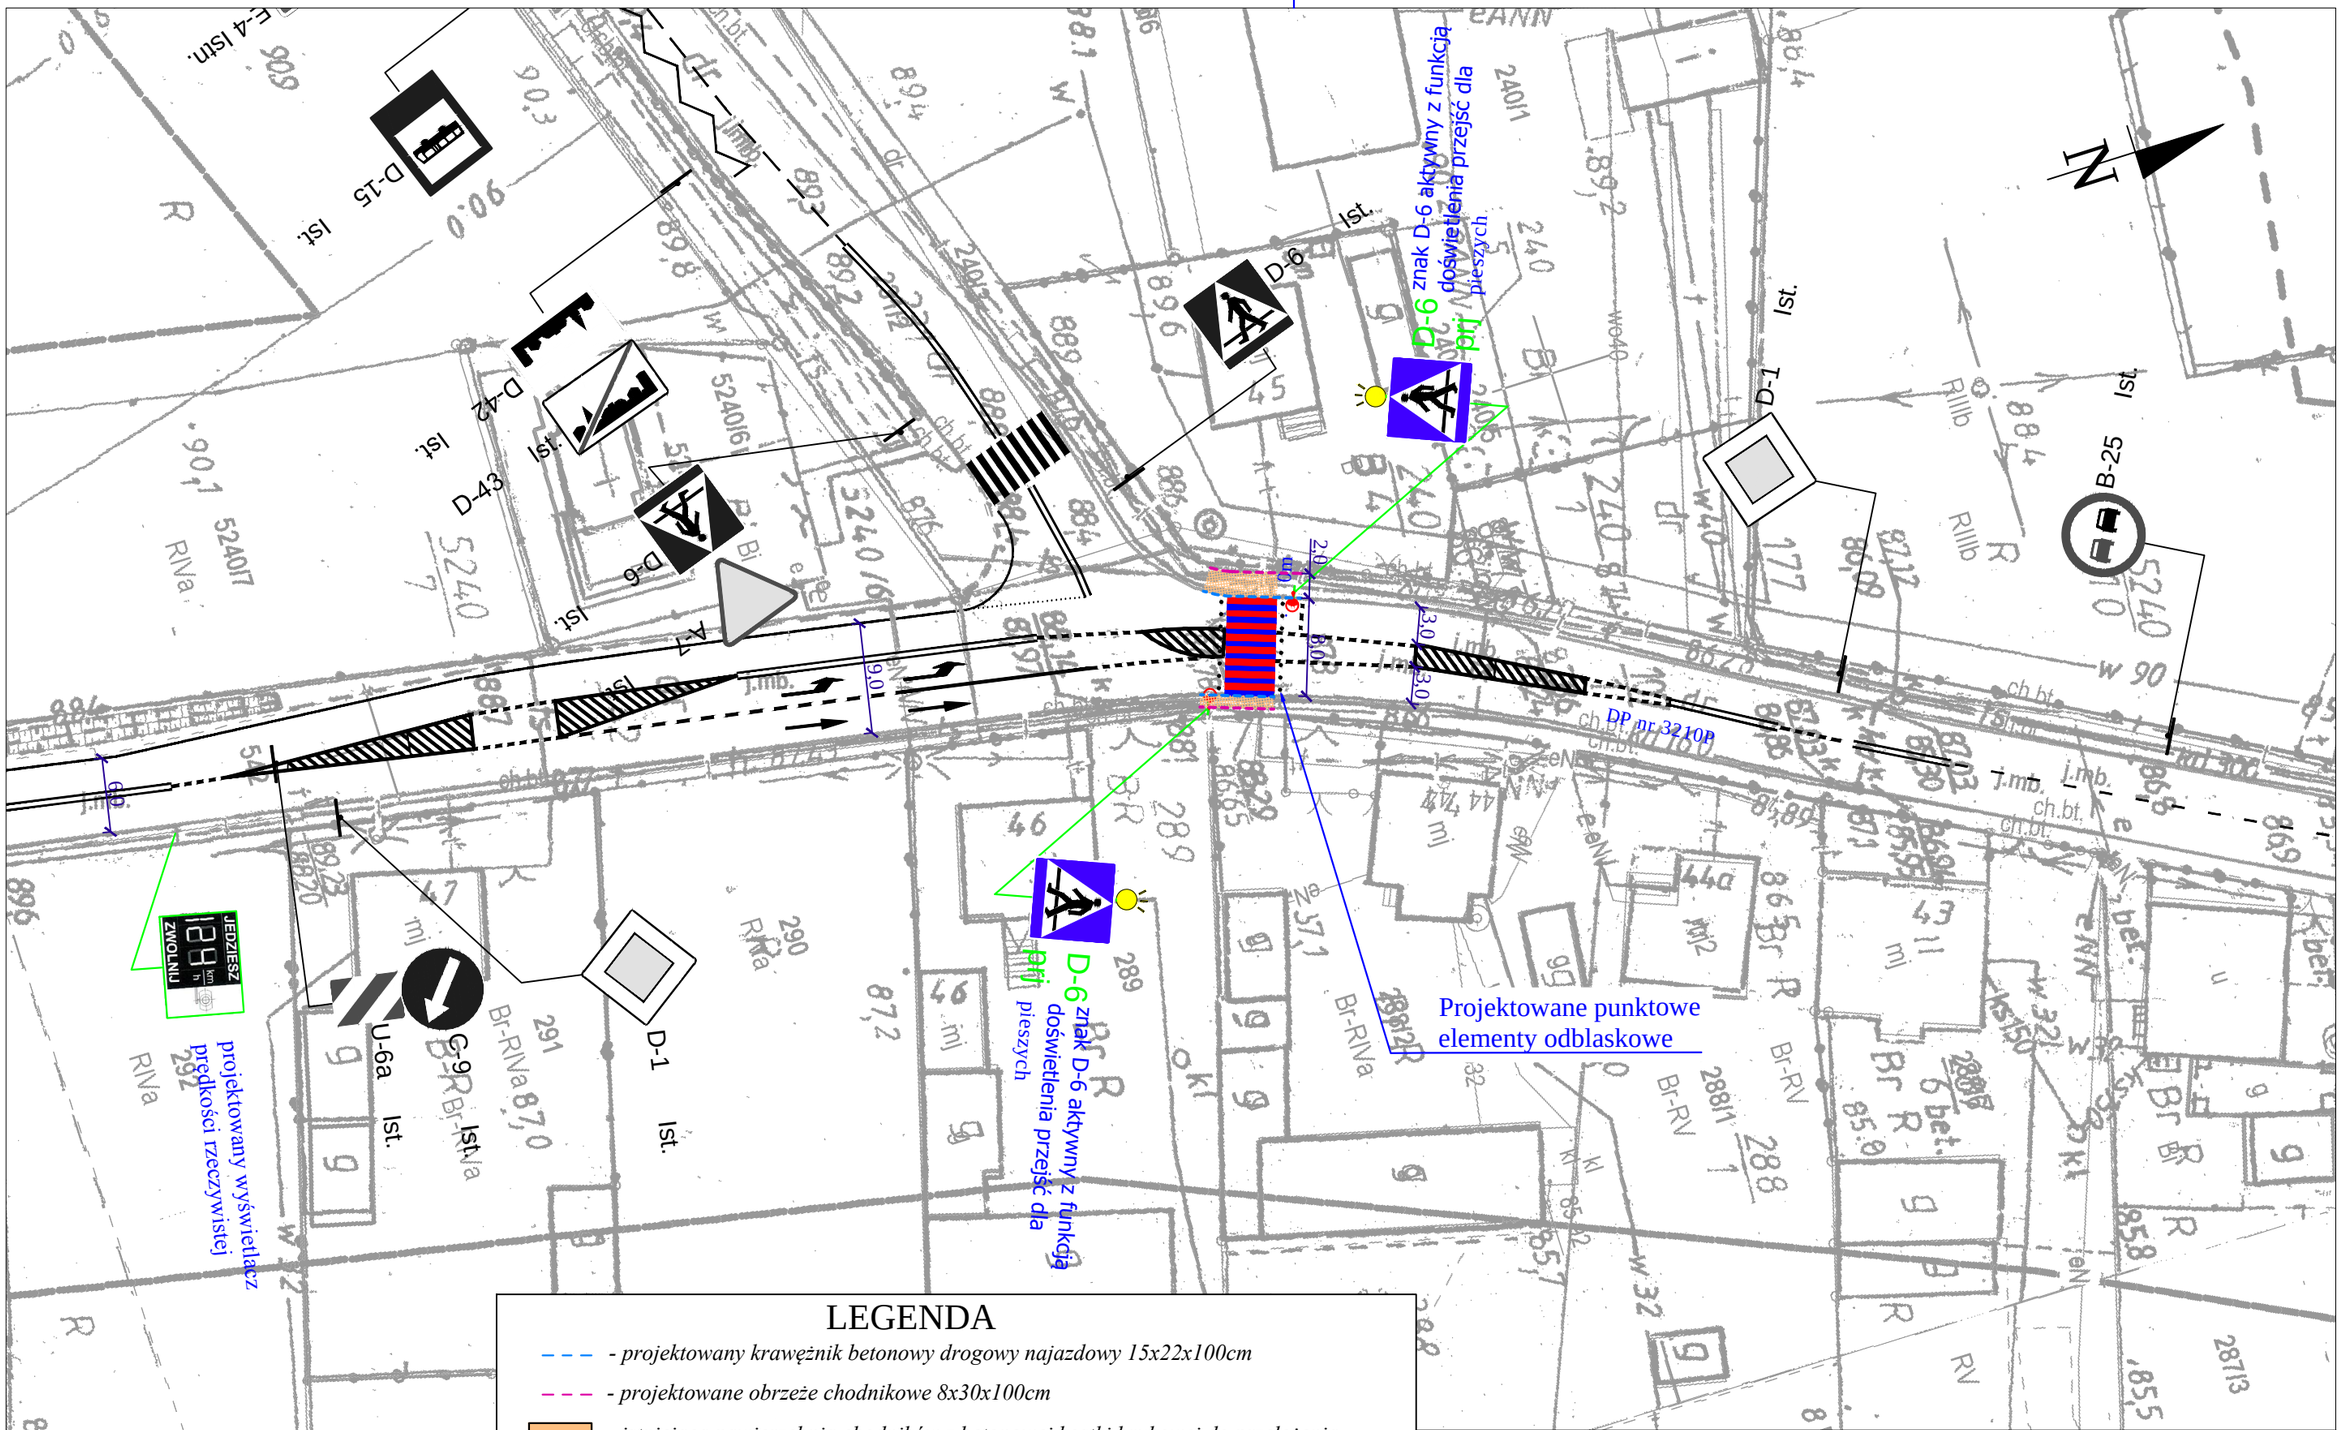

NAZWA I ADRES OBIEKTU:	Wykonanie bezpiecznego przejścia dla pieszych w ciągu drogi powiatowej nr 3210P w m. Grąblin	
TYTUŁ:	**Projekt stałej organizacji ruchu**	
SKALA: 1:500	NR RYS.: 2	
	IMIĘ I NAZWISKO	DATA I PODPIS:
OPRACOWAŁ:	-	-
PROJEKTANT:	mgr inż. Arkadiusz Zendlewicz	07.2021r.