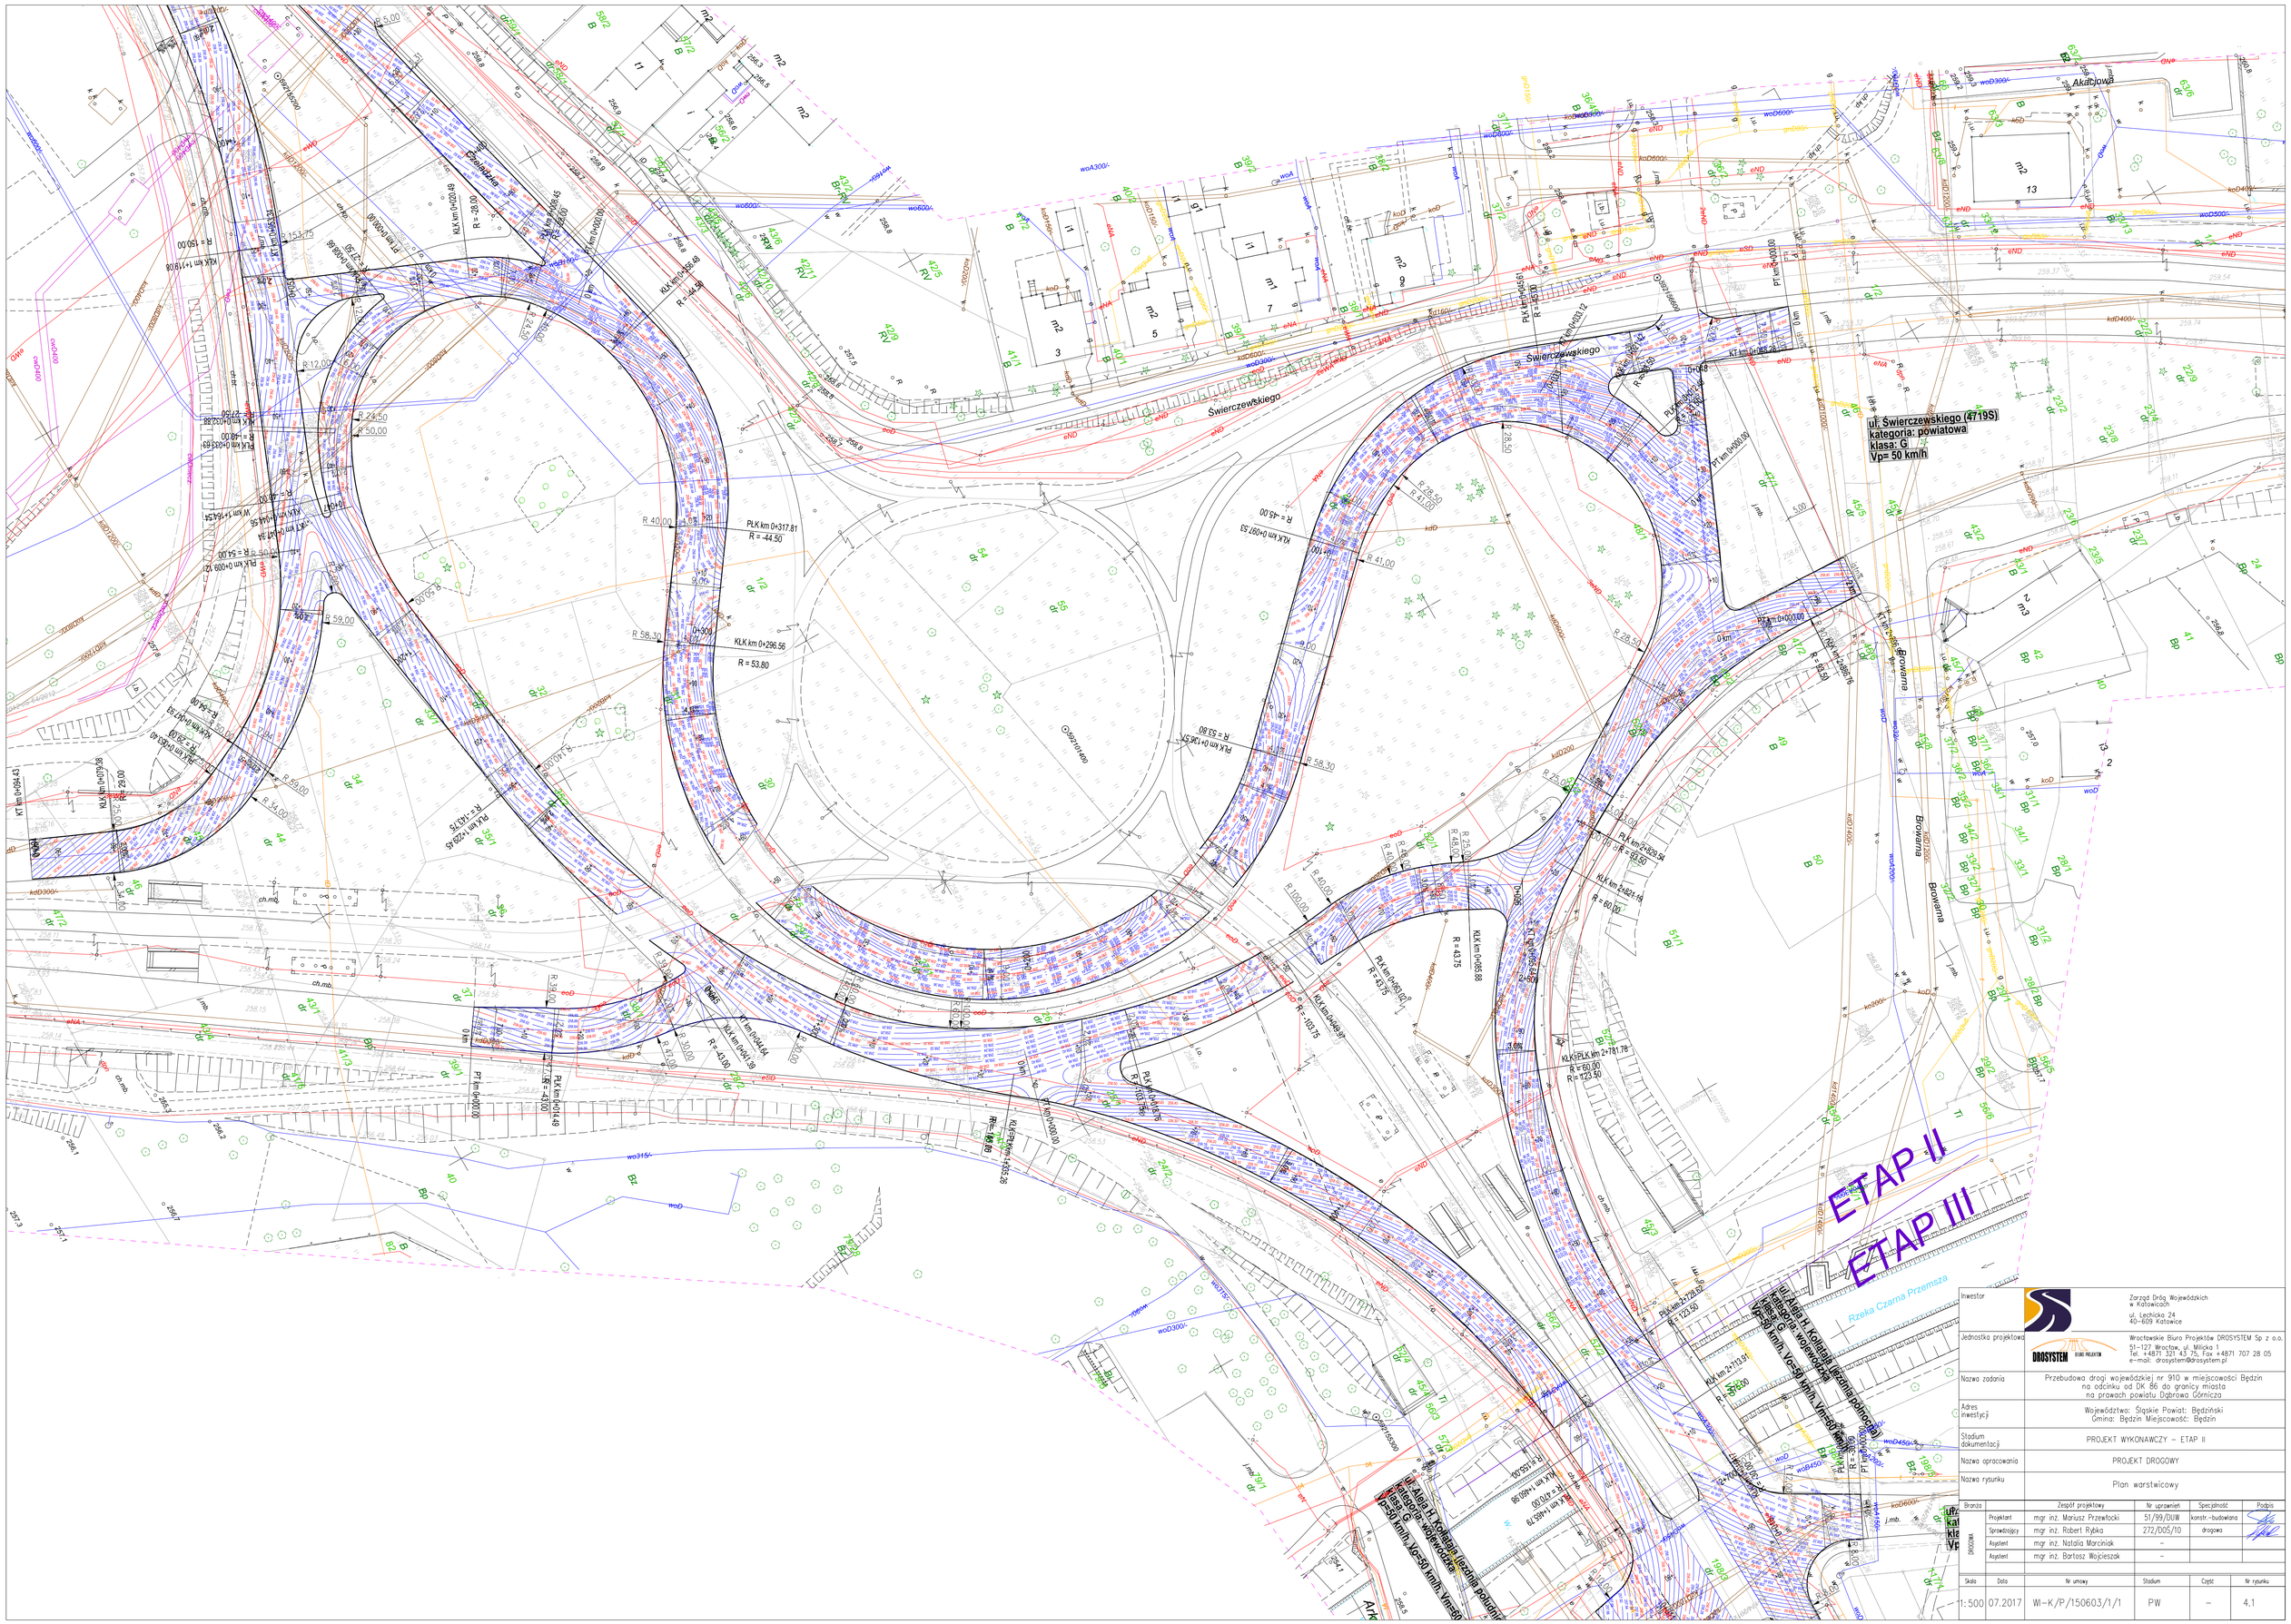


| | | | | | |
|---|---|---|---|---|---|
| Inwestor | Zarząd Dróg Wojewódzkich w Katowicach<br>ul. Lechicka 24<br>40-609 Katowice | | | | |
| Jednostka projektowa | DROSYSTEM BIURO PROJEKTÓW<br>Wrocławskie Biuro Projektów DROSYSTEM Sp z o.o.<br>51-127 Wrocław, ul. Milicka 1<br>Tel. +4871 321 43 75, Fax +4871 707 28 05<br>e-mail: drosystem@drosystem.pl | | | | |
| Nazwa zadania | Przebudowa drogi wojewódzkiej nr 910 w miejscowości Będzin na odcinku od DK 86 do granicy miasta na prawach powiatu Dąbrowa Górnicza | | | | |
| Adres inwestycji | Województwo: Śląskie Powiat: Będziński<br>Gmina: Będzin Miejscowość: Będzin | | | | |
| Stadium dokumentacji | PROJEKT WYKONAWCZY – ETAP II | | | | |
| Nazwa opracowania | PROJEKT DROGOWY | | | | |
| Nazwa rysunku | Plan warstwicowy | | | | |
| Branża | Zespół projektowy | Nr uprawnień | Specjalność | Podpis | |
| DROGOWA | Projektant: mgr inż. Mariusz Przewłocki | 51/99/DUW | konstr.-budowlana | | |
| | Sprawdzający: mgr inż. Robert Rybka | 272/DOŚ/10 | drogowa | | |
| | Asystent: mgr inż. Natalia Marciniak | – | | | |
| | Asystent: mgr inż. Bartosz Wojcieszak | – | | | |
| Skala | Data | Nr umowy | Stadium | Część | Nr rysunku |
| 1:500 | 07.2017 | WI-K/P/150603/1/1 | PW | – | 4.1 |