


PRZEKRÓJ POPRZECZNY

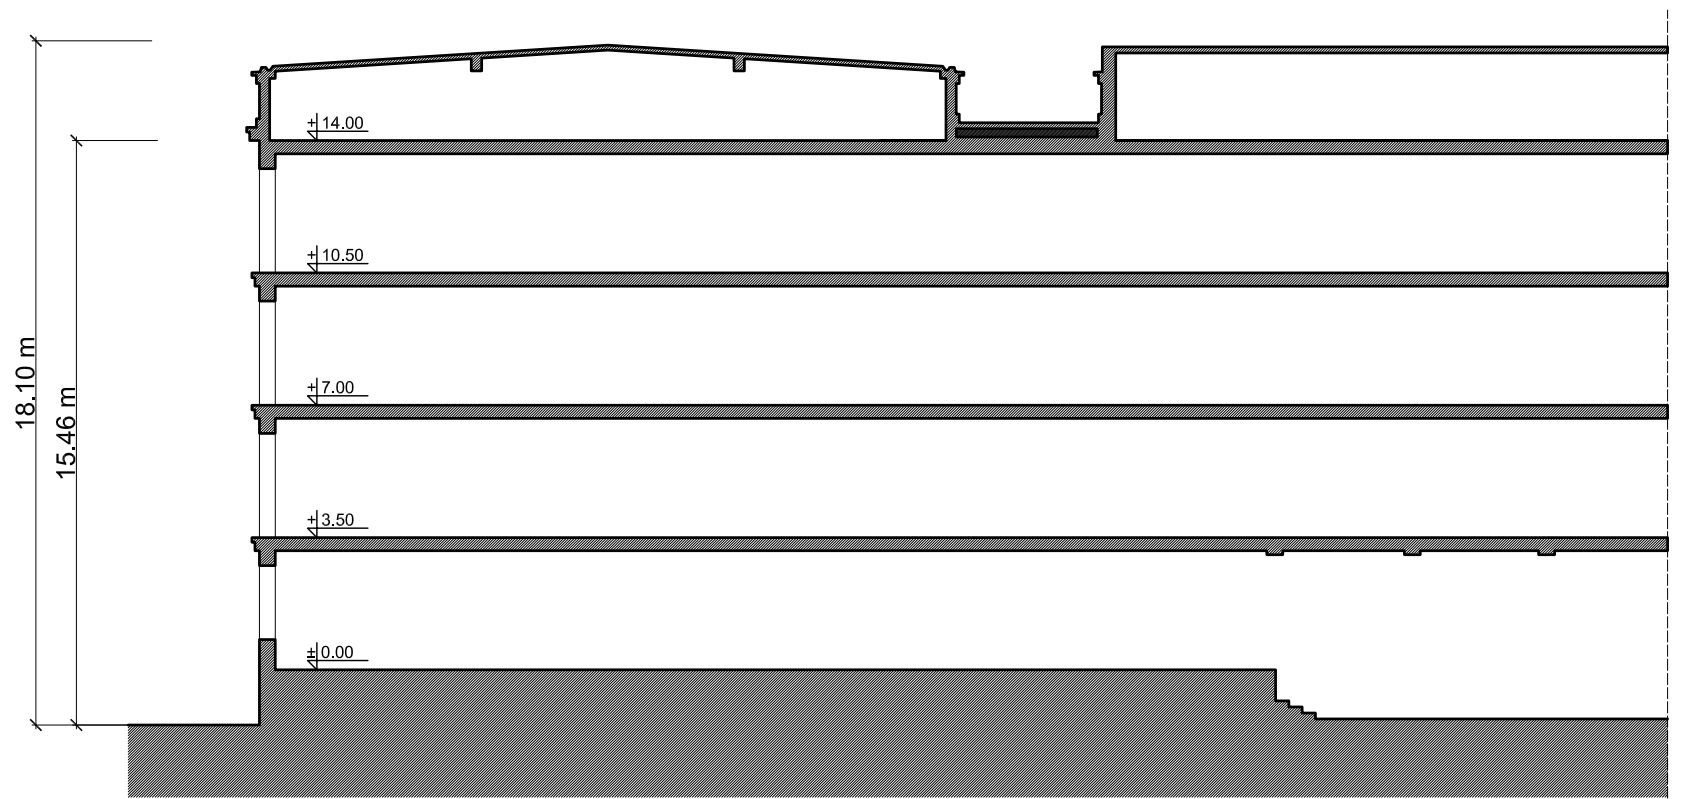

PRZEKRÓJ PODŁUŻNY

WŁAŚCICIEL:	Akademia Marynarki Wojennej w Gdyni 81-103 Gdynia ul. Śmidowicza 69	
OBIEKT:	BLOK NR 5 (BUDYNEK KOSZAROWO-SZKOLENIOWY)	
TEMAT:		
NAZWA RYSUNKU:	PRZEKROJE	
OPRACOWAŁ:		PODPIS:
SKALA 1:200	FORMAT: 420 x 297 mm	Rys. 6