


RZUT POMIESZCZEŃ PIĘTRO -PRACE BUDOWLANE

**POM.8,9 TOALETY
PARTER
(W PIONIE 5,6)**

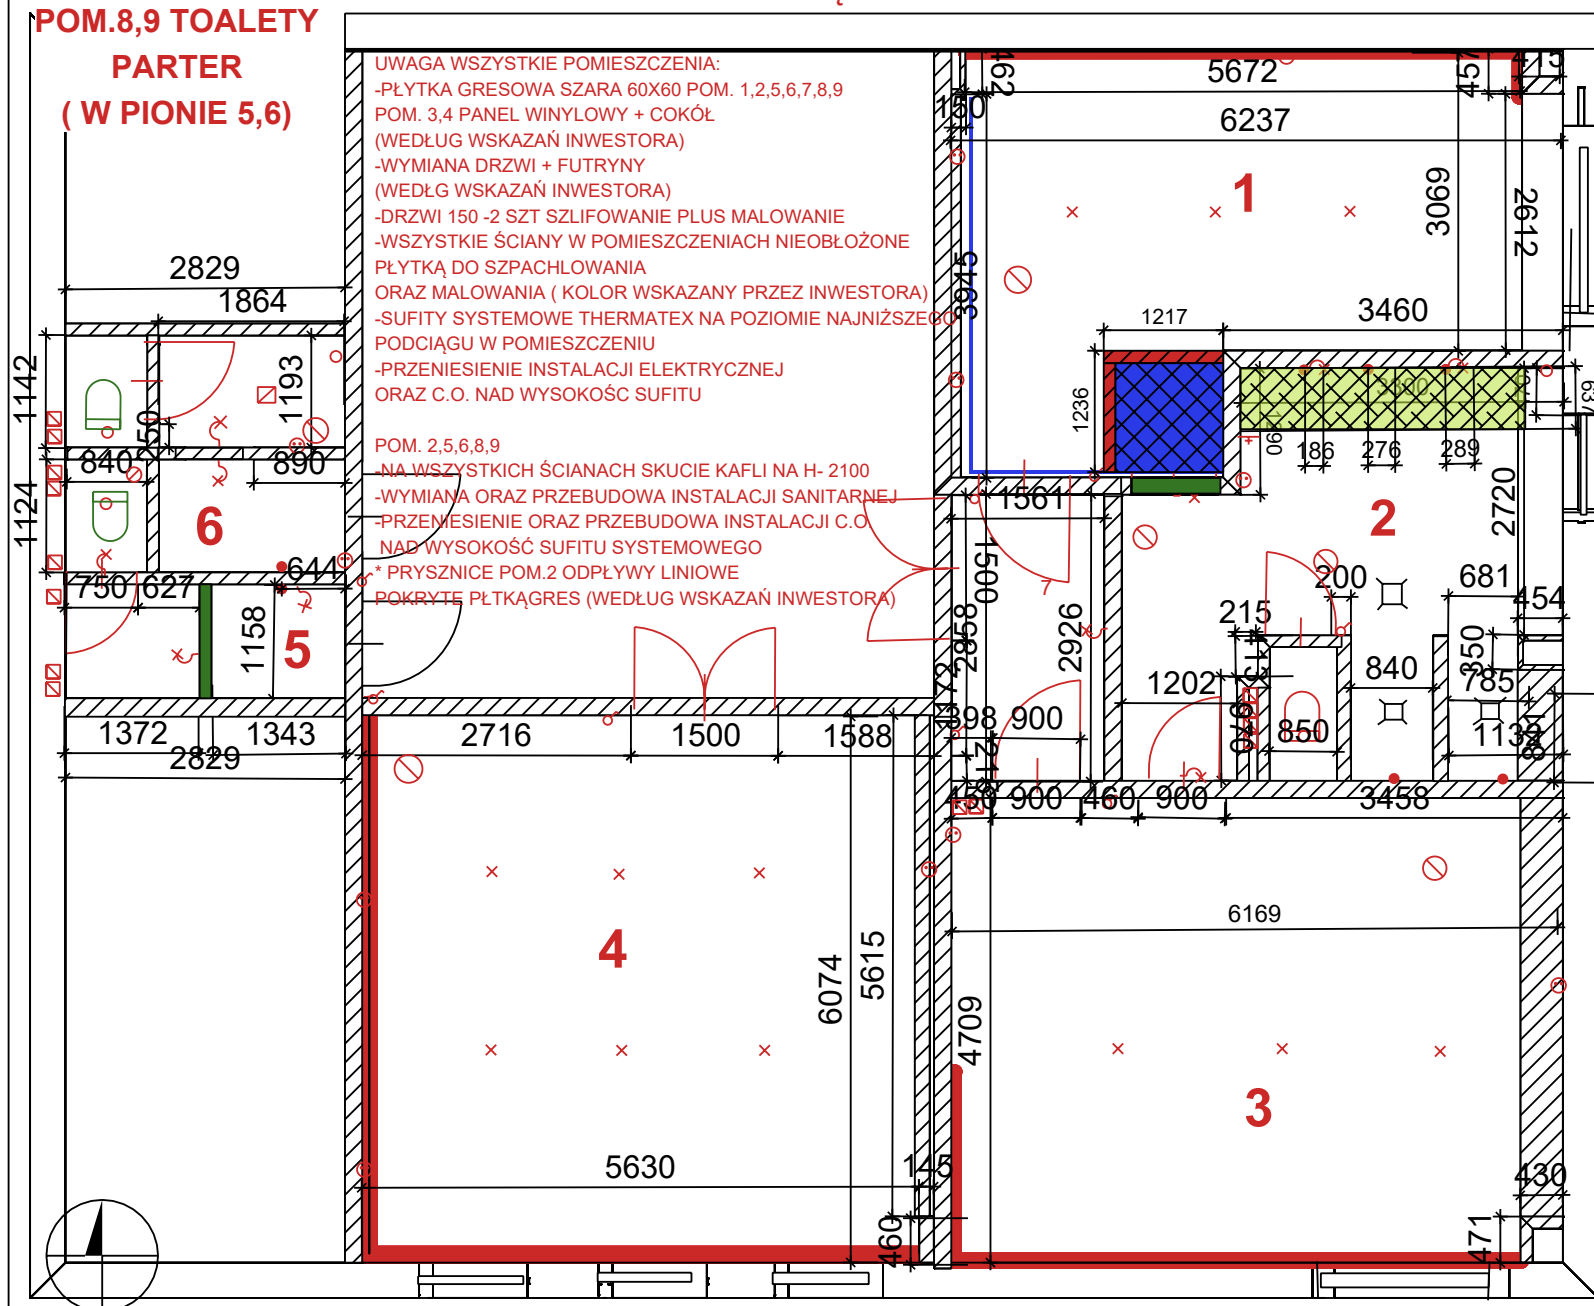

UWAGA WSZYSTKIE POMIESZCZENIA:
 -PŁYTKA GRESOWA SZARA 60X60 POM. 1,2,5,6,7,8,9
 POM. 3,4 PANEL WINYLOWY + COKÓŁ
 (WEDŁUG WSKAZAŃ INWESTORA)
 -WYMIANA DRZWI + FUTRYNY
 (WEDŁUG WSKAZAŃ INWESTORA)
 -DRZWI 150 -2 SZT SZLIFOWANIE PLUS MALOWANIE
 -WSZYSTKIE ŚCIANY W POMIESZCZENIACH NIEOBŁOŻONE
 PŁYTKĄ DO SZPACHLOWANIA
 ORAZ MALOWANIA (KOLOR WSKAZANY PRZEZ INWESTORA)
 -SUFIITY SYSTEMOWE THERMATEX NA POZIOMIE NAJNIŻSZEJ
 PODCIĄGU W POMIESZCZENIU
 -PRZENIESIENIE INSTALACJI ELEKTRYCZNEJ
 ORAZ C.O. NAD WYSOKOŚĆ SUFITU

POM. 2,5,6,8,9
 -NA WSZYSTKICH ŚCIANACH SKUCIE KAFLI NA H- 2100
 -WYMIANA ORAZ PRZEBUDOWA INSTALACJI SANITARNEJ
 -PRZEMIESIENIE ORAZ PRZEBUDOWA INSTALACJI C.O.
 NAD WYSOKOŚĆ SUFITU SYSTEMOWEGO
 * PRYSZNICE POM.2 ODPŁYWY LINIOWE
 POKRYTE PŁTKĄGRES (WEDŁUG WSKAZAŃ INWESTORA)

- WYMIUROWANIE ŚCIANKI
- ZABUDOWA RUR C.O. PŁYTKĄ G/K
NA H-200 SZER.150 POM. 1,3,4
COKÓŁ OBŁOŻONY PŁYTKĄ
- SKUCIE ŚCIAN POM.2,5
POM. 2 SKUCIE POD DRZWI PRYSZNICOWE 900
- DOPROWADZENIE ODPŁYWU POD
DODATKOWY PRYSZNIC /BUDOWA
BRODZIKA NA H ZGODNĄ ZE SPADKIEM ODPŁYWU
- ZABUDOWA Z PŁYTKI G/K POKRYTA
PŁYTKĄ GRESOWĄ SZCZEGÓŁY PRZEKÓJ D-D

- Drzwi jednoskrzydłowe rozwierane
- Drzwi dwuskrzydłowe rozwierane
- Kanał wentylacyjny 1
- Kanał wentylacyjny 2
- Pion kanalizacyjny
- Pion wody ciepłej/zimnej
- Gniazdo wtyczkowe dwubiegunowe
- Łącznik pojedynczy
- Punkt świetlny sufitowy
- Zawór czerpalny
- Punkt świetlny ścienny

1	KUCHNIA	22,72m ²
2	ŁAZIENKA	18,7m ²
3	SZATNIA	28,95m ²
4	ŚWIETLICA	34,2m ²
5	WC DAMSKIE	4,14m ²
6	WC MĘSKIE	6,42m ²
7	KORYTARZ	4,5m ²
8	WC DAMSKIE -PARTER	4,14m ²
9	WC MĘSKIE-PARTER	6,42m ²