


Rys. nr 3 A

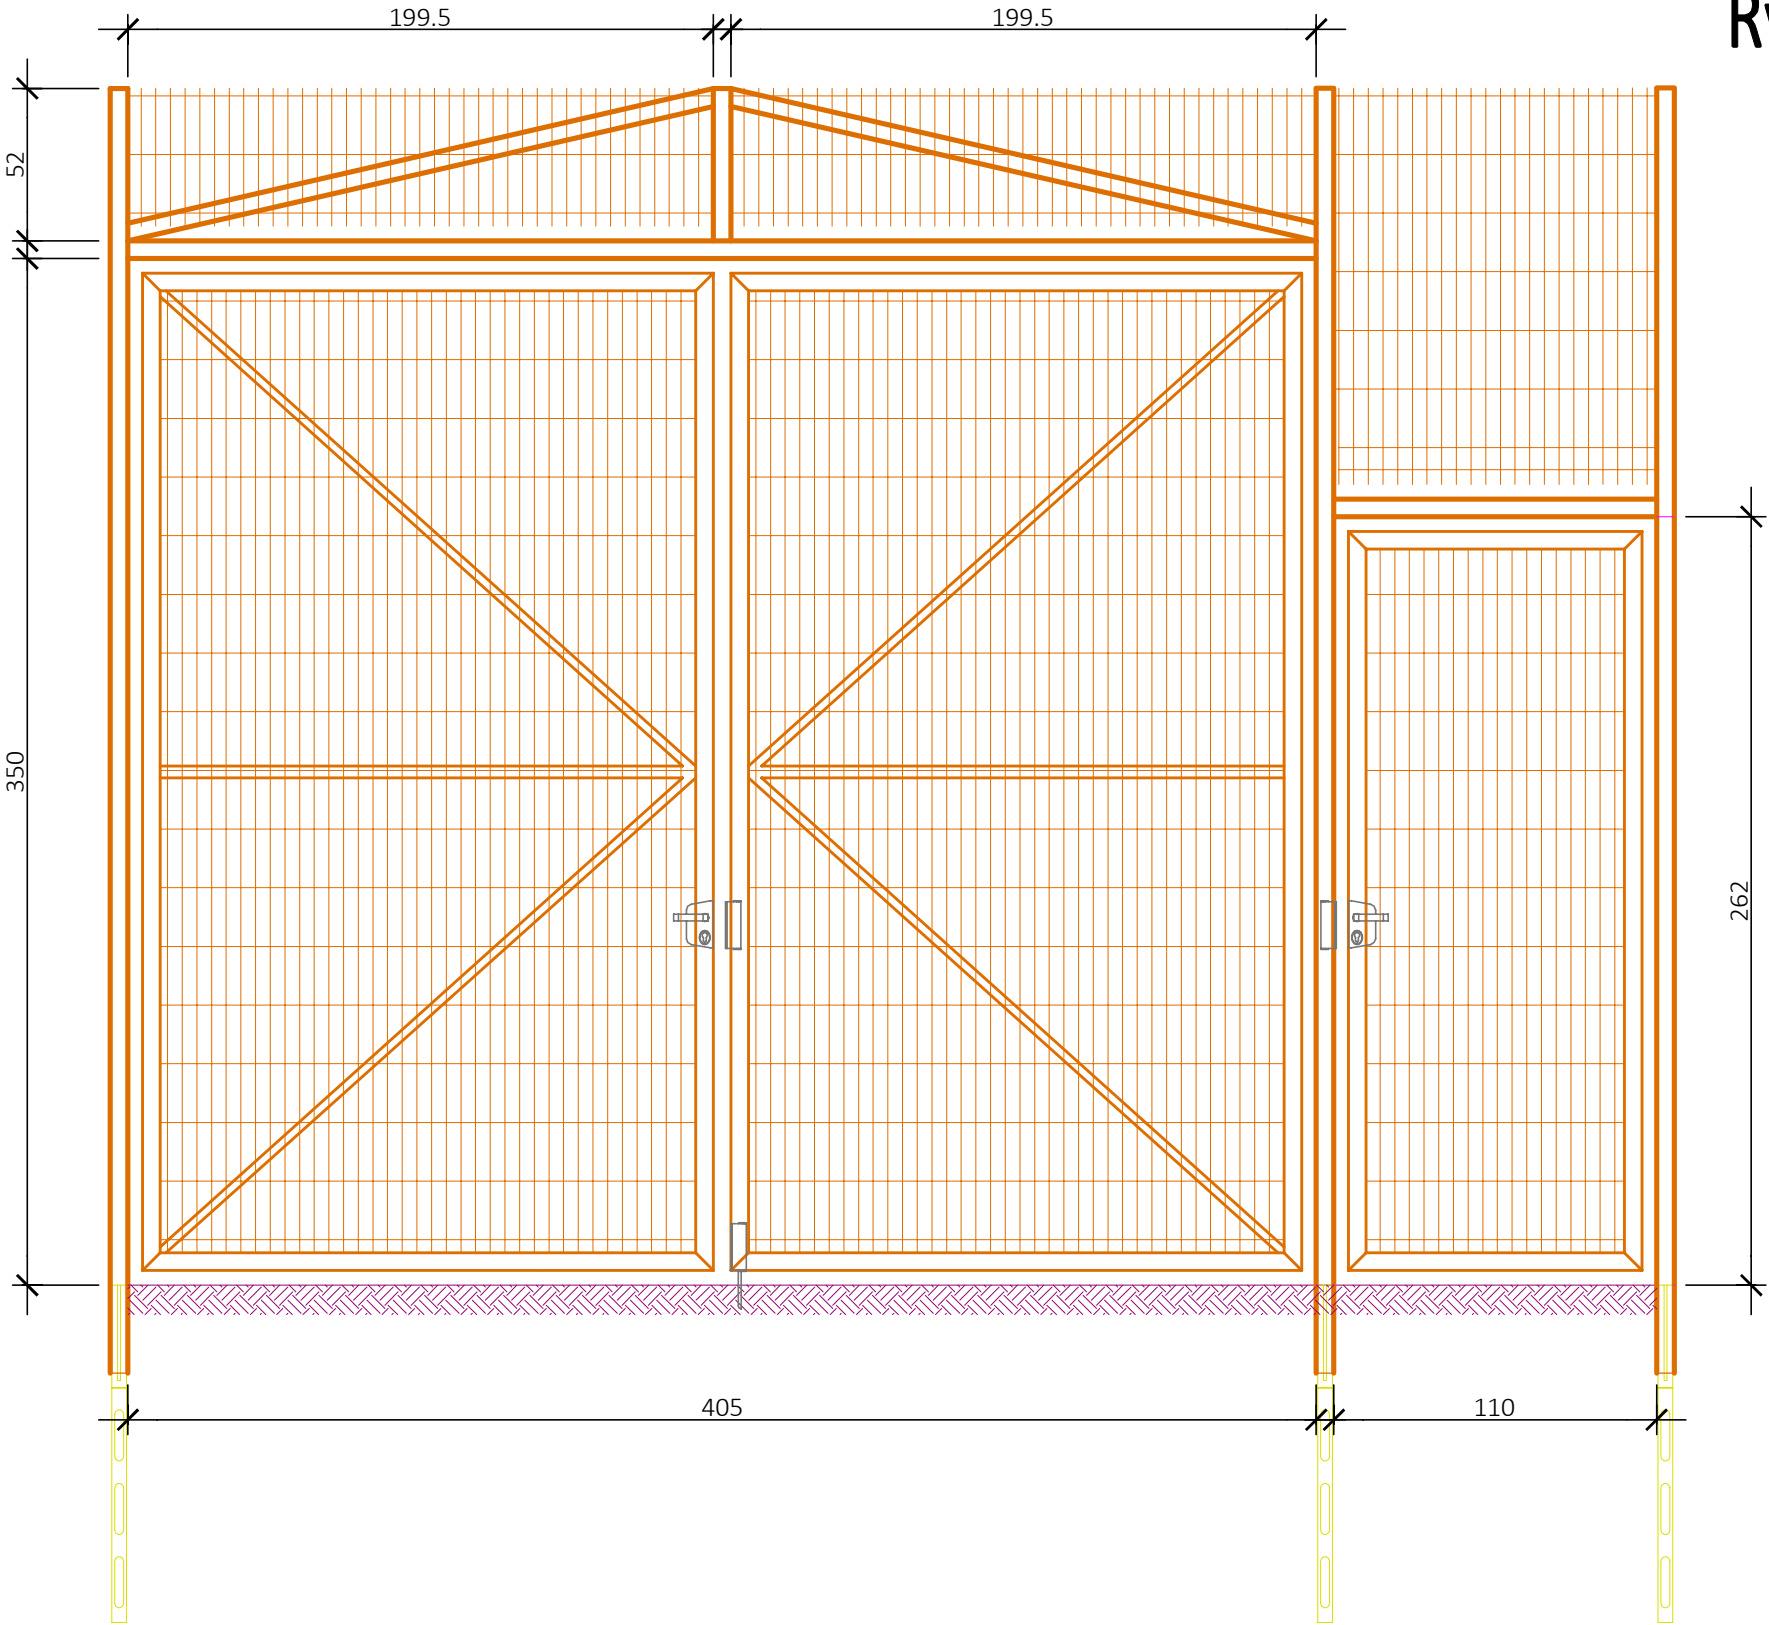

Wymiana elementu części ogrodzenia

1. Wykonać nową konstrukcję ogrodzenia. Słupek i poprzeczka z profili stalowych kwadratowych 60 x 60 mm łączonych przez spawanie
2. Stężenia ogrodzenia wykonać z profili stalowych prostokątnych 60x30 mm łączonych przez spawanie
3. Furtka i brama wykonana z profili kratowych 3D
4. Przęsła ogrodzenia z profili ogrodzeniowych 3D
5. Kolor ogrodzenia do uzgodnienia z Zamawiającym na etapie realizacji