Rys. nr 1

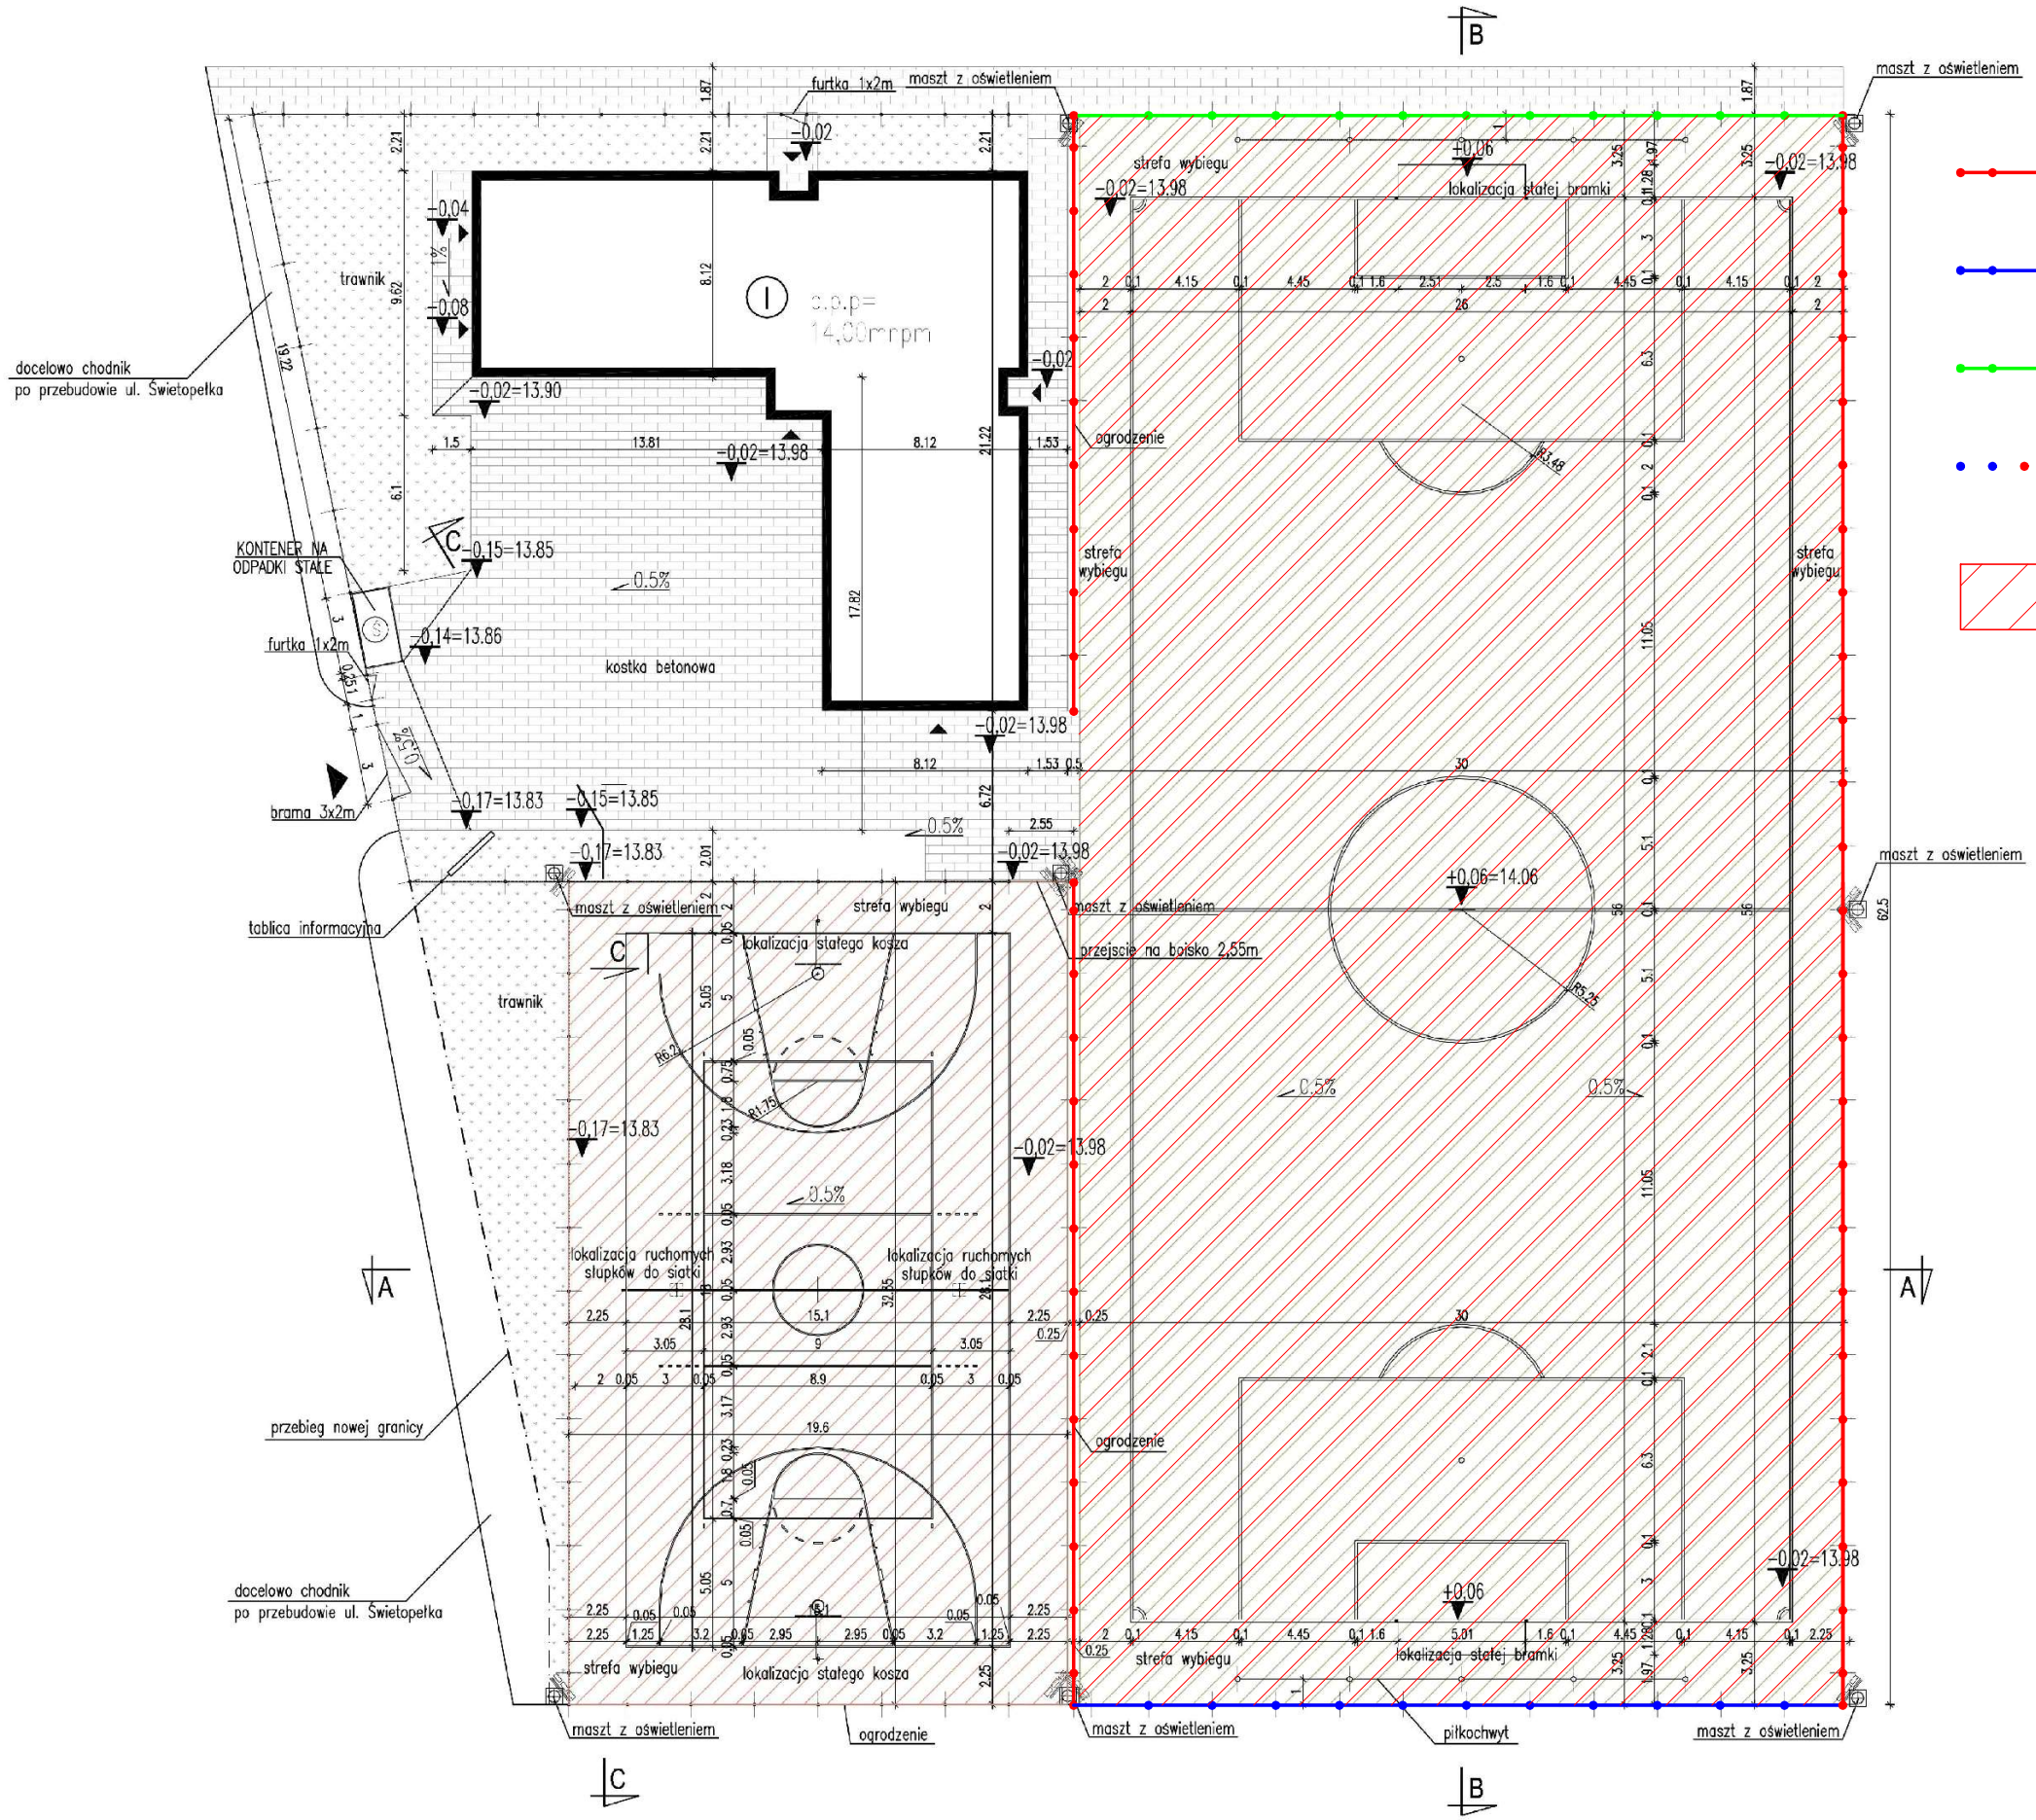

- Siatka ogrodzeniowa metalowa powlekana do wymiany - wysokość 4 m
- Siatka opolietylenowa piłkochwytów do wymiany - wysokość 8 m
- Siatka polietylenowa piłkochwytów do wymiany - wysokość 6 m
- Słupki piłkochwytów do czyczenia i malowania - wysokości 8 m, 6m, 4 m
- Zakres wymiany nawierzchni ze sztucznej trawy