


Rys. nr 3

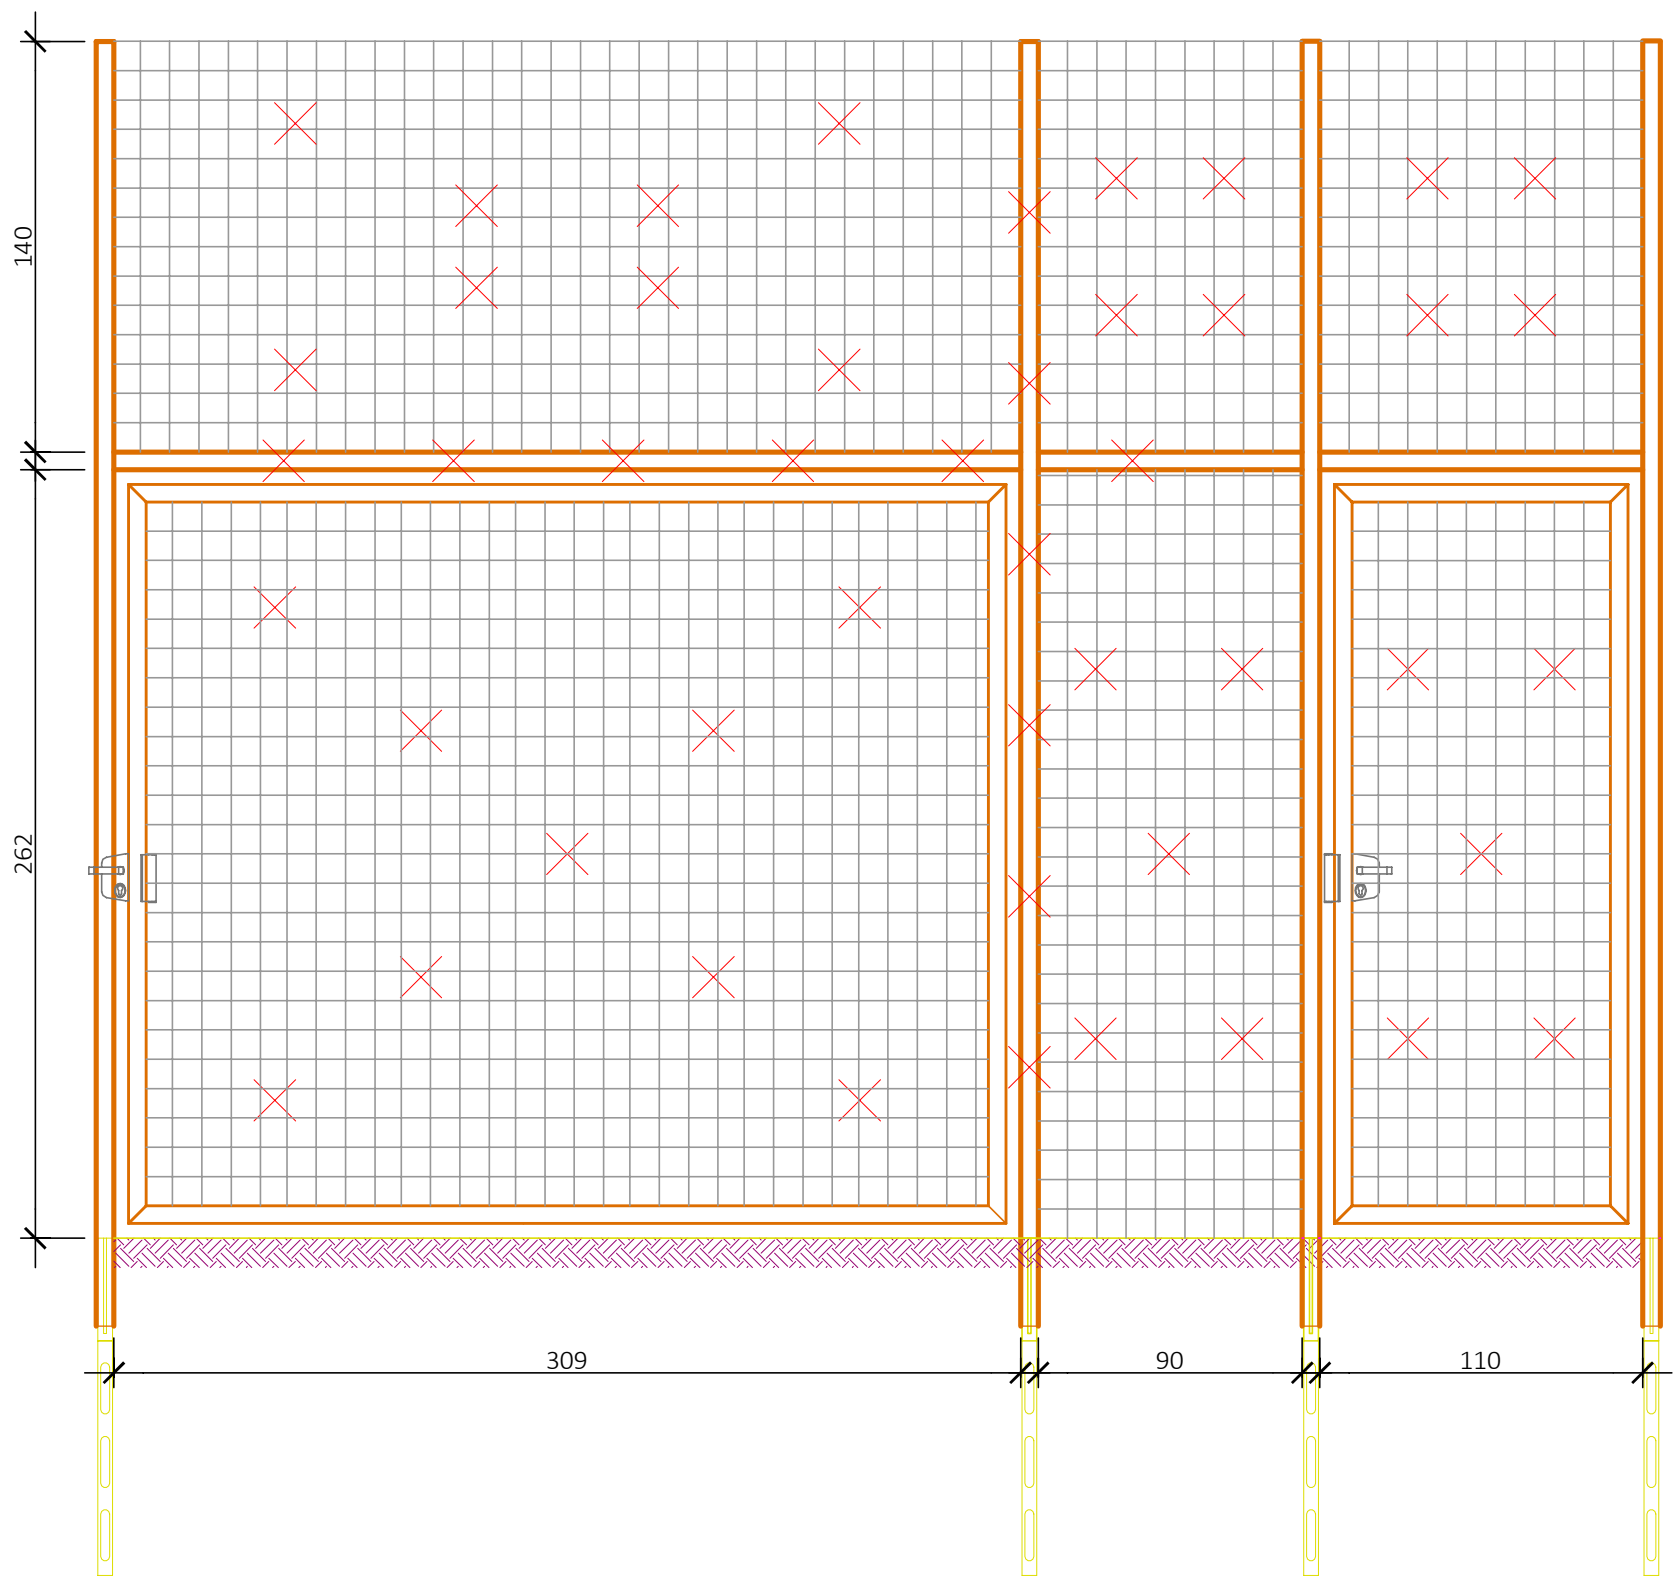

Inwentaryzacja fragmentu ogrodzenia wraz z elementami do demontażu

- ✕ Elementy do demontażu
- 1. Konstrukcja ogrodzenia wykonana z profili stalowych kwadratowych 60 x 60 mm
  - 2. Należy zdemontować bramę wjazdową, furtkę oraz przęsła z siatki i słup mocujący bramę
  - 3. Otwory w pozostawionych elementach konstrukcyjnych po wyciętych elementach należy zaspawać
  - 4. Otwór w nawierzchni po wyciętym słupie należy zabetonować