

Bydgoszcz, dnia 31.05..... 2021 roku

Przedsiębiorstwo Produkcyjno – Usługowe
RIDEX sp. o.o.
ul. Łobżenicka 7, 89-115 Mrocza

OŚWIADCZENIE

Oświadczam, że Przedsiębiorstwo Produkcyjno – Usługowe RIDEX sp. o.o. jest właścicielem / ~~użytkownikiem wieczystym~~ / ~~zarządcą~~ nieruchomości zlokalizowanej w Bydgoszczy przy ul. Ułańskiej 10, oznaczonej w ewidencji gruntów jako działka nr 86 obręb 76 (księga wieczysta nr BY1B/00188713/9).

Przedsiębiorstwo Produkcyjno – Usługowe RIDEX sp. o.o. akceptuje przedstawioną trasę przyłącza ciepłowniczego do budynku mieszkalnego położonych w Bydgoszczy przy ul. Ułańskiej 10 przedstawioną na załączniku graficznym, stanowiącym integralną część oświadczenia.

Wyrażamy zgodę na czasowe i trwałe zajęcie terenu pod budowę przyłącza ciepłowniczego 2 x Dn 32 (podziemnego, preizolowanego) do przedmiotowego budynku.

uwagi:

Inwestor (KPEC spółka z o.o.) własnym kosztem i staraniem przywróci teren do stanu sprzed realizacji inwestycji.

Załącznik
mapa wykonana w systemie KPEC EC.GIS




PRZEDSIĘBIORSTWO
PRODUKCYJNO-USŁUGOWE
„RIDEX” Sp. z o.o.

ul. Łobżenicka 7 • 89-115 Mrocza
NIP 558173555 • REGON 093190063

PREZES ZARZĄDU

Joanna Stasiak-Ormińska

/podpis/

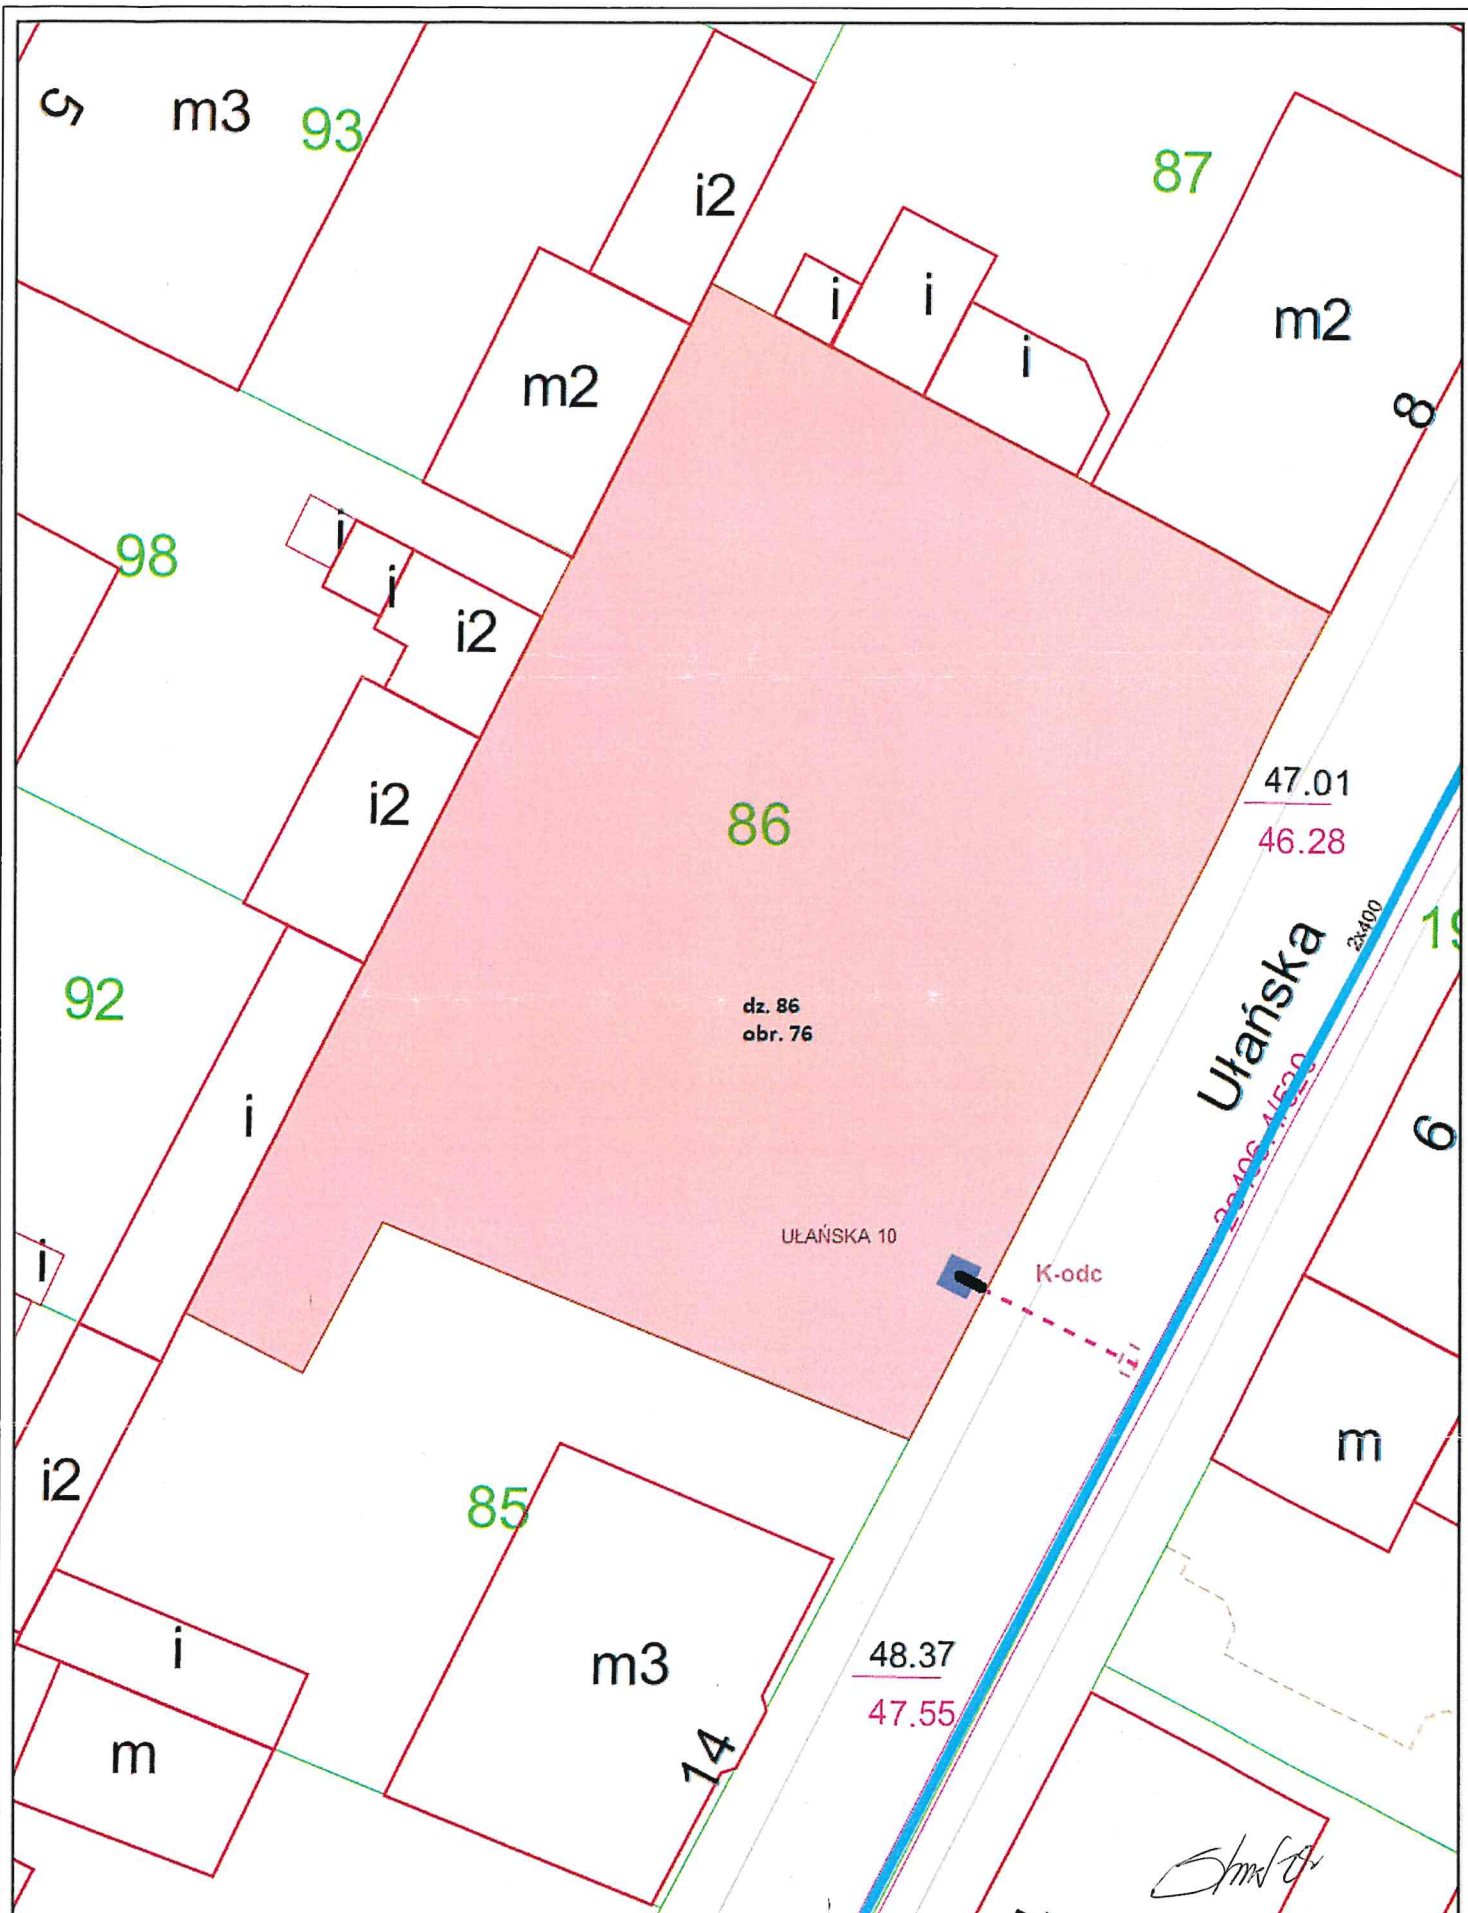

KPEC

www.kpec.bydgoszcz.pl

Planowana sieć ciepłownicza w budynku.
Średnica- 2xDN 32, długość- 1,0m

Skala: 1:250

0m 0.003km 0.006km 0.009km 0.012km 0.015km

