



# PRZEKRÓJ I-I

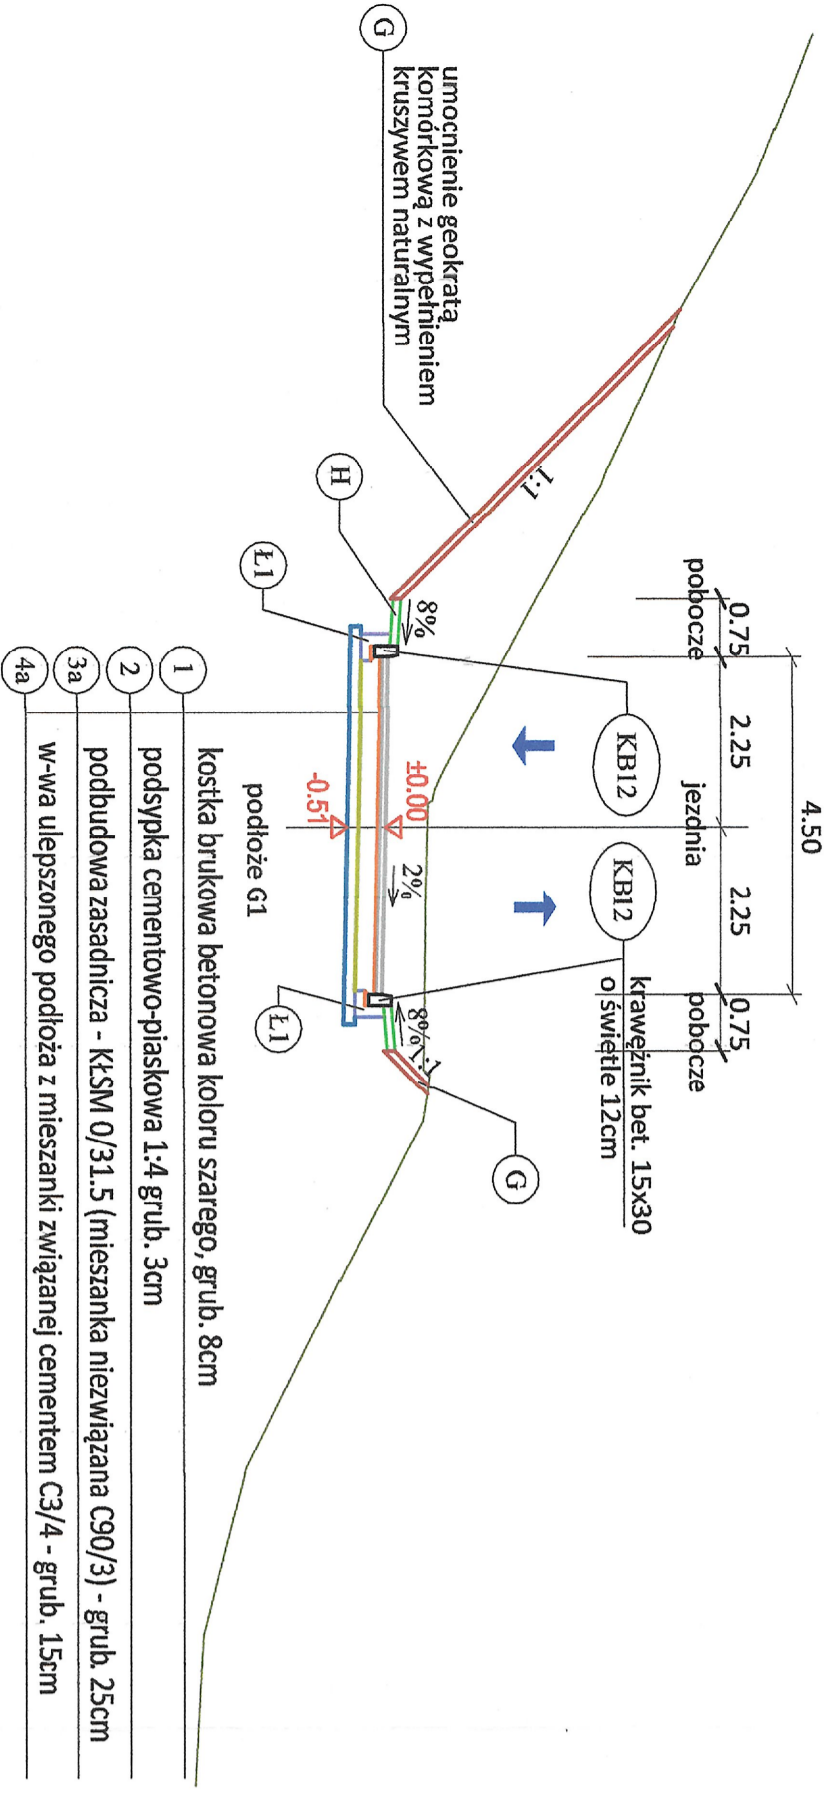

- 1 kostka brukowa betonowa koloru szarego, grub. 8cm
- 2 podsyпка cementowo-piaskowa 1:4 grub. 3cm
- 3a podbudowa zasadnicza - K1SM 0/31.5 (mieszanka niezwiązana C90/3) - grub. 25cm
- 4a w-wa ulepszonego podłoża z mieszanki związanej cementem C3/4 - grub. 15cm

# PRZEKRÓJ II-II

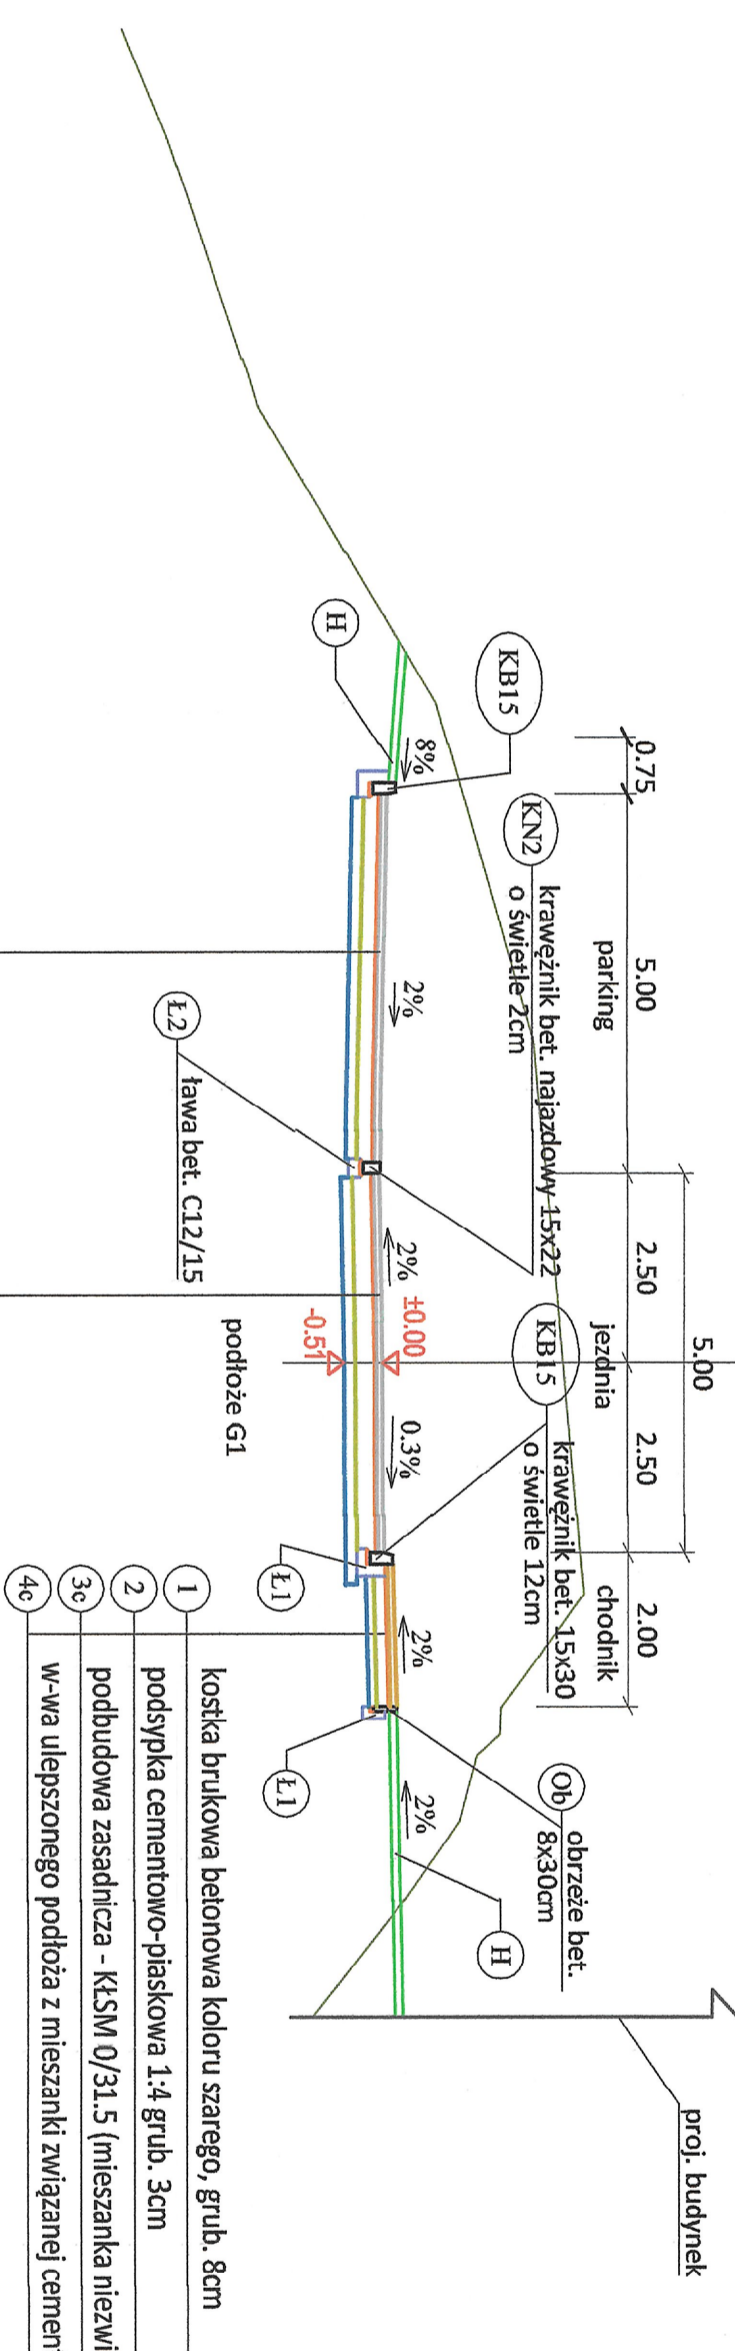

- 1 kostka brukowa betonowa koloru szarego, grub. 8cm
- 2 podsyпка cementowo-piaskowa 1:4 grub. 3cm
- 3a podbudowa zasadnicza - K1SM 0/31.5 (mieszanka niezwiązana C90/3) - grub. 25cm
- 4a w-wa ulepszonego podłoża z mieszanki związanej cementem C3/4 - grub. 15cm

**DANE TECHNICZNE:**  
 droga wewnętrzna  
 klasa techniczna: D  
 prędkość proj. Vp=30km/h  
 kat. ruchu: KR2

PRZEKROJE NORMALNE		SKALA: 1:100
PROJEKTOWANY UKŁAD DROGOWY		BRANŻA:
DROGOWA		
BUDYNEK WIELOFUNKCYJNY AKADEMII MARYNARKI WOJENNEJ GDYNIA UL. SMIDOWICZA		UMOWA
		FAZA PB
		DATA 04.2021
Projektant:	mgr inż. Mariusz Szyszkowski	podpis
Specjalność nr upr. budowlanych	konstrukcyjno-budowlana do projektowania bez ograniczeń upr. nr 183/Gd/2020	
członek izby	Izba POM/80/5827/02	
Sprawdzający:	mgr inż. Jarosław Grabowski	podpis
Specjalność nr upr. budowlanych	drogowa do projektowania i kierowania robotami bez ograniczeń upr. nr POW/0028/PW/O/05	
członek izby	Izba POM/80/5827/02	
KOWALSKI ARCHITEKCI		D-3.1
81-574 GDYNIA ul. Stoleńców 44		
tel.+(58) 66 00 105		