




Przekrój A-A
ul. Krańcowa

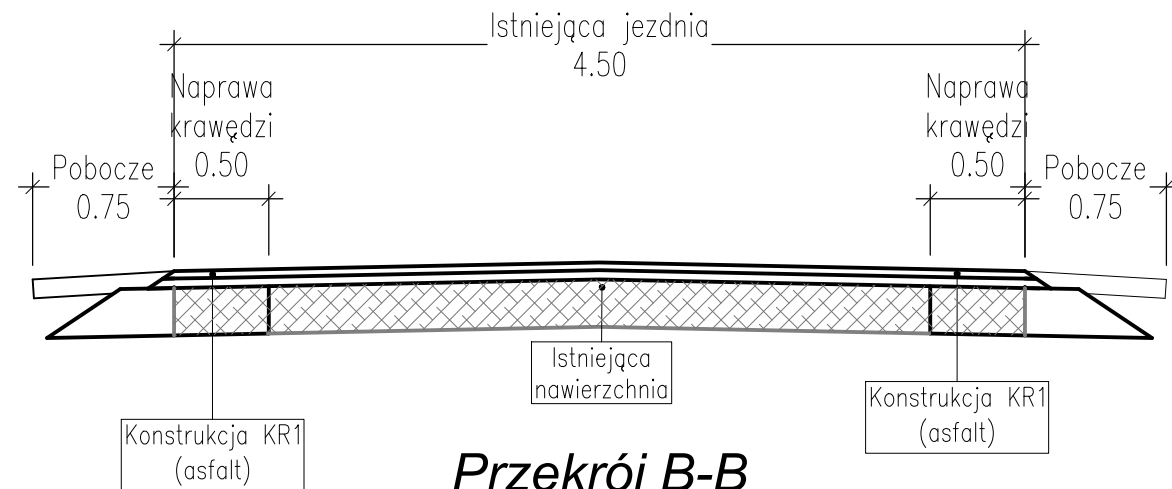

Przekrój B-B
ul. Dębowa

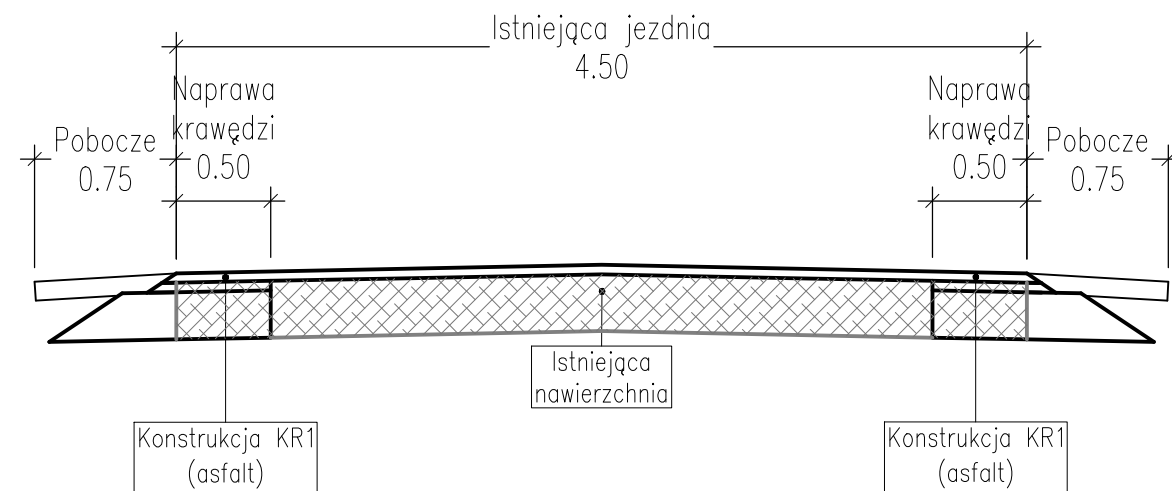

Przekrój C-C
ul. Podgórna

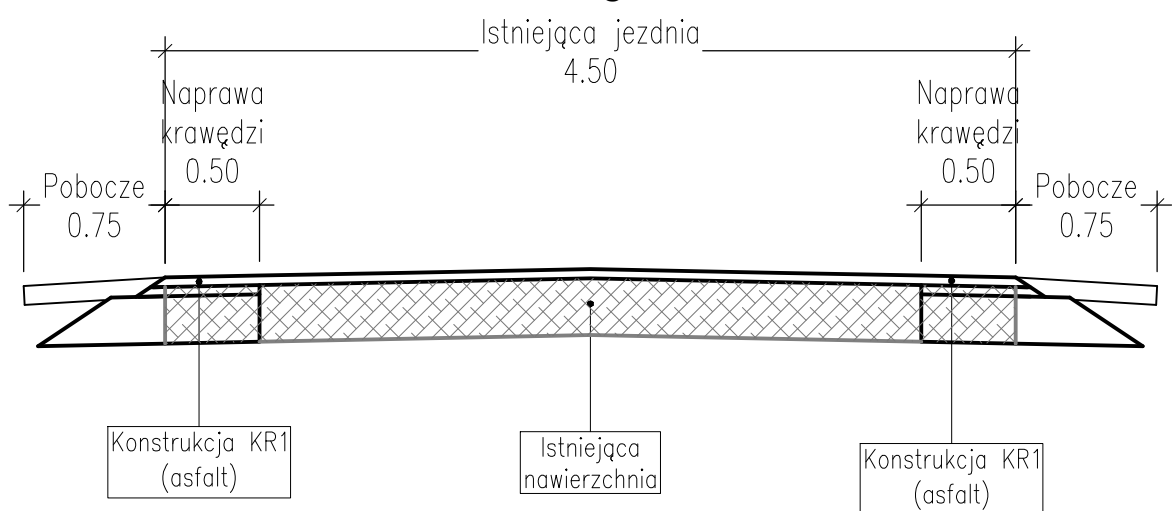

Konstrukcja nawierzchni jezdni ul. Krańcowej - KR1

4 cm	Warstwa ścieralna z mieszanki AC 11 S (ul. Krańcowa)
5 cm	Warstwa ścieralna z mieszanki AC 11 S (ul. Dębowa i Podgórna)
5 cm	Warstwa wiążąca z mieszanki AC 16 W
25 cm	Podbudowa z kruszywa łamanego stabilizowanego mechanicznie 0/31,5

Wykonawca	 DROMOST SP. Z O.O. UL. TRÓJPOLE 3b, 61-693 POZNAŃ TEL: +48 61 827-76-70, FAX: +48 61 827-76-71 REGON630536655 NIP781-00-42-784 KRS0000175056	Data 01.2023		
Inwestor	 Gmina Kaźmierz ul. Szamotulska 20 64-530 Kaźmierz	Stadium PT		
Remont drogi gminnej nr 243510P w Radzynch ul. Podgórna, Dębowa i Krańcowa				
BRANŻA DROGOWA				
Stanowisko	Imię i nazwisko	Nr uprawnień	Specjalność	Podpis
Projektant	mgr inż. T. Wilk	WKP/0119/POOD/18	Inżynierska drogową	
Opracowujący	J. Kaczmarkiewicz	-	-	
Sprawdzający	mgr inż. F. Kruszewski	WKP/0352/POOD/18	Inżynierska drogową	
PRZEKRÓJ NORMALNY				Skala 1:500
				Nr rys. 3.0