


loc.n=4

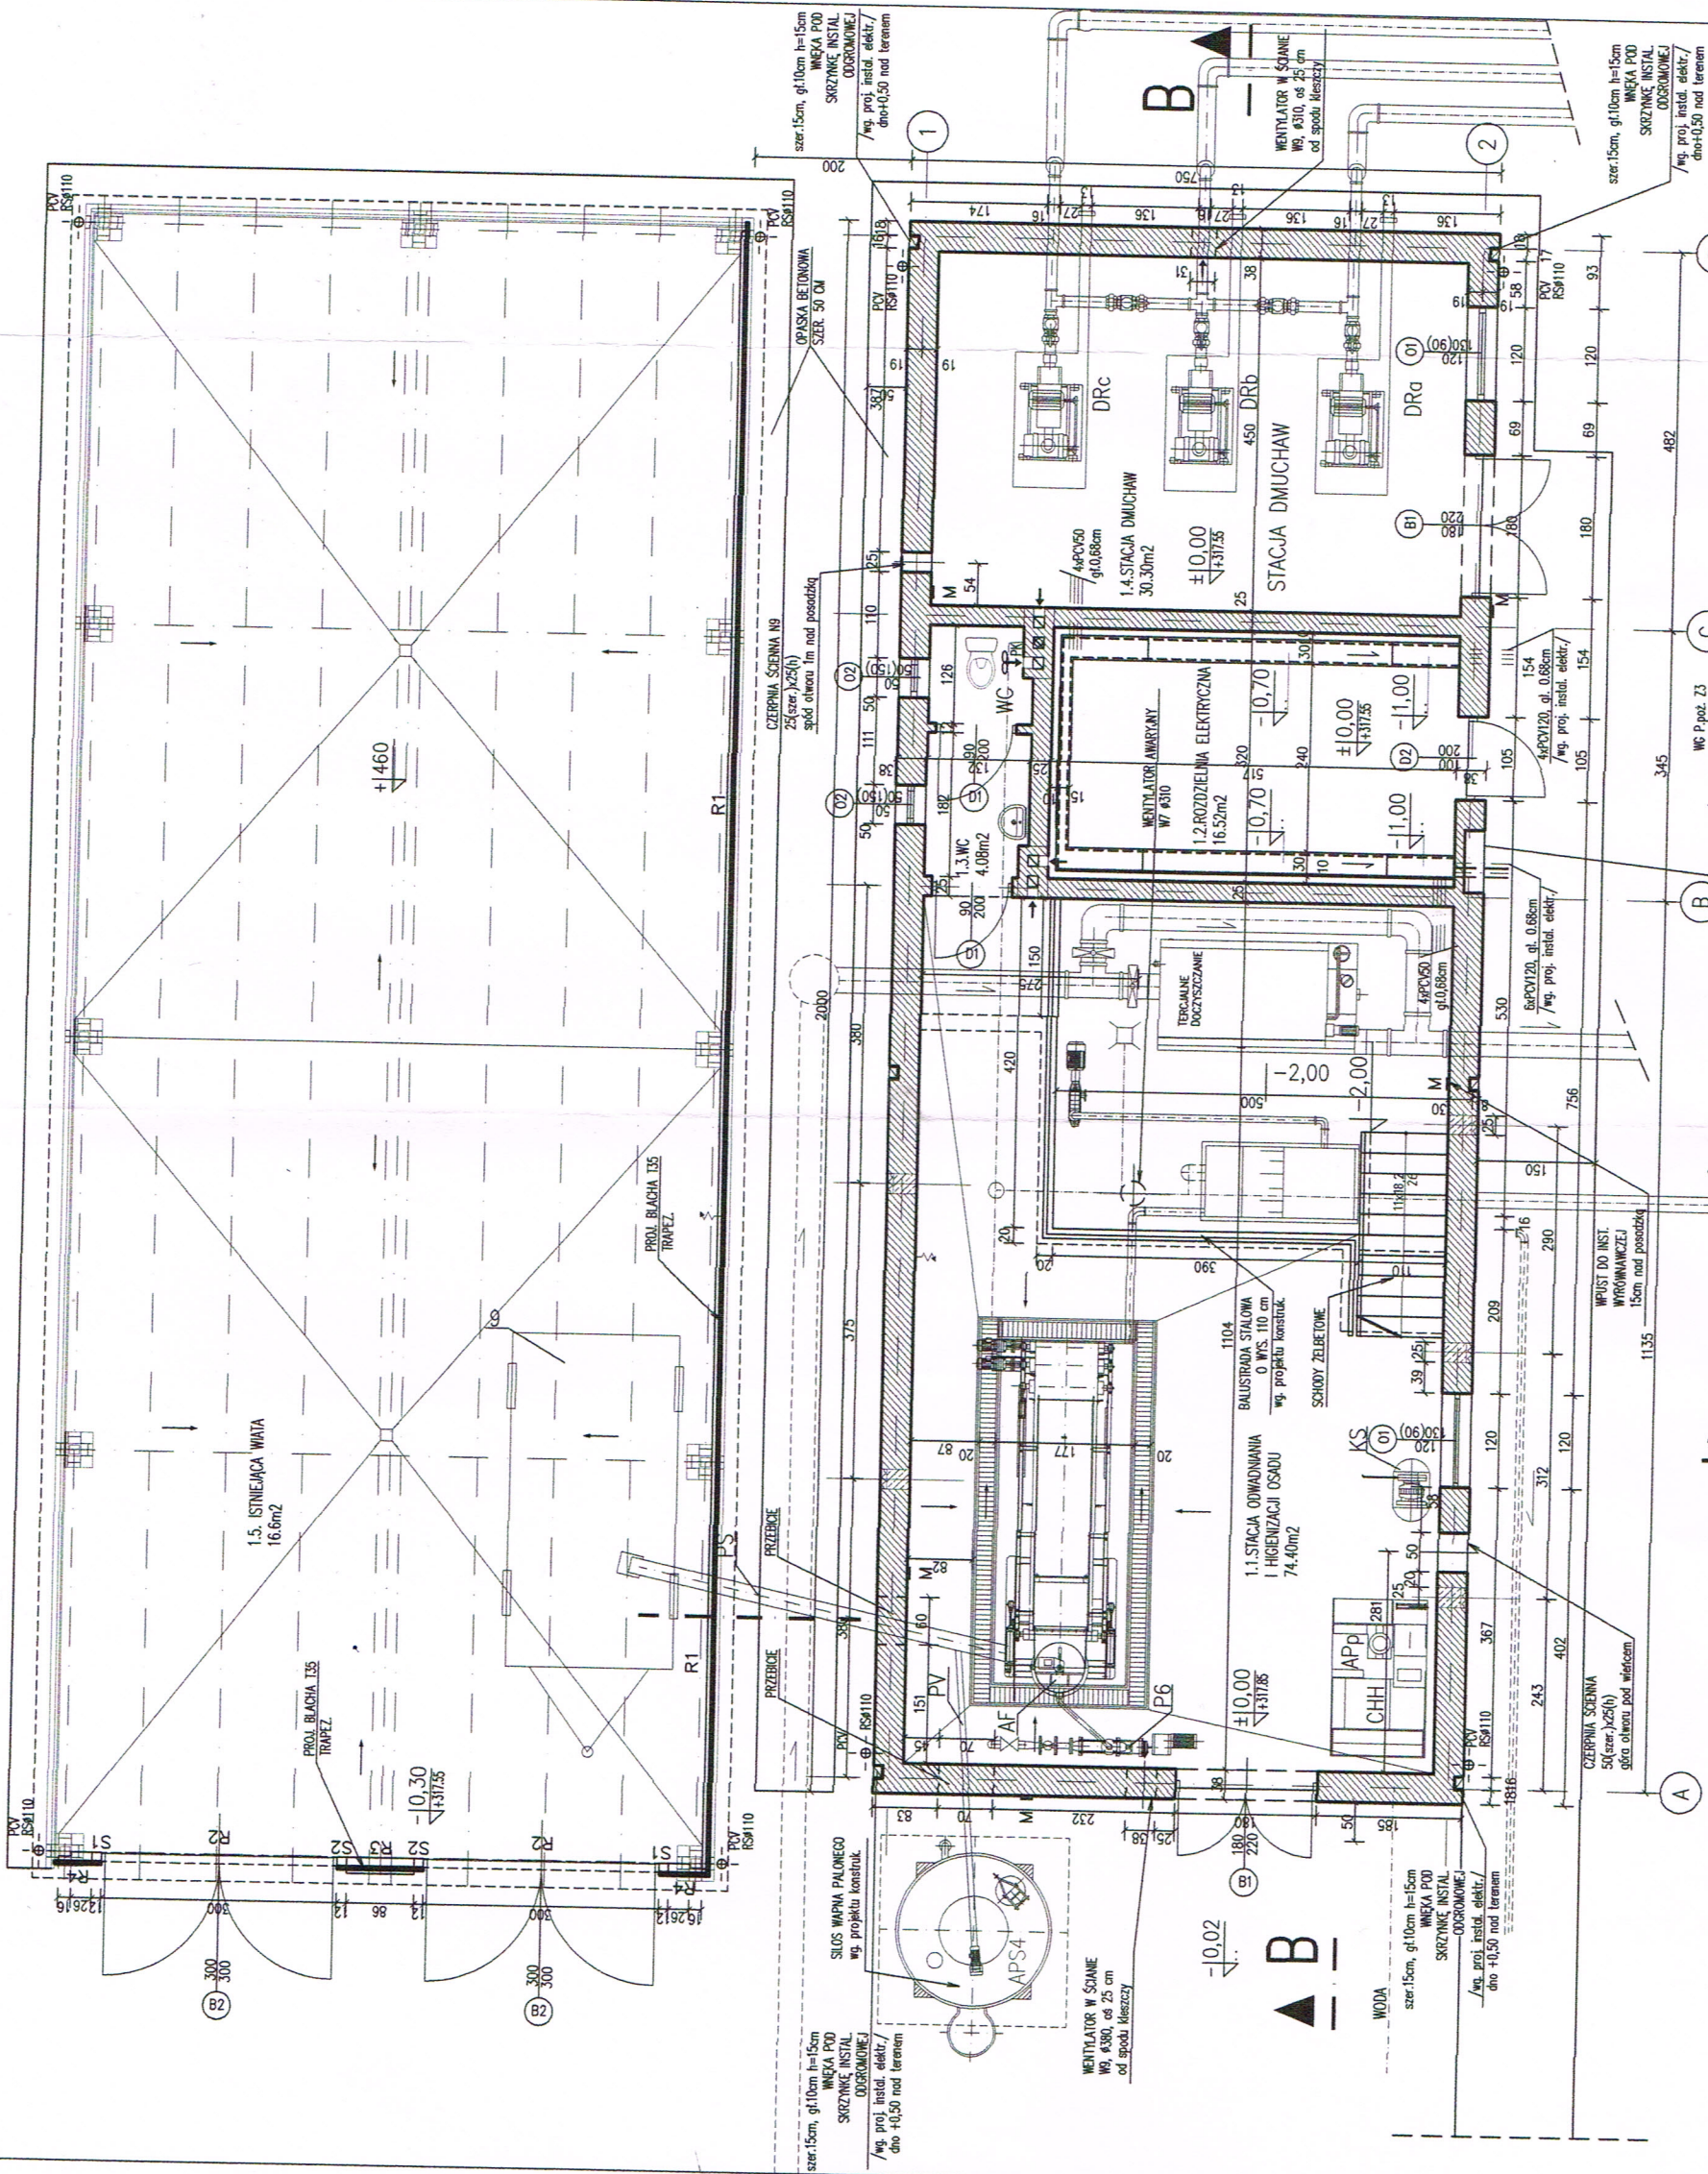

RZUT PRZYZIEMIA SKALA 1:50

| BRANŻA | IMIĘ I NAZWISKO | DATA | PODPIS |
|------------------|---------------------|---------|--------|
| KONSTRUKCJA: | mgr inż. Z. Jarczyk | 06.2007 | |
| TECHNOLOG: | inż. J. Jęzarski | - | |
| INSTAL. SANIT.: | inż. S. Kubiśka | - | |
| INSTAL. ELEKTR.: | inż. S. Gręba | - | |
| KOMUNIKACJA: | | - | |

Złącze kablowe ZK-30
/wg. proj. instal. elektr./
współka wys. 52cm, szer. 40cm, gł. 25cm
nad poziomem

Wę P.poz. Z3
/wg. proj. instal. elektr./
współka wys. 52cm, szer. 40cm, gł. 25cm
nad poziomem

Złącze kablowe ZK-30
/wg. proj. instal. elektr./
współka wys. 52cm, szer. 40cm, gł. 25cm
nad poziomem

| | | | | | |
|---|--|---------------|------------------|----------------------|-------------------------|
| TYTUŁ PROJEKTU PROJEKT BUDYNKU TECHNICZNEGO I ADAPTACJA WIATY | | SKALA 1:50 | DATA 10.2007r | NR. PROJEKTU 8111 | NR. RYSUNKU 59541-12 |
| NAZWA RYSUNKU RZUT PRZYZIEMIA | | ARCH. | P.BUD. | STADIUM | godz. z o.o. |



ZAWRÓT PROJEKTU
OCZYSZCZANIE ŚCIEKÓW BARTKÓW
III ETAP ROZBUDOWY

PROJEKTOWAŁA:
mgr inż. Z. Jarczyk

OPRACOWAŁA:
inż. J. Jęzarski

SPRACOWAŁA:
inż. S. Kubiśka

WYKONAŁA:
inż. S. Gręba

Złącze kablowe ZK-30
/wg. proj. instal. elektr./
współka wys. 52cm, szer. 40cm, gł. 25cm
nad poziomem